
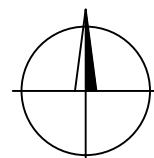
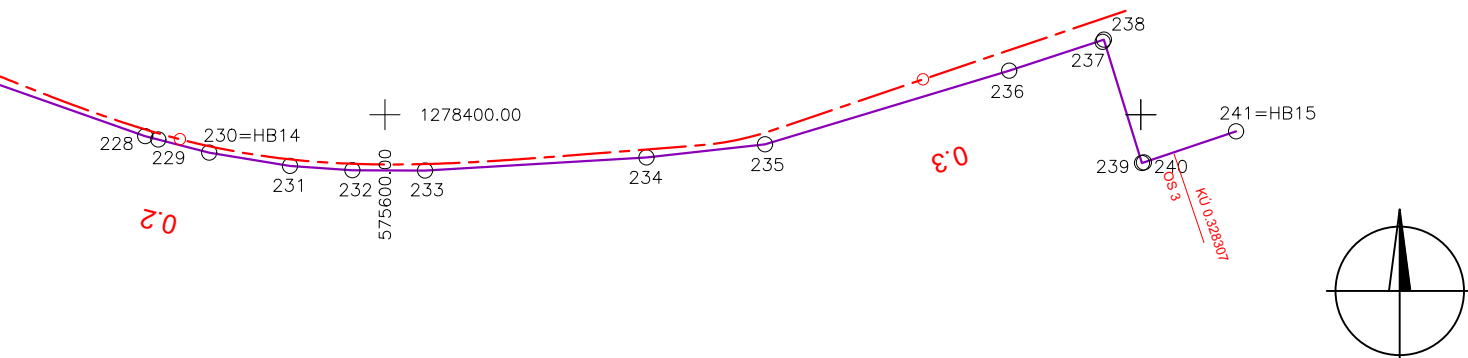


575600.00	+	1278200.00
-----------	---	------------

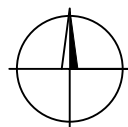

# E SO 305

VÝŠKOVÝ SYSTÉM: B<sub>pV</sub>

NÁZOV STAVBY		Trolejbusové trate v Bratislave, Nová trolejbusová trať Patrónka - Riviéra	
STAVEBNÍK		Hlavné mesto Slovenskej republiky Bratislava Primaciálne námestie č.1, 814 99 Bratislava	
OBJEDNÁVATEĽ DOKUMENTÁCIE		Dopravný podnik Bratislava, a.s. Olejkárska č.1, 814 52 Bratislava	
PROJEKTANT		DOPRAVOPROJEKT, a.s. Kominárska 141/2,4 832 03 Bratislava – mestská časť Nové Mesto	
HLAVNÝ INŽINIER PROJEKTU		Ing. Marta KODAJOVÁ	PODPIS
ČÍSLO ZÁKAZKY		7859-00	
PROJEKTANT OBJEKTU	TELECOMPROJECT spol. s r.o., Pajštúnska 1, 851 02 Bratislava		
		ZODPOVEDNÝ PROJEKTANT	Ing. Róber ŠTURDIK
		VYPRACOVAL	Ing. Juraj ŽIŽÁK
		KONTROLOVAL	Ing. Dušan STANEK
		IDENTIFIKAČNÉ ČÍSLO PRÍLOHY	TTPRB-DRS-C-E000-30500-009-X
KRAJ: BRATISLAVSKÝ	OKRES: Bratislava I, MČ – Staré Mesto	DÁTUM	12.2024
KATASTRÁLNE ÚZEMIE: Karlova Ves, Staré Mesto	Bratislava IV, MČ – Karlova Ves	FORMÁT	2x1 A4
NÁZOV ČASTI	MULTIKANÁL PRE ZABEZPEČENIE ROZVODOV OPTIKY	MIERKA	1 : 1000
		STUPEŇ PD	DRS
		Č. ZÁKAZKY	7859-00
	VYTYČOVACÍ VÝKRES	Č. SÚPRAVY	Č. PRÍLOHY
			009