

BOD	Y [m]	X [m]	Z [m]	POZN.
1	575752.845	1278178.171	171,12	HB1, šachta KŠ 45
2	575757.361	1278178.139	170,86	
3	575762.221	1278179.170	170,86	
4	575765.066	1278182.315	170,86	
5	575767.455	1278183.948	170,86	
6	575772.228	1278190.580	170,02	
7	575780.191	1278202.237	169,81	HB2, nový stožiar


Údaje o podrobných bodoch trasy.  
Body 1 až 14 - poloha trasy objektu SO651 mimo multikanála (SO305).

LEGENDA:

OS TRASY KÁBLA SO651

KOMUNIKÁCIA A SPEVNENÉ PLOCHY (SÚVISIACE OBJEKTY)  
SO121,122,123,124,125

POZNÁMKA:  
VYTÝČOVACIA SIEŤ STAVBY BUDE DODANÁ HLAVNÝM GEODETOM STAVBY PRED VYTÝČENÍM STAVEBNÉHO OBJEKTU.

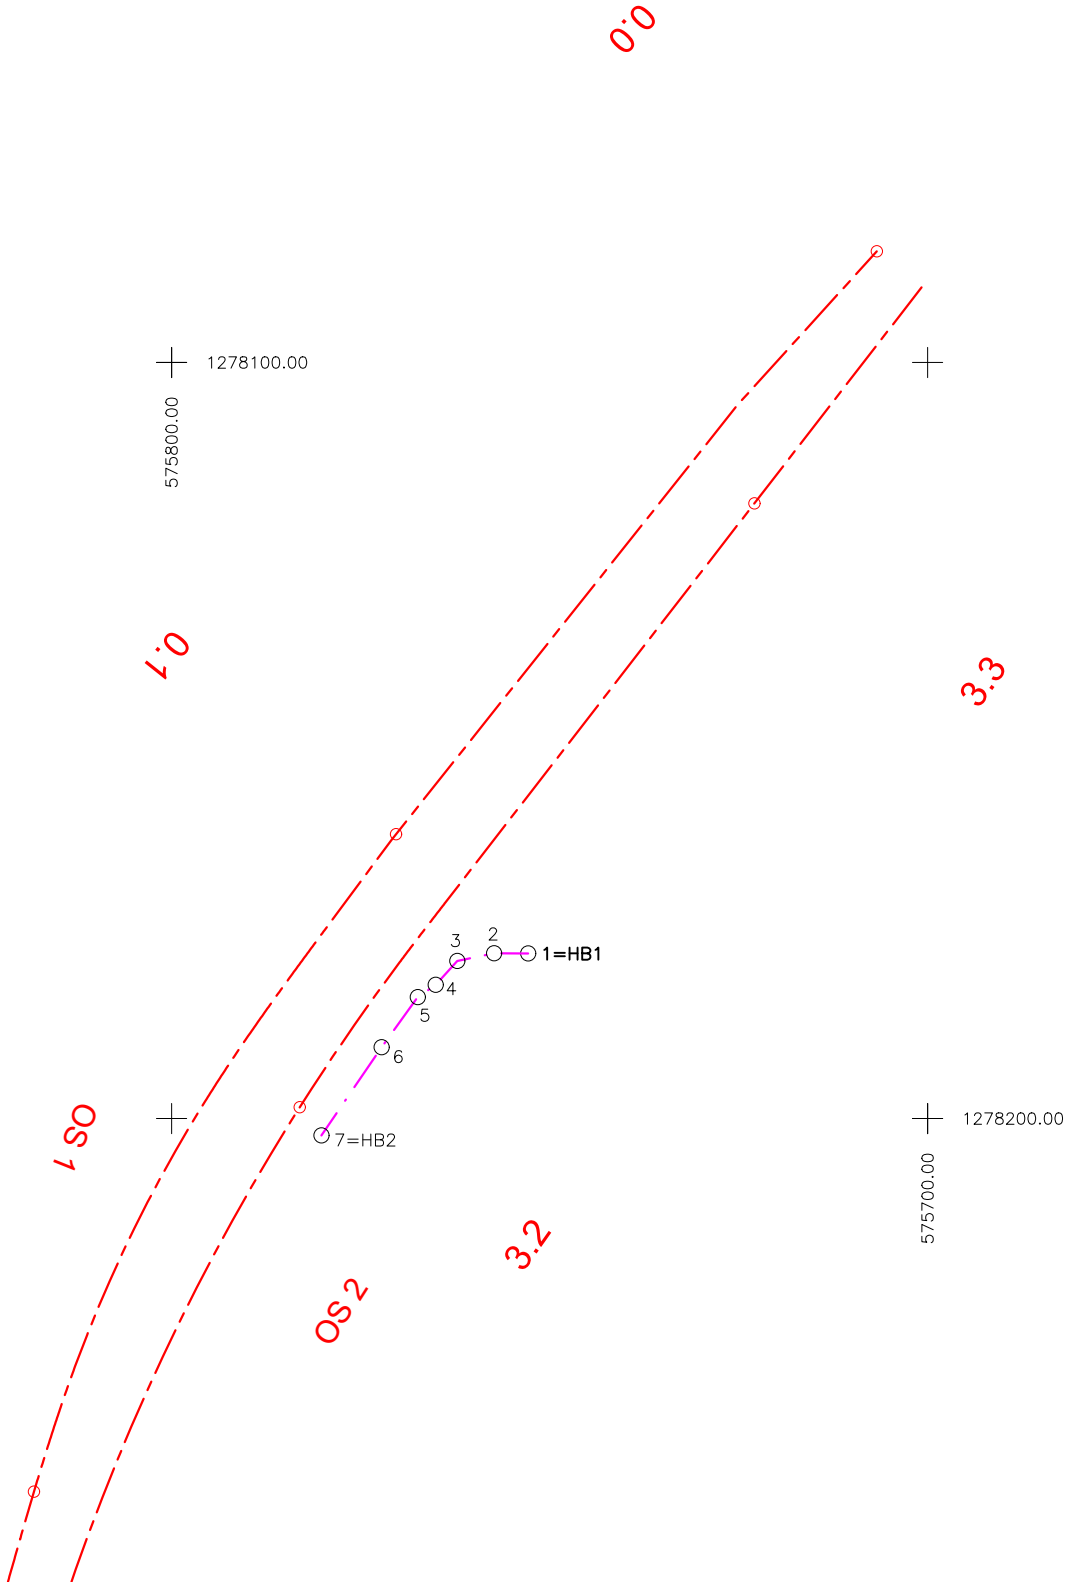


EURÓPSKA ÚNIA  
Kohézny fond  
OP Integrovaná infraštruktúra 2014 – 2020



MINISTERSTVO  
DOPRAVY  
SLOVENSKEJ REPUBLIKY

NÁLEŽITOSŤAMI A PRESNOSŤOU ZODPOVEDÁ PREDPISOM

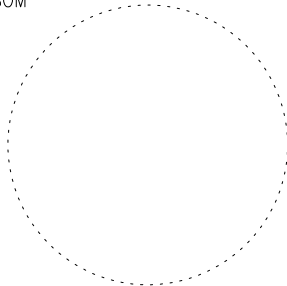

# E SO 651

VYTÝČOVACIA SIEŤ STAVBY BUDE DODANÁ HLAVNÝM GEODETOM STAVBY PRED VYTÝČENÍM STAVEBNÉHO OBJEKTU  
SÚRADNICOVÝ SYSTÉM: S–JTSK v realizácii JTSK      PRESNOSŤ VYTÝČENIA: STN 73 0422      VÝŠKOVÝ SYSTÉM: Bpv

NÁZOV STAVBY				<b>Trolejbusové trate v Bratislave, Nová trolejbusová trať Patrónka - Riviéra</b>	
STAVEBNÍK		Hlavné mesto Slovenskej republiky Bratislava Primaciálne námestie č.1, 814 99 Bratislava			
OBJEDNÁVATEĽ DOKUMENTÁCIE		Dopravný podnik Bratislava, a.s. Olejkárska č.1, 814 52 Bratislava			
PROJEKTANT		DOPRAVOPROJEKT, a.s. Kominárska 141/2,4 832 03 Bratislava – mestská časť Nové Mesto		PODPIS	
		HLAVNÝ INŽINIER PROJEKTU	Ing. Marta KODAJOVÁ	<i>Kodajová</i>	
		ČÍSLO ZÁKAZKY	7859–00		
PROJEKTANT OBJEKTU		TELECOMPROJECT spol. s r.o., Pajštúnska 1, 851 02 Bratislava			
		ZODPOVEDNÝ PROJEKTANT	Ing. Róber ŠTURDIK	PODPIS <i>Šturdik</i>	
		VYPRACOVAL	Ing. Juraj ŽIŽÁK	PODPIS <i>Žižák</i>	
		KONTROLOVAL	Ing. Dušan STANEK	PODPIS	
		IDENTIFIKAČNÉ ČÍSLO PRÍLOHY	TTPRB–DRS–C–E000–65100–008–X		
KRAJ: BRATISLAVSKÝ		OKRES: Bratislava I, MČ – Staré Mesto		DÁTUM	12.2024
KATASTRÁLNE ÚZEMIE: Karlova Ves, Staré Mesto		Bratislava IV, MČ – Karlova Ves		FORMÁT	2x1 A4
NÁZOV ČASTI		<b>OPTICKÝ KÁBEL PRE OVLÁDANIE MENIARNE A DIAĽKOVÝ DOHĽAD NAD VÝHYBKAMI</b>		MIERKA	1 : 1000
		<b>VYTÝČOVACÍ VÝKRES</b>		STUPEŇ PD	DRS
				Č. ZÁKAZKY	7859–00
				Č. SÓPRAVY	Č. PRÍLOHY
					<b>008</b>