


ŘEZ A-A, STÁVAJÍCÍ STAV

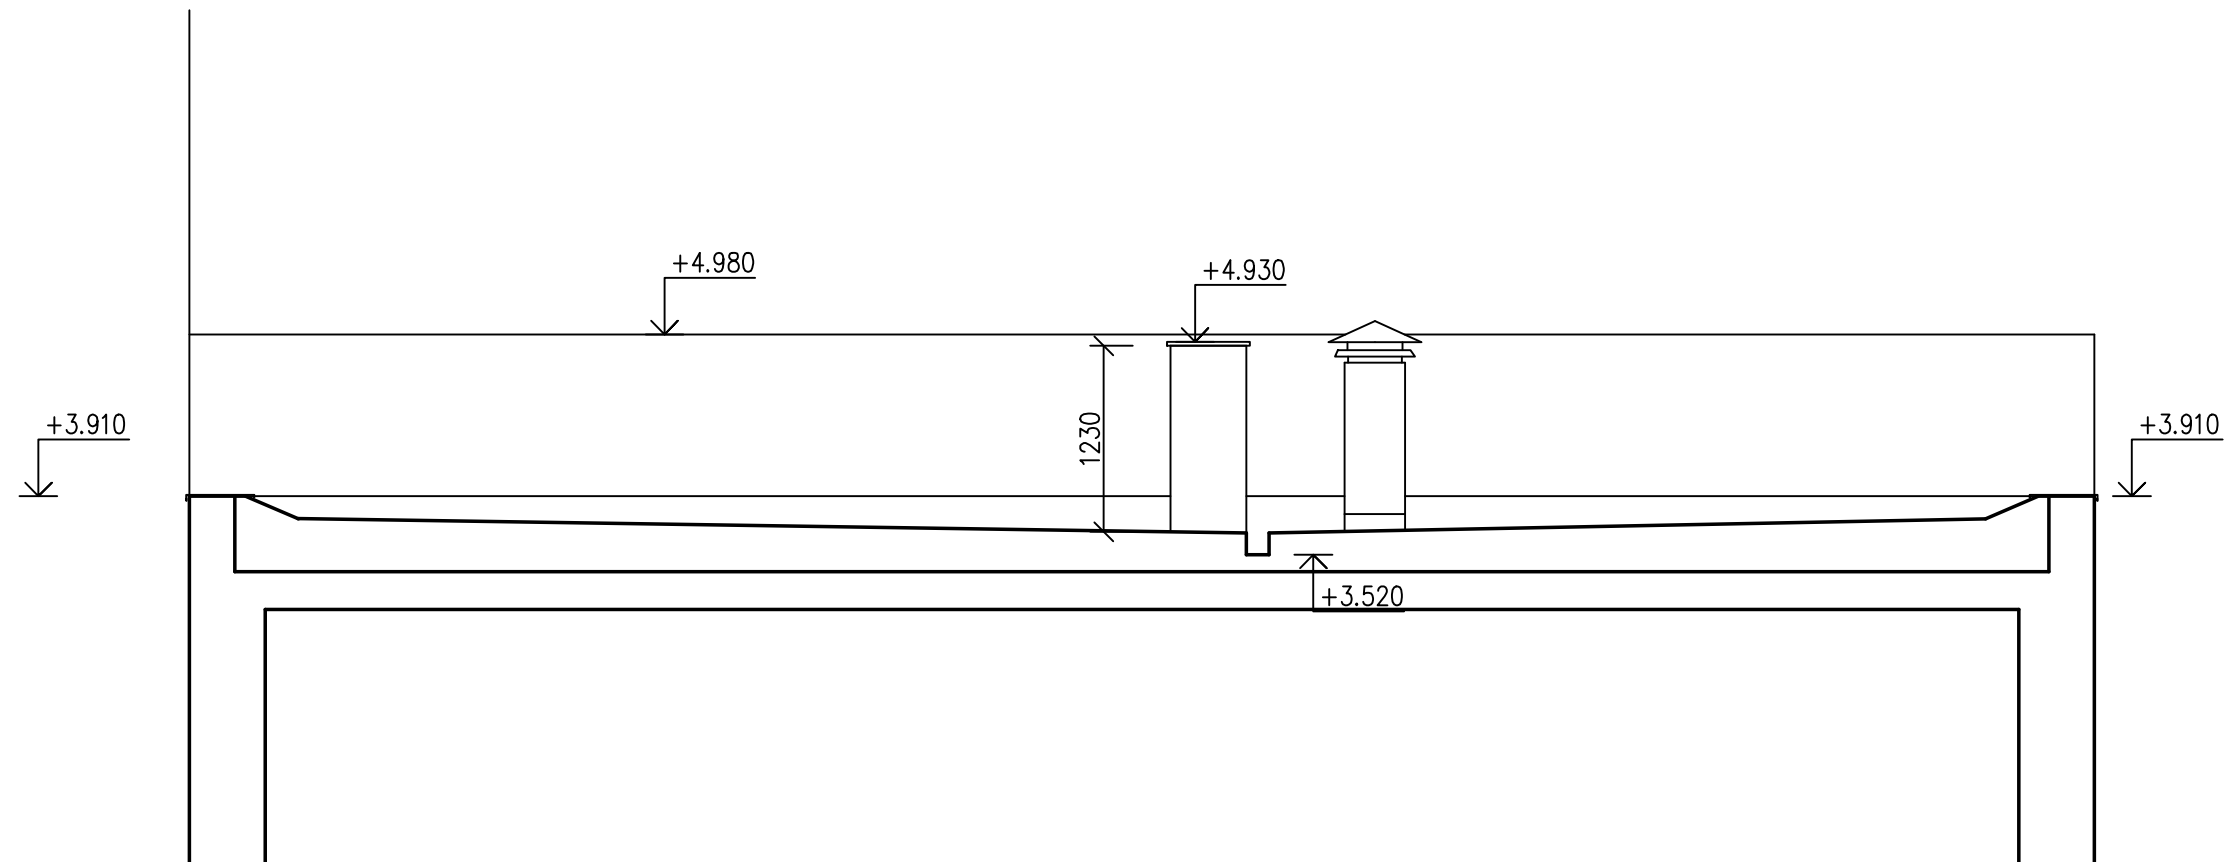

ING.DANIEL MALINA – PROJEKČNÍ A INŽENÝRSKÁ ČINNOST Loucká 643/19, Znojmo Tel. 732 467 970					
Projektant	Vypracoval	Č. osvědčení	Stupeň PD:		
Ing. D.Malina	Ing. D.Malina	1005888	Projekt		
Investor: MĚSTO ZNOJMO Obroková 1/12, 669 02 Znojmo			Místo:	Znojmo	
			Datum:	V/2024	
REKONSTRUKCE STŘEŠNÍHO PLÁŠTĚ OBJEKTU ČISTÍRNY BOLZÁNOVA 3522/65, p.č. 3310/28, k.ú. Znojmo-město			Měřítko:	1 :50	Č. paré:
Obsah: ŘEZ A-A, STÁVAJÍCÍ STAV			Č.výkresu:	04	