



VZOROVÝ REZ A-A'

M = 1:50

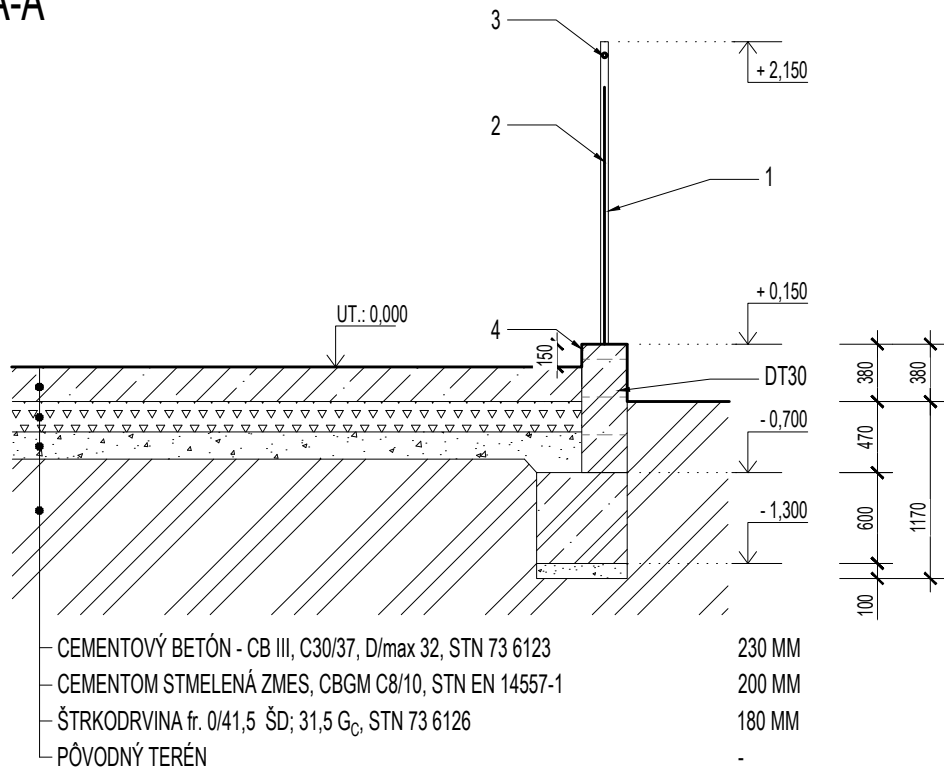

LEGENDA

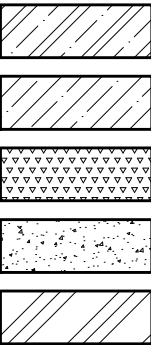

- ŽELEZOBETÓNOVÉ KONŠTRUKCIE - PODROBNEJŠIE VIĎ.
STATIKA - RIEŠI INÝ PROJEKT (AREÁLOVÉ OPLOTENIE)
- CEMENTOVÝ BETÓN - CB III S METLOVOU POVRVHOVOU ÚPRAVOU HR.: 230 MM
- CEMENTOM STMELENÁ ZMES, HR.: 200 MM
- SPÄTNÝ NÁSYP ZO ŠTRKOPIESKU 0-16-32 MM - RIEŠI INÝ PROJEKT
- PŮVODNÝ TERÉN

- 1 - POPLASTOVANÝ HRANATÝ
OCEĽOVÝ STĽPIK, V.: MIN 2100 MM
- 2 - POPLASTOVANÉ 3D PLOTOVÉ PANEĽY
- 3 - OSTNATÝ DRÔT
- 4 - POVRCHOVÁ ÚPRAVA
(EXTERIEROVÁ OMIETKA)
- NIE JE
PREDMETOM
TEJTO PD,
RIEŠI INÝ
PROJEKT

POZNÁMKA

POČAS VÝKOPOVÝCH PRÁC JE NUTNÉ PRIZVANIE STATIKA PRE POSÚDENIE A VYHODNOTENIE NAVRHOVANÉHO ZAKLADANIA STAVBY
VŠETKY KONŠTRUKCIE ZHOTOVOVAŤ V SÚLADE S TECHNOLOGICKÝM PREDPISOM DANÉHO VÝROBCU!
POČAS MONÁŽNYCH PRÁC JE NUTNÉ DODRŽANIE VŠETKÝCH PREDPISOV BOZP!
PRED BETONÁŽOU ŽELEZOBETÓNOVÝCH ZÁKLADOV JE NUTNÉ PRIZVAŤ STATIKA!
VŠETKY POUŽITÉ MATERIÁLY SÚ UVEDENÉ AKO REFERENČNÉ
VÝPOČET NOSNÝCH PRVKOV VIĎ. PRÍLOHA STATIKA

PROJEKTOVÁ DOKUMENTÁCIA JE SÚČASŤOU ARCHITEKTONICKÉHO DIELA A PODLIEHA AUTORSKÉMU ZÁKONU Č. 185/2015 Z.Z. PREZENTOVANÉ TECHNICKÉ VÝKRESY A VŠETKY TEXTOVÉ SÚČASTI PROJEKTU DEFINUJÚ DIELO, ALEBO JEHO ČASŤ.
Z TOHO TITULU JE PROJEKT DUŠEVNÝM MAJETKOM AUTORA A PRETO POUŽÍVAŤ, ROZMNOŽOVAŤ A PUBLIKOVAŤ HO MOŽNO IBA SO SÚHLASOM AUTORA. ZMENY V PROJEKTE JE MOŽNÉ VYKONAŤ IBA S PÍSOMNÝM SÚHLASOM AUTORA !

OBJEKTOVÁ 0,000 = cca136,350 M N.M. - ZÁVISÍ OD EXIST. SPEVNENEJ PLOCHY
PROJEKT PRE OHLÁSENIE STAVBY NENAHŔADZA REALIZAČNÝ PROJEKT !

AUTOR	ING. ROMAN HANÁK, aut. ing.	NÁZOV STAVBY STAVEBNÉ ÚPRAVY AREÁLOVEJ SPEVNENEJ PLOCHY	STAVEBNÍK ODVOZ A LIKVIDÁCIA ODPADU a.s., IVANSKÁ CESTA 22, PŠČ.: 821 04 BRATISLAVA		
PROJEKTANT STAVBY	ING. ROMAN HANÁK, aut. ing.		MIESTO STAVBY BRATISLAVA - RUŽINOV		KATASTRÁLNE ÚZEMIE RUŽINOV
ZODPOVEDNÝ PROJEKTANT	ING. ROMAN HANÁK, aut. ing.		PARCELA ČÍSLO 3979/6		
VYPRACOVAL	BC. ZOLTÁN KARDOS				
<div> HR-PROJECT, s.r.o. ING. ROMAN HANÁK, aut. ing., BUDOVATEĽSKÁ 1159/10, 925 72 SELICE, MOBIL.: 0949 550 762 web.: www.hrproject.sk, e-mail: info@hrproject.sk</div>	OBJEKT / ČASŤ PROJEKTU SO 04 - STAVEBNÉ ÚPRAVY SPEVNENEJ PLOCHY ARCHITEKTÚRA	STUPEŇ PROJEKT PRE OHLÁSENIE STAVBY			
	OBSAH VÝKRESU	DÁTUM FEBRUÁR 2024		ARCHÍVNE ČÍSLO 50/2024	
	VZOROVÝ REZ A-A´		FORMÁT A4	MIERKA 1:50	Č. VÝK. E.1.5.