


SITUÁCIA ŠIRŠIE VZŤAHY
M = 1:1000

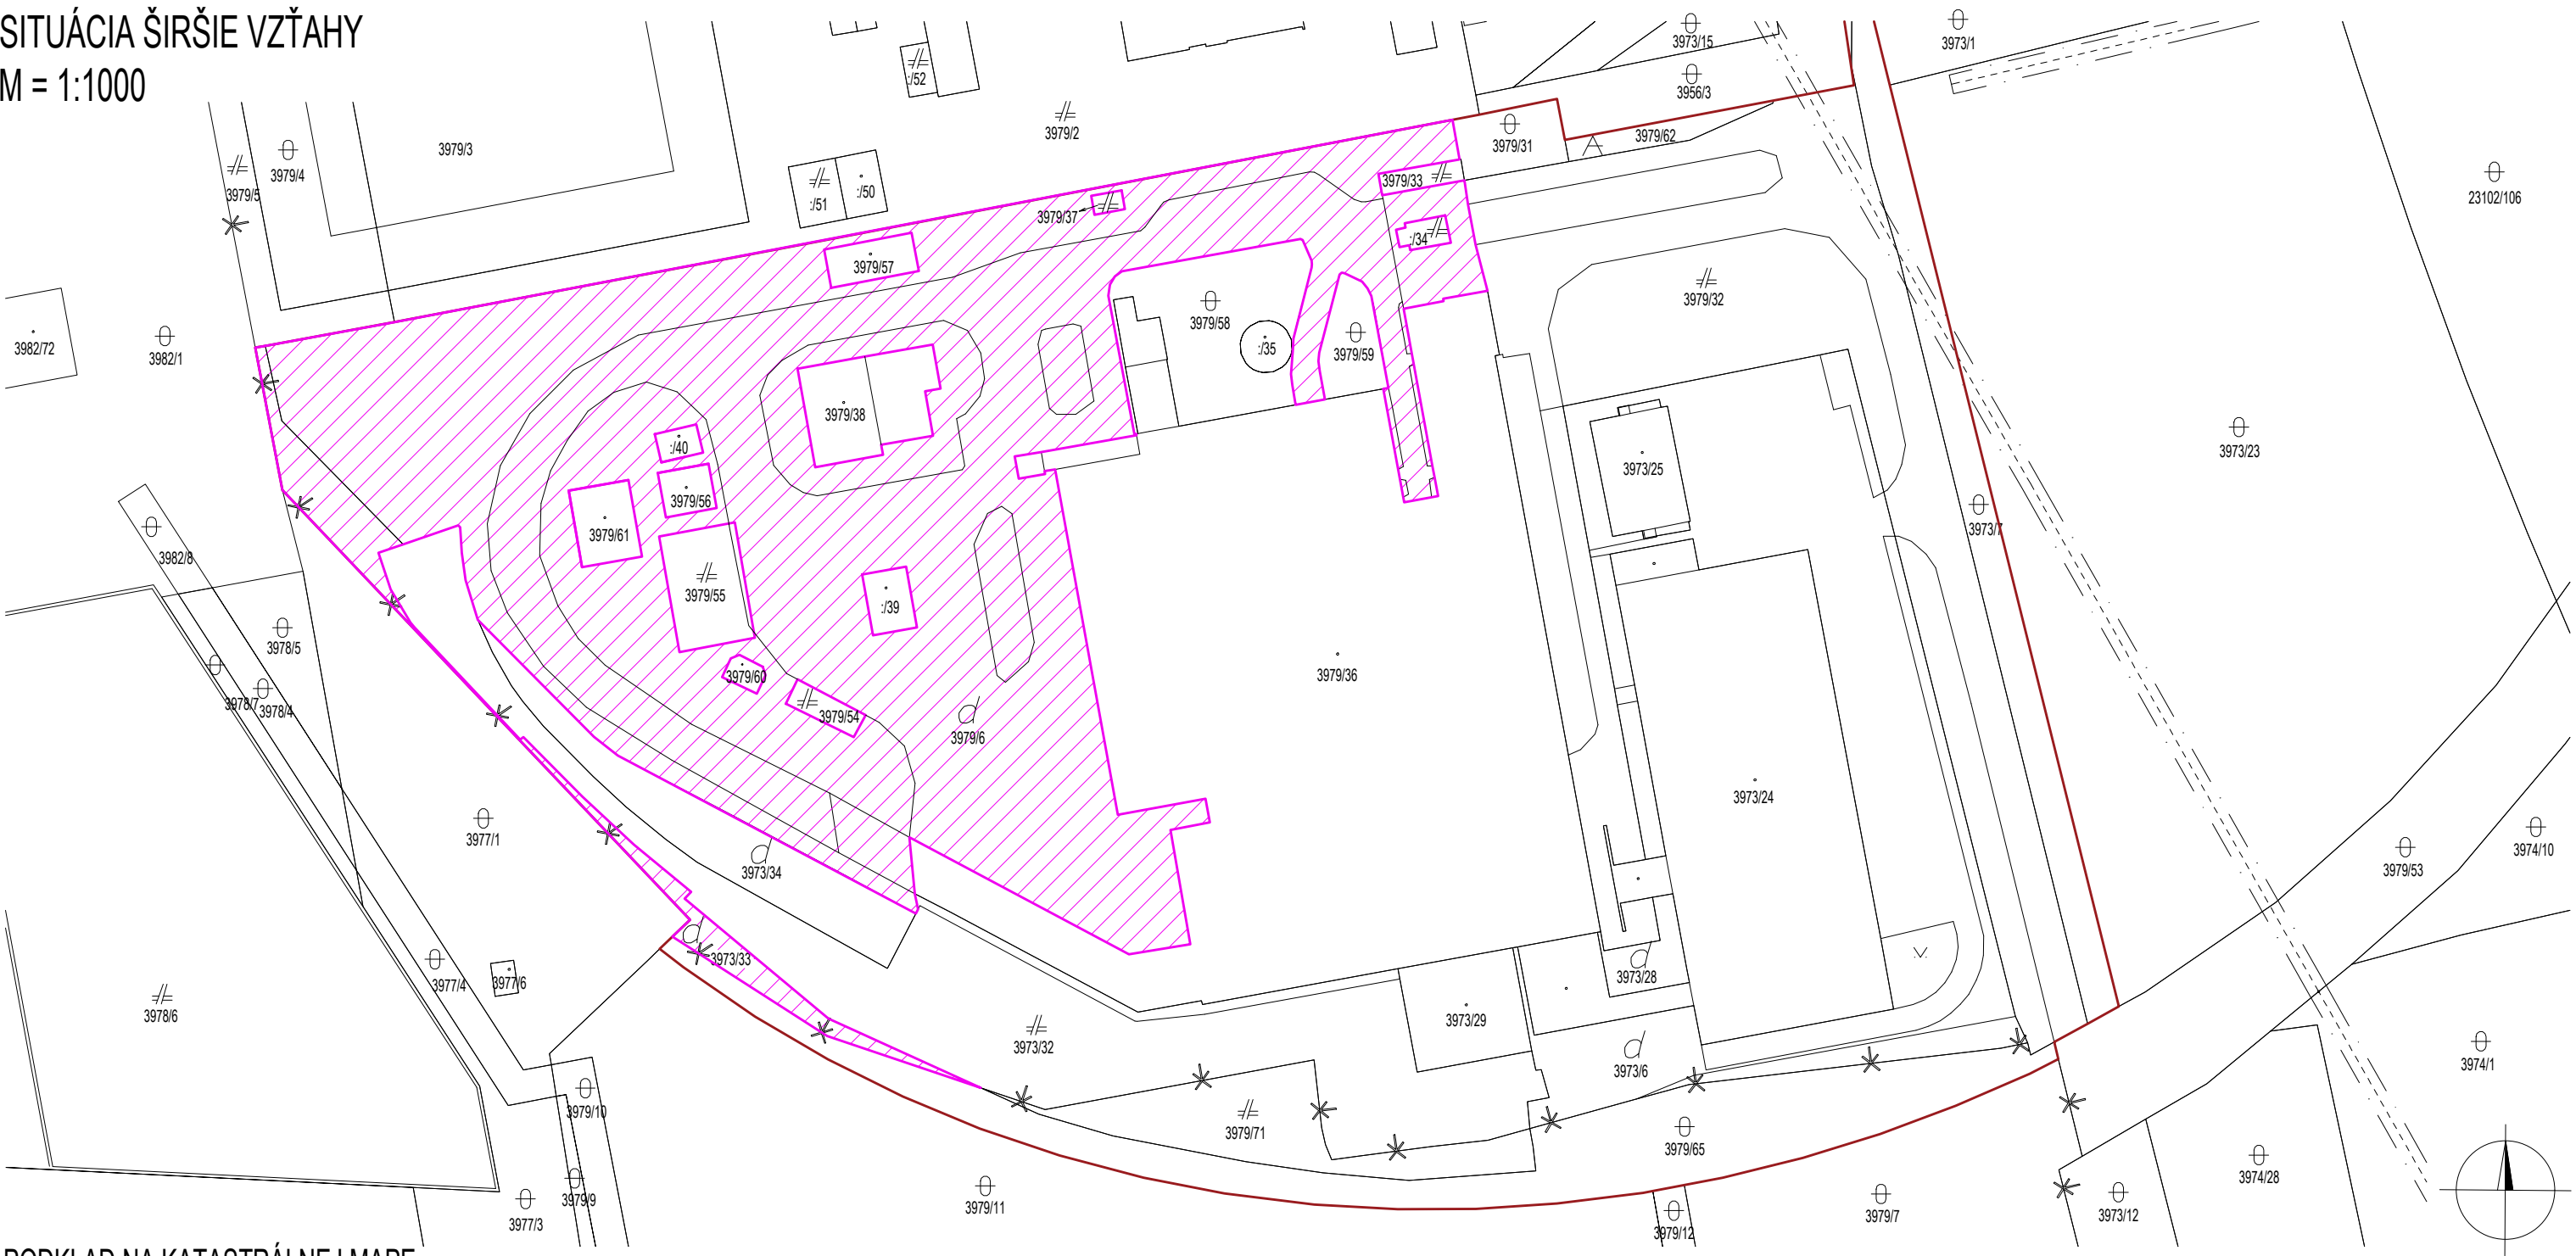


PODKLAD NA KATASTRÁLNEJ MAPE

LEGENDA

- POZEMOK VO VLASTNÍCTVE STAVEBNÍKA
- RIEŠENÁ ČASŤ POZEMKU STAVEBNÍKA
- PODZEMNÉ VEDENIE S OCHRANNÝM PÁSMOM 1,5M
- OKOLITÉ OBJEKTY - BRATISLAVA RUŽINOV
- ZÁHRADA
- OSTATNÁ PLOCHA
- DVOR
- BUDOVA
- VEREJNÁ KOMUNIKÁCIA

POZEMOK NA PODKLADE ORTOFOTOMAPY

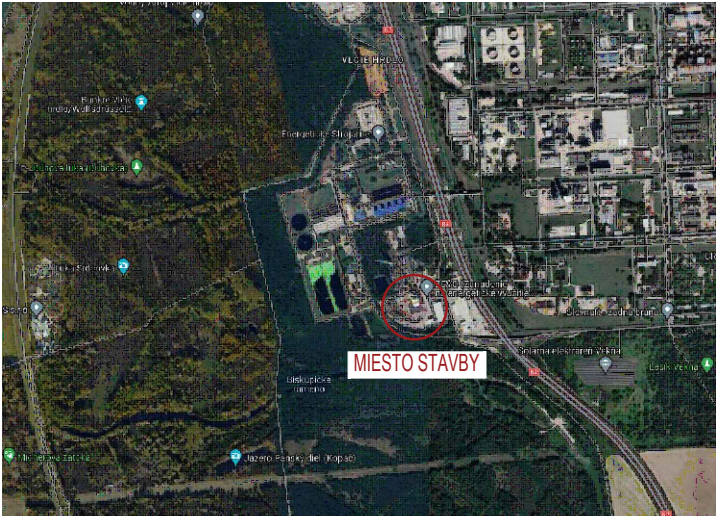

PROJEKTOVÁ DOKUMENTÁCIA JE SÚČASŤOU ARCHITEKTONICKÉHO DIELA A PODLIEHA AUTORSKÉMU ZÁKONU Č. 185/2015 Z.Z. PREZENTOVANÉ TECHNICKÉ VÝKRESY A VŠETKY TEXTOVÉ SÚČASTI PROJEKTU DEFINUJÚ DIELO, ALEBO JEHO ČASŤ. Z TOHO TITULU JE PROJEKT DUŠEVNÝM MAJETKOM AUTORA A PRETO POUŽÍVAŤ, ROZMNOŽOVAŤ A PUBLIKOVAŤ HO MOŽNO IBA SO SÚHLASOM AUTORA. ZMENY V PROJEKTE JE MOŽNÉ VYKONAŤ IBA S PÍSMOÝM SÚHLASOM AUTORA !

PROJEKT PRE OHLÁSENIE STAVBY NENAHRÁDZA REALIZAČNÝ PROJEKT !

AUTOR	ING. ROMAN HANÁK, aut. ing.	NÁZOV STAVBY	STAVEBNÍK ODVOZ A LIKVIDÁCIA ODPADU a.s., IVANSKÁ CESTA 22, PŠČ.: 821 04 BRATISLAVA	
PROJEKTANT STAVBY	ING. ROMAN HANÁK, aut. ing.	AREÁLOVÉ OPLOTENIE	MIESTO STAVBY BRATISLAVA - RUŽINOV	KATASTRÁLNE ÚZEMIE RUŽINOV
ZODPOVEDNÝ PROJEKTANT	ING. ROMAN HANÁK, aut. ing.		PARCELA ČÍSLO	STUPEŇ
VYPRACOVAL	BC. ZOLTÁN KARDOS	OBJEKT / ČASŤ PROJEKTU	3979/6, 3973/33	
 HR-PROJECT, s.r.o. ING. ROMAN HANÁK, aut. ing., BUDOVATEĽSKÁ 1159/10, 925 72 SELICE, MOBIL : 0949 550 762 web : www.hrproject.sk, e-mail: info@hrproject.sk		SO 03 - AREÁLOVÉ OPLOTENIE	PROJEKT PRE OHLÁSENIE STAVBY	
		ARCHITEKTÚRA		
		OBSAH VÝKRESU	DÁTUM FEBRUÁR 2024	ARCHÍVNE ČÍSLO 50/2024
SITUÁCIA ŠIRŠÍCH VZŤAHOV			FORMÁT A3	MIERKA 1 : 1000
				Č. VÝK. E.1.2.