



# KOORDINAČNÁ SITUÁCIA - BÚRACIE PRÁCE

M = 1:250

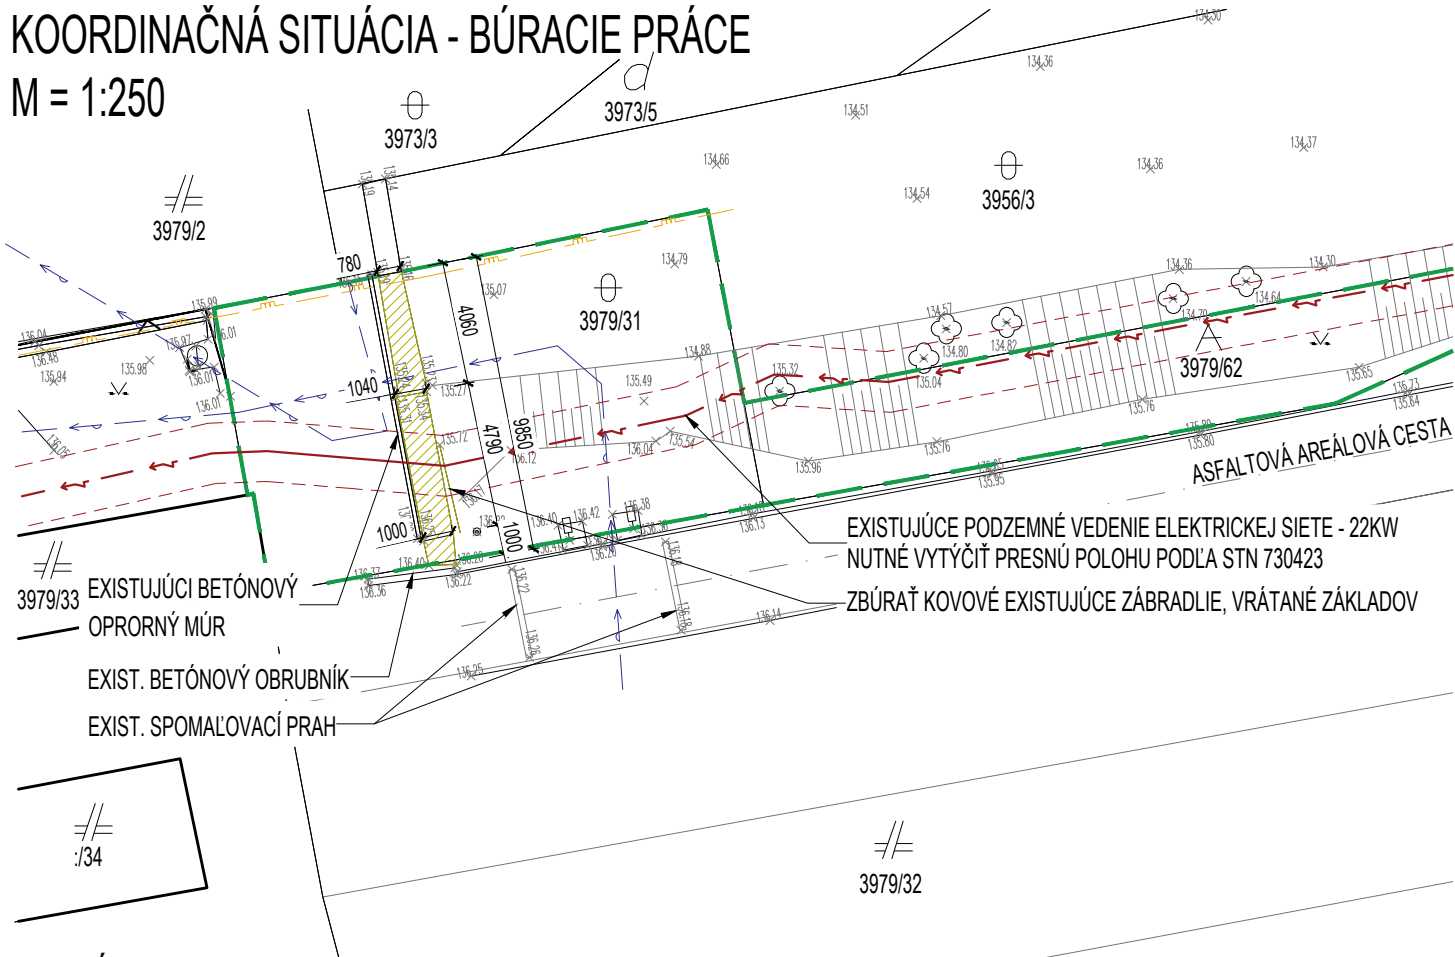

## POZNÁMKA

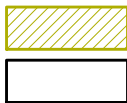


- ZBURAŤ EXISTUJÚCU KONŠTRUKCIU SCHODISKA, VRÁTANE ZÁBRADLIA A SPEVNENÝCH PLÔCH A PO ZBÚRANÍ VYKONAŤ TERENNÉ ÚPRAVY, PLOCHA cca = 9 M<sup>2</sup>
- EXISTUJÚCE OKOLITÉ STAVEBNÉ OBJEKTY
- HRANICE OKOLITÝCH PARCEL
- HRANICA RIEŠENEJ ČASŤI POZEMKU / PARCELY NA ZÁKLADE KATASTRÁLNEJ MAPY
- OS CESTNEJ KOMUNIKÁCIE
- EXISTUJÚCE OPLATENIE

## LEGENDA


VŠETKY POUŽITÉ MATERIÁLY SÚ UVEDENÉ AKO REFERENČNÉ  
POČAS BÚRACÍCH PRÁČ JE NUTNÉ DODRŽANIE VŠETKÝCH PREDPISOV BOZP!  
STAVEBNÝ ODPAD TREBA USKLADŇOVAŤ A SEPAROVAŤ V PRISTAVENÝCH VEĽKOKAPACITNÝCH KONTAJNEROCH  
PRED ZAČIATKOM STAVEBNÝCH PRÁČ JE NUTNÉ VYTÝČENIE VŠETKÝCH INŽINIERSKÝCH SIETÍ PODĽA STN 730423  
SKLADBY A TYPY STAVEBNÝCH KONŠTRUKCIÍ SÚ ZAKRESLENÉ NA ZÁKLADE ODHADU, PD. NEMUSÍ BYŤ V SÚLADE S REALITOU

## RIEŠENÁ ČASŤ POZEMKU

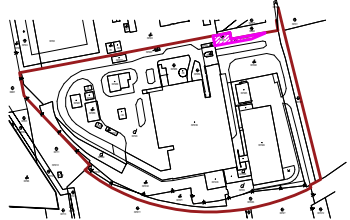

PROJEKTOVÁ DOKUMENTÁCIA JE SÚČASŤOU ARCHITEKTONICKÉHO DIELA A PODĽIEHA AUTORSKÉMU ZÁKONU Č. 185/2015 Z.Z. PREZENTOVANÉ TECHNICKÉ VÝKRESY A VŠETKY TEXTOVÉ SÚČASŤI PROJEKTU DEFINUJÚ DIELO, ALEBO JEHO ČASŤ.  
Z TOHO TITULU JE PROJEKT DUŠEVNÝM MAJETKOM AUTORA A PRETO POUŽÍVAŤ, ROZMNOŽOVAŤ A PUBLIKOVAŤ HO MÔŽNO IBA SO SÚHLASOM AUTORA. ZMENY V PROJEKTE JE MÔŽNÉ VYKONAŤ IBA S PÍSMOÝM SÚHLASOM AUTORA !

OBJEKTOVÁ 0,000 = 135,150 M N.M.  
PROJEKT PRE OHLÁSENIE STAVBY NENAHRÁDZA REALIZAČNÝ PROJEKT !

AUTOR	ING. ROMAN HANÁK, aut. ing.	NÁZOV STAVBY	STAVEBNÍK ODVOZ A LIKVIDÁCIA ODPADU a.s., IVANSKÁ CESTA 22, PŠČ.: 821 04 BRATISLAVA		
PROJEKTANT STAVBY	ING. ROMAN HANÁK, aut. ing.	PRÍSTREŠOK	MIESTO STAVBY BRATISLAVA - RUŽINOV		
ZODPOVEDNÝ PROJEKTANT	ING. ROMAN HANÁK, aut. ing.		KATASTRÁLNE ÚZEMIE RUŽINOV		
VYPRACOVAL	BC. ZOLTÁN KARDOS		STUPEŇ PROJEKT PRE OHLÁSENIE STAVBY		
 HR-PROJECT, s.r.o. ING. ROMAN HANÁK, aut. ing., BUDOVATEĽSKÁ 1159/10, 925 72 SELICE, MOBIL.: 0949 550 762 web.: www.hrproject.sk, e-mail: info@hrproject.sk		OBJEKT / ČASŤ PROJEKTU	PARCELA ČÍSLO	DÁTUM	
		SO 05 - PRÍSTREŠOK	3979/31, 3979/62	FEBRUÁR 2024	
		ARCHITEKTÚRA		ARCHÍVNE ČÍSLO	
		OBSAH VÝKRESU		50/2024	
		KOORDINAČNÁ SITUÁCIA - BÚRACIE PRÁCE		FORMÁT	Č. VÝK.
				A4	E.1.3.
				1:250	