


SITUÁCIA ŠIRŠIE VZŤAHY
M = 1:1000

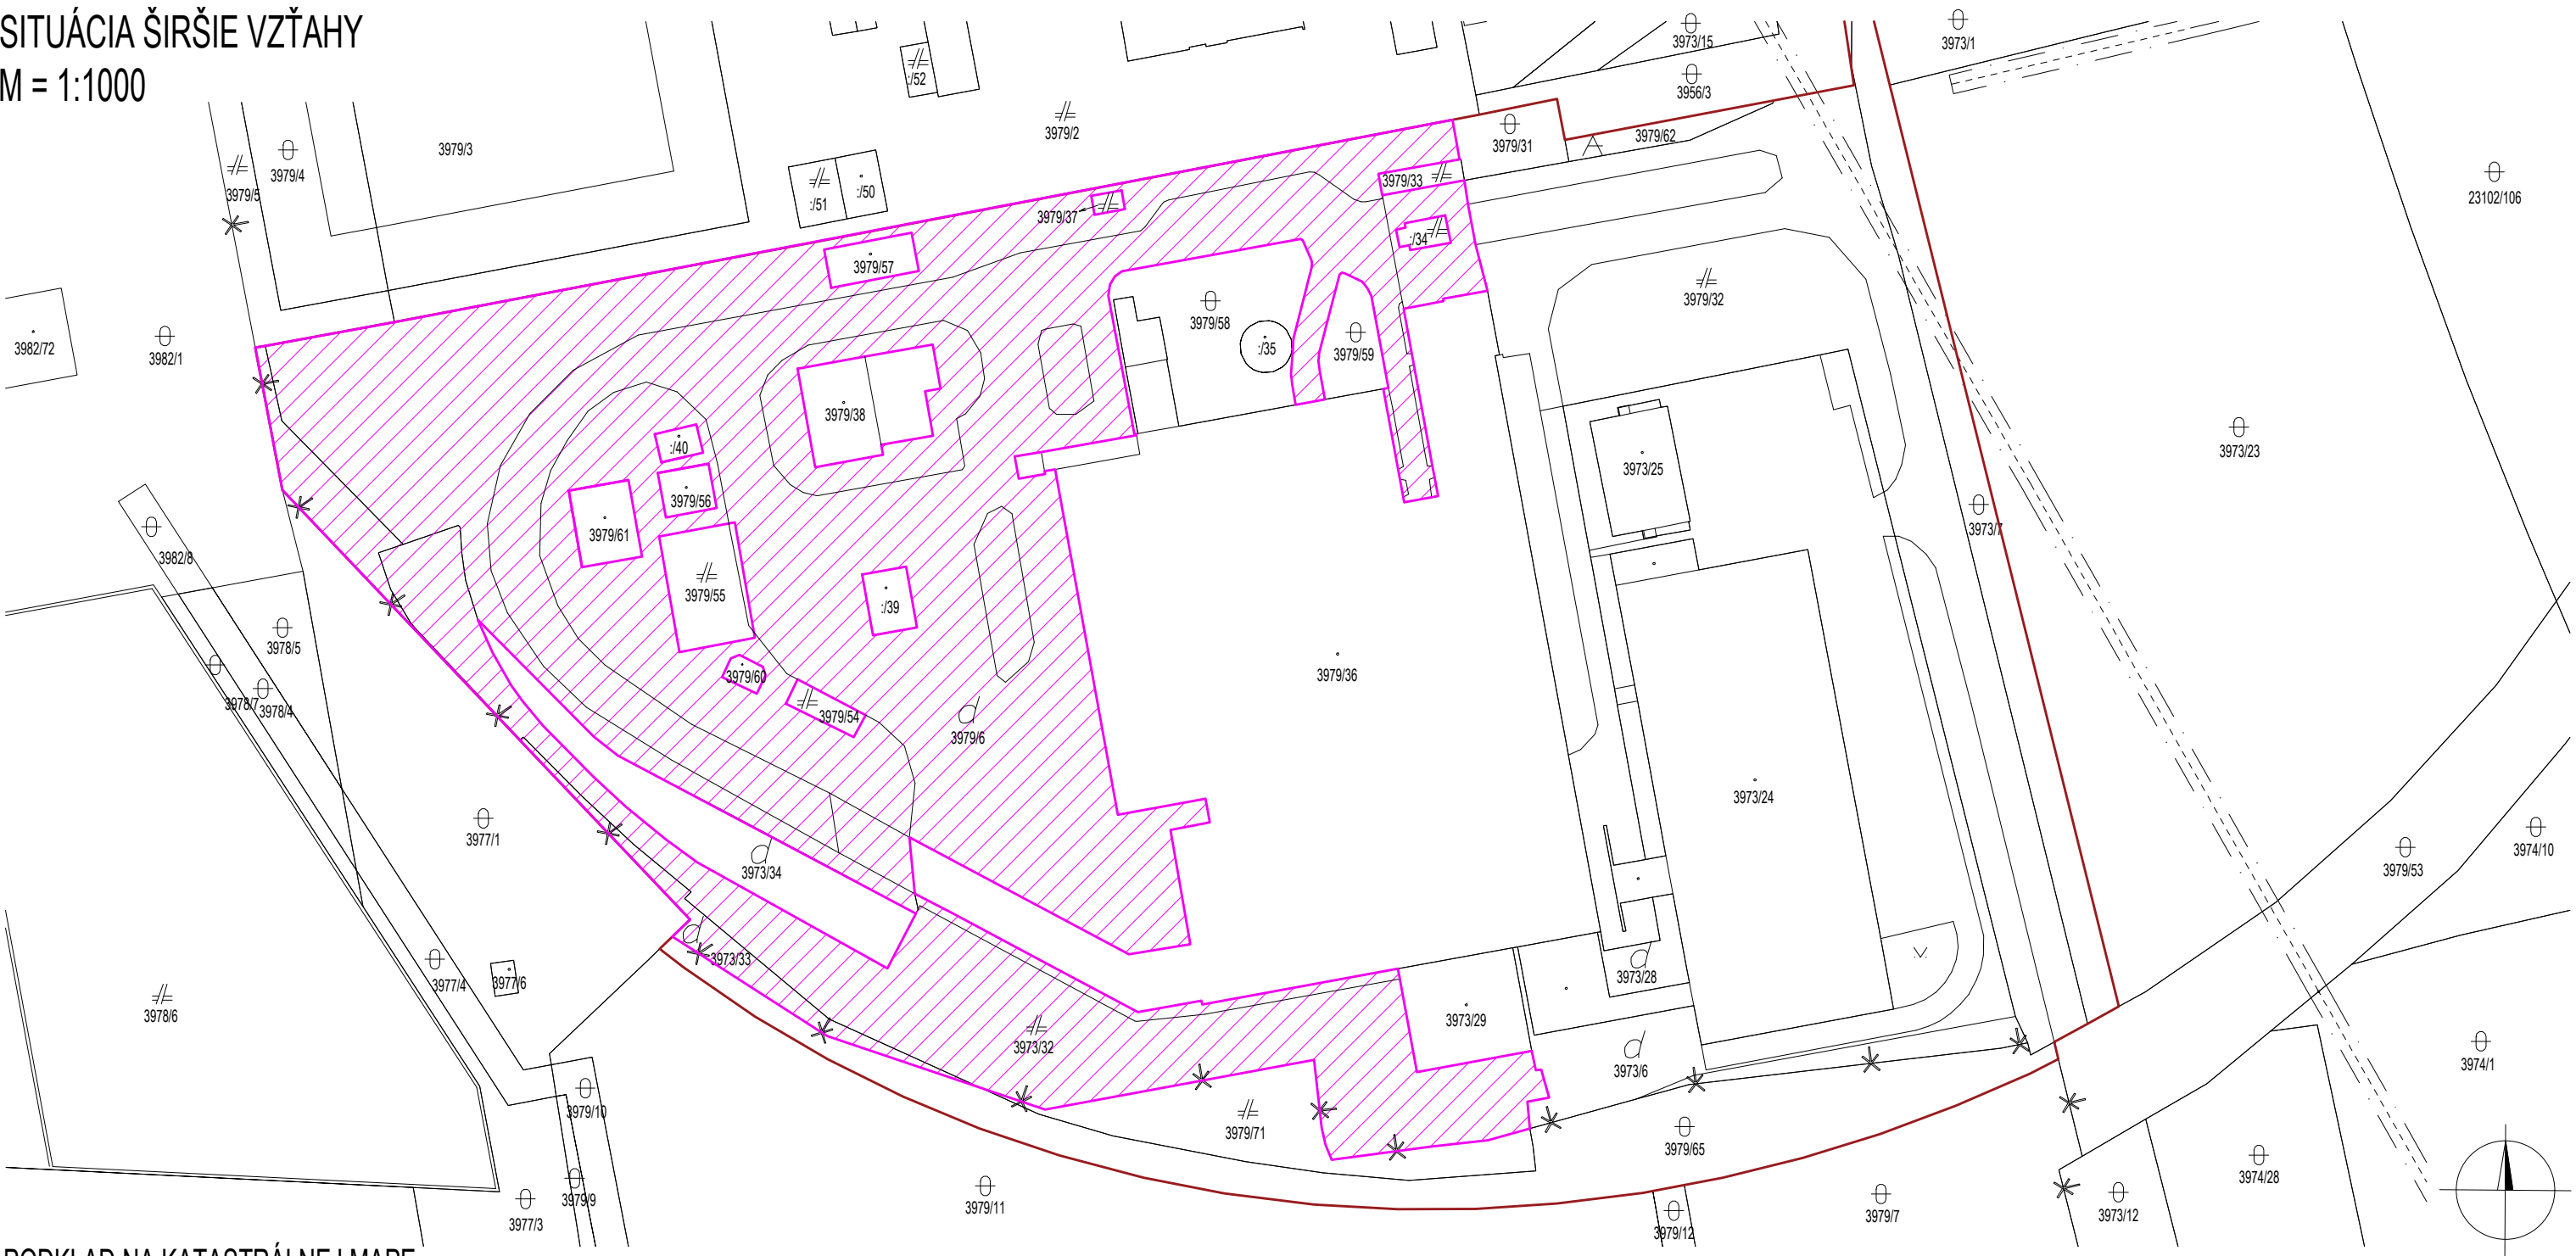


PODKLAD NA KATASTRÁLNEJ MAPE

LEGENDA

- POZEMOK VO VLASTNÍCTVE STAVEBNÍKA
- RIEŠENÁ ČASŤ POZEMKU STAVEBNÍKA
- PODZEMNÉ VEDENIE S OCHRANNÝM PÁSMOM 1,5M
- OKOLITÉ OBJEKTY - BRATISLAVA RUŽINOV
- ZÁHRADA
- OSTATNÁ PLOCHA
- DVOR
- BUDOVA
- VEREJNÁ KOMUNIKÁCIA

POZEMOK NA PODKLADE ORTOFOTOMAPY

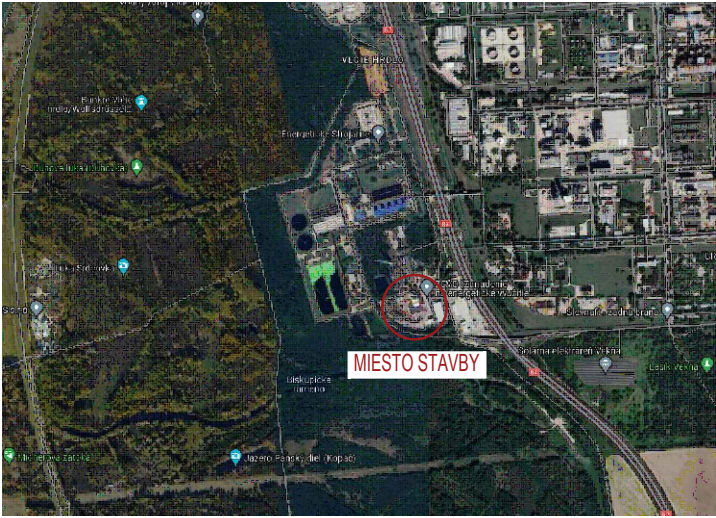

PROJEKTOVÁ DOKUMENTÁCIA JE SÚČASŤOU ARCHITEKTONICKÉHO DIELA A PODLEHA AUTORSKÉMU ZÁKONU Č. 185/2015 Z.Z. PREZENTOVANÉ TECHNICKÉ VÝKRESY A VŠETKY TEXTOVÉ SÚČASTI PROJEKTU DEFINUJÚ DIELO, ALEBO JEHO ČASŤ. Z TOHO TITULU JE PROJEKT DUŠEVNÝM MAJETKOM AUTORA A PRETO POUŽÍVAŤ, ROZMNOŽOVAŤ A PUBLIKOVAŤ HO MOŽNO IBA SO SÚHLASOM AUTORA. ZMENY V PROJEKTE JE MOŽNÉ VYKONAŤ IBA S PÍSMOÝM SÚHLASOM AUTORA !

OBJEKTOVÁ 0,000 = 136,650 M N.M.
JEDNOSTUPŇOVÁ PROJEKTOVÁ DOKUMENTÁCIA NENAHRAĐZA REALIZAČNÝ PROJEKT !

AUTOR	ING. ROMAN HANÁK, aut. ing.	NÁZOV STAVBY	STAVEBNÍK	
PROJEKTANT STAVBY	ING. ROMAN HANÁK, aut. ing.	ROZŠÍRENIE SKLADOVÝCH PRIESTOROV O KÓJE NA SKLADOVANIE PLASTOVÉHO ODPADU, SKLA A KOVOVÉHO ŠROTU	ODVOZ A LIKVIDÁCIA ODPADU a.s., IVANSKÁ CESTA 22, PŠČ.: 821 04 BRATISLAVA	
ZODPOVEDNÝ PROJEKTANT	ING. ARCH. JÁN GALLO, *0427AA ING. ROMAN HANÁK, aut. ing.	OBJEKT / ČASŤ PROJEKTU	MIESTO STAVBY	KATASTRÁLNE ÚZEMIE
 HR-PROJECT, s.r.o. ING. ROMAN HANÁK, aut. ing., BUDOVATEĽSKÁ 1159/10, 925 72 SELICE, MOBIL : 0949 550 762 web : www.hrproject.sk, e-mail: info@hrproject.sk	SO 02 - REKONŠTRUKCIA SKLADOVEJ KÓJE NA SKLADOVANIE SKLA	BRATISLAVA - RUŽINOV	RUŽINOV	
	ARCHITEKTÚRA	PARCELA ČÍSLO	STUPEŇ	
	OBSAH VÝKRESU	3973/32, 3973/33, 3979/6	JEDNOSTUPŇOVÝ PROJEKT	
	SITUÁCIA ŠIRŠÍCH VZŤAHOV	DÁTUM	FEBRUÁR 2024	ARCHÍVNE ČÍSLO
		FORMÁT	A3	MIERKA
				Č. VÝK.
				1 : 1000
				C.1.1.