


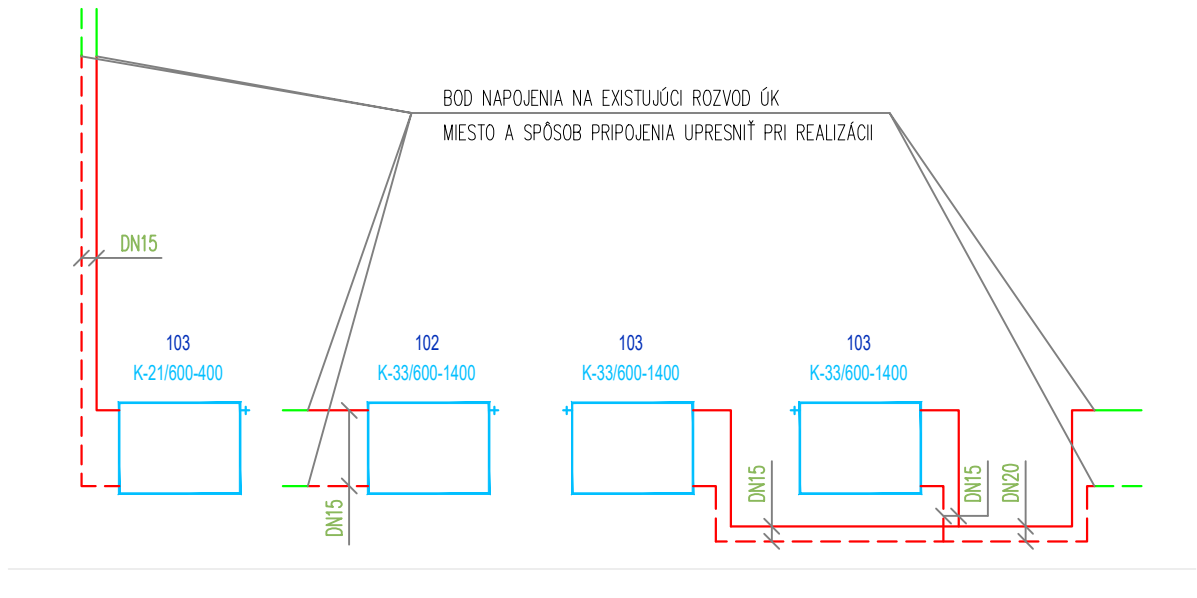

LEGENDA	
OZNAČENIE	POPIS
	Nové prírodné a vratné oceňové neizolované potrubie vykurovacej vody – napojenie VT
	Existujúce prírodné a vratné oceňové neizolované potrubie vykurovacej vody
	Existujúce prírodné a vratné oceňové neizolované potrubie vykurovacej vody – určené na demontáž
	- vykurovacie teleso Korad (K–prevedenie KLASIK, 33=typ, 600=výška v mm, 1400=dĺžka v mm) - priamy regulačný radiátorový ventil Heimeier V–exakt DN15 na prívrade, termostatická hlavica - priame pripojovacie skrutkovanie Heimeier Regulux DN15 na späťočke

UPOZORNENIA:
- Táto dokumentácia je určená iba na ohlásenie stavby v rozsahu pre RP - Projekt pre ohlásenie stavby nenahrádza projekt pre realizáciu stavby - Vedenie potrubí vo výkrese má len informatívny charakter. Presné vedenie treba prispôsobiť miestnym podmienkam!!! - Všetky VT musia byť dodané s odvzdušňovacím ventilom ! - Všetky vykurovacie telesá sú zapojené z bočnej strany - Miesto a spôsob pripojenia nových rozvodov na existujúce rozvody úk upresniť pri realizácii

## SCHÉMA ZAPOJENIA VT



## UPOZORNENIE:

V prípade použitia tejto dokumentácie na realizáciu stavby, projektant nezodpovedá za vzniknuté škody, prípadne ohrozenie zdravia a života pracovníkov na stavbe. Tento výkres je originál a je chránený podľa § 21.ods.d.) Zákona č.185/2015 Z.z. - Zmeny diela a každé použitie diela je podmienené udelením súhlasu autora. Dod.stavby je povinný realizovať práce podľa platných STN, technologických, bezpečnostných a výrobných postupov

Spracovateľ? časti:	Szalay-IZB s.r.o., č.d. 351, 927 05 Dlhá nad Váhom	<div></div>
Zodpovedný projektant:	Ing. SZALAY Zsolt	
Vypracoval:	Ing. SZALAY Zsolt	
<div>REKONŠTRUKCIA A PRESTAVBA SKLADOVÝCH PRIESTOROV NA KANCELÁRSKE PRIESTORY</div>		
Názov stavby:		
Stupeň PD:	PROJEKT PRE OHLÁSENIE STAVBY V ROZSAHU PRE RP	
Výkres:	<div>PÔDORYS 1.NP</div>	
Druh projektu:	E.6 VYKUROVANIE	Dátum: 05/2024
Investor:	ODVOZ A LIKVIDÁCIA ODPADU a.s., Iľvanská cesta 22, 821 04 Bratislava	Mierka: 1:50
Miesto stavby:	BRATISLAVA – RUŽINOV, č.p. 3979/43	Formát: 6x44

E.6.2