




ELEWACJA TYLNA

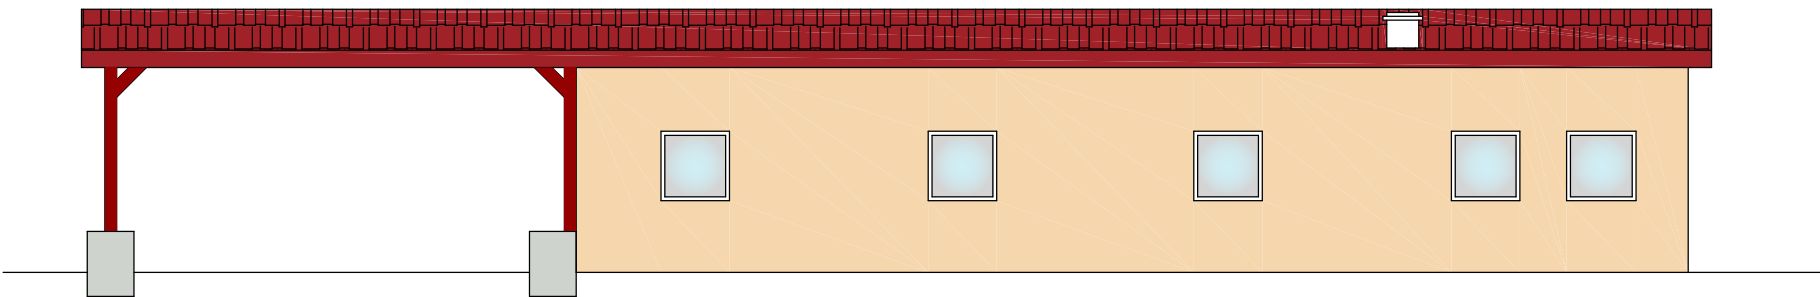


ELEWACJA BOCZNA

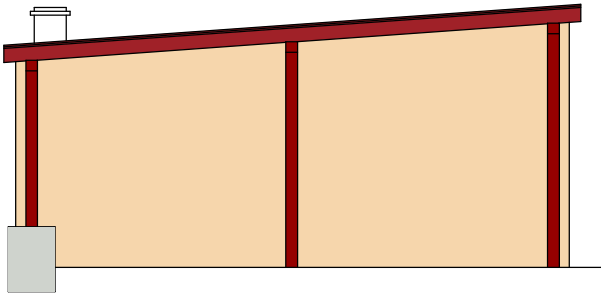

ELEWACJA FRONTOWA

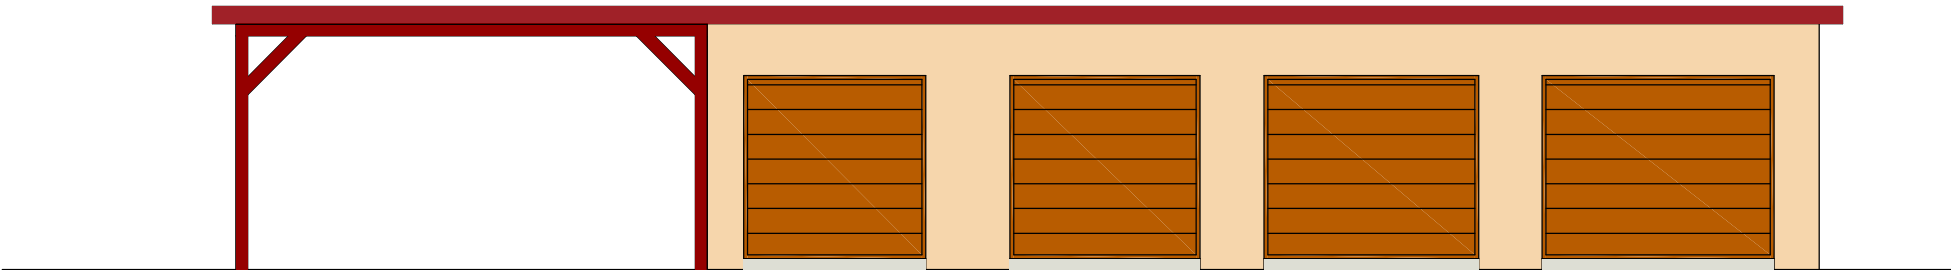

ELEWACJA BOCZNA

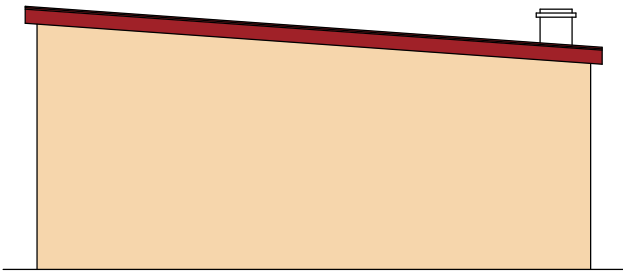

- Stolarka okienna w kolorze białym
- Pokrycie dachu - blachodachówka w kolorze czerwonym
- Tynk mineralny w kolorze brzoskwiniowy

Rynny i rury spustowe, opierzenia blacharskie, parapety zewnętrzne - wykoane z blachy w kolorze pokrycia dachu

PROJEKTOWANIE I NADZORY BUDOWLANE

KAMIL MACIEJEWSKI

UL. WOJSKA POLSKIEGO 1A

87-400 GOLUB - DOBRZYŃ

Tel. 790 420 519 e-mail : kamil.maciejewski@vp.pl



Nazwa inwestycji: Remont budynku gospodarczo - garażowego o nr inw. 108/141

Adres inwestycji: Dz. nr 3034, Wronie, 87-200 Wąbrzeźno

Inwestor: Nadleśnictwo Golub - Dobrzyń, Konstnacjaewo 3A, 87-400 Golub - Dobrzyń

ELEWACJE - STAN ISTNIEJĄCY	Branża : Konstrukcja		Nr rysunku 5
	DATA: grudzień 2023	SKALA: 1:100	
Imię i nazwisko projektanta:	Nr uprawnień	Podpis	
mgr inż. Kamil Maciejewski	KUP/0005/PBKb/16 do proj. konstrukcyjno - budowlane bez ograniczeń		