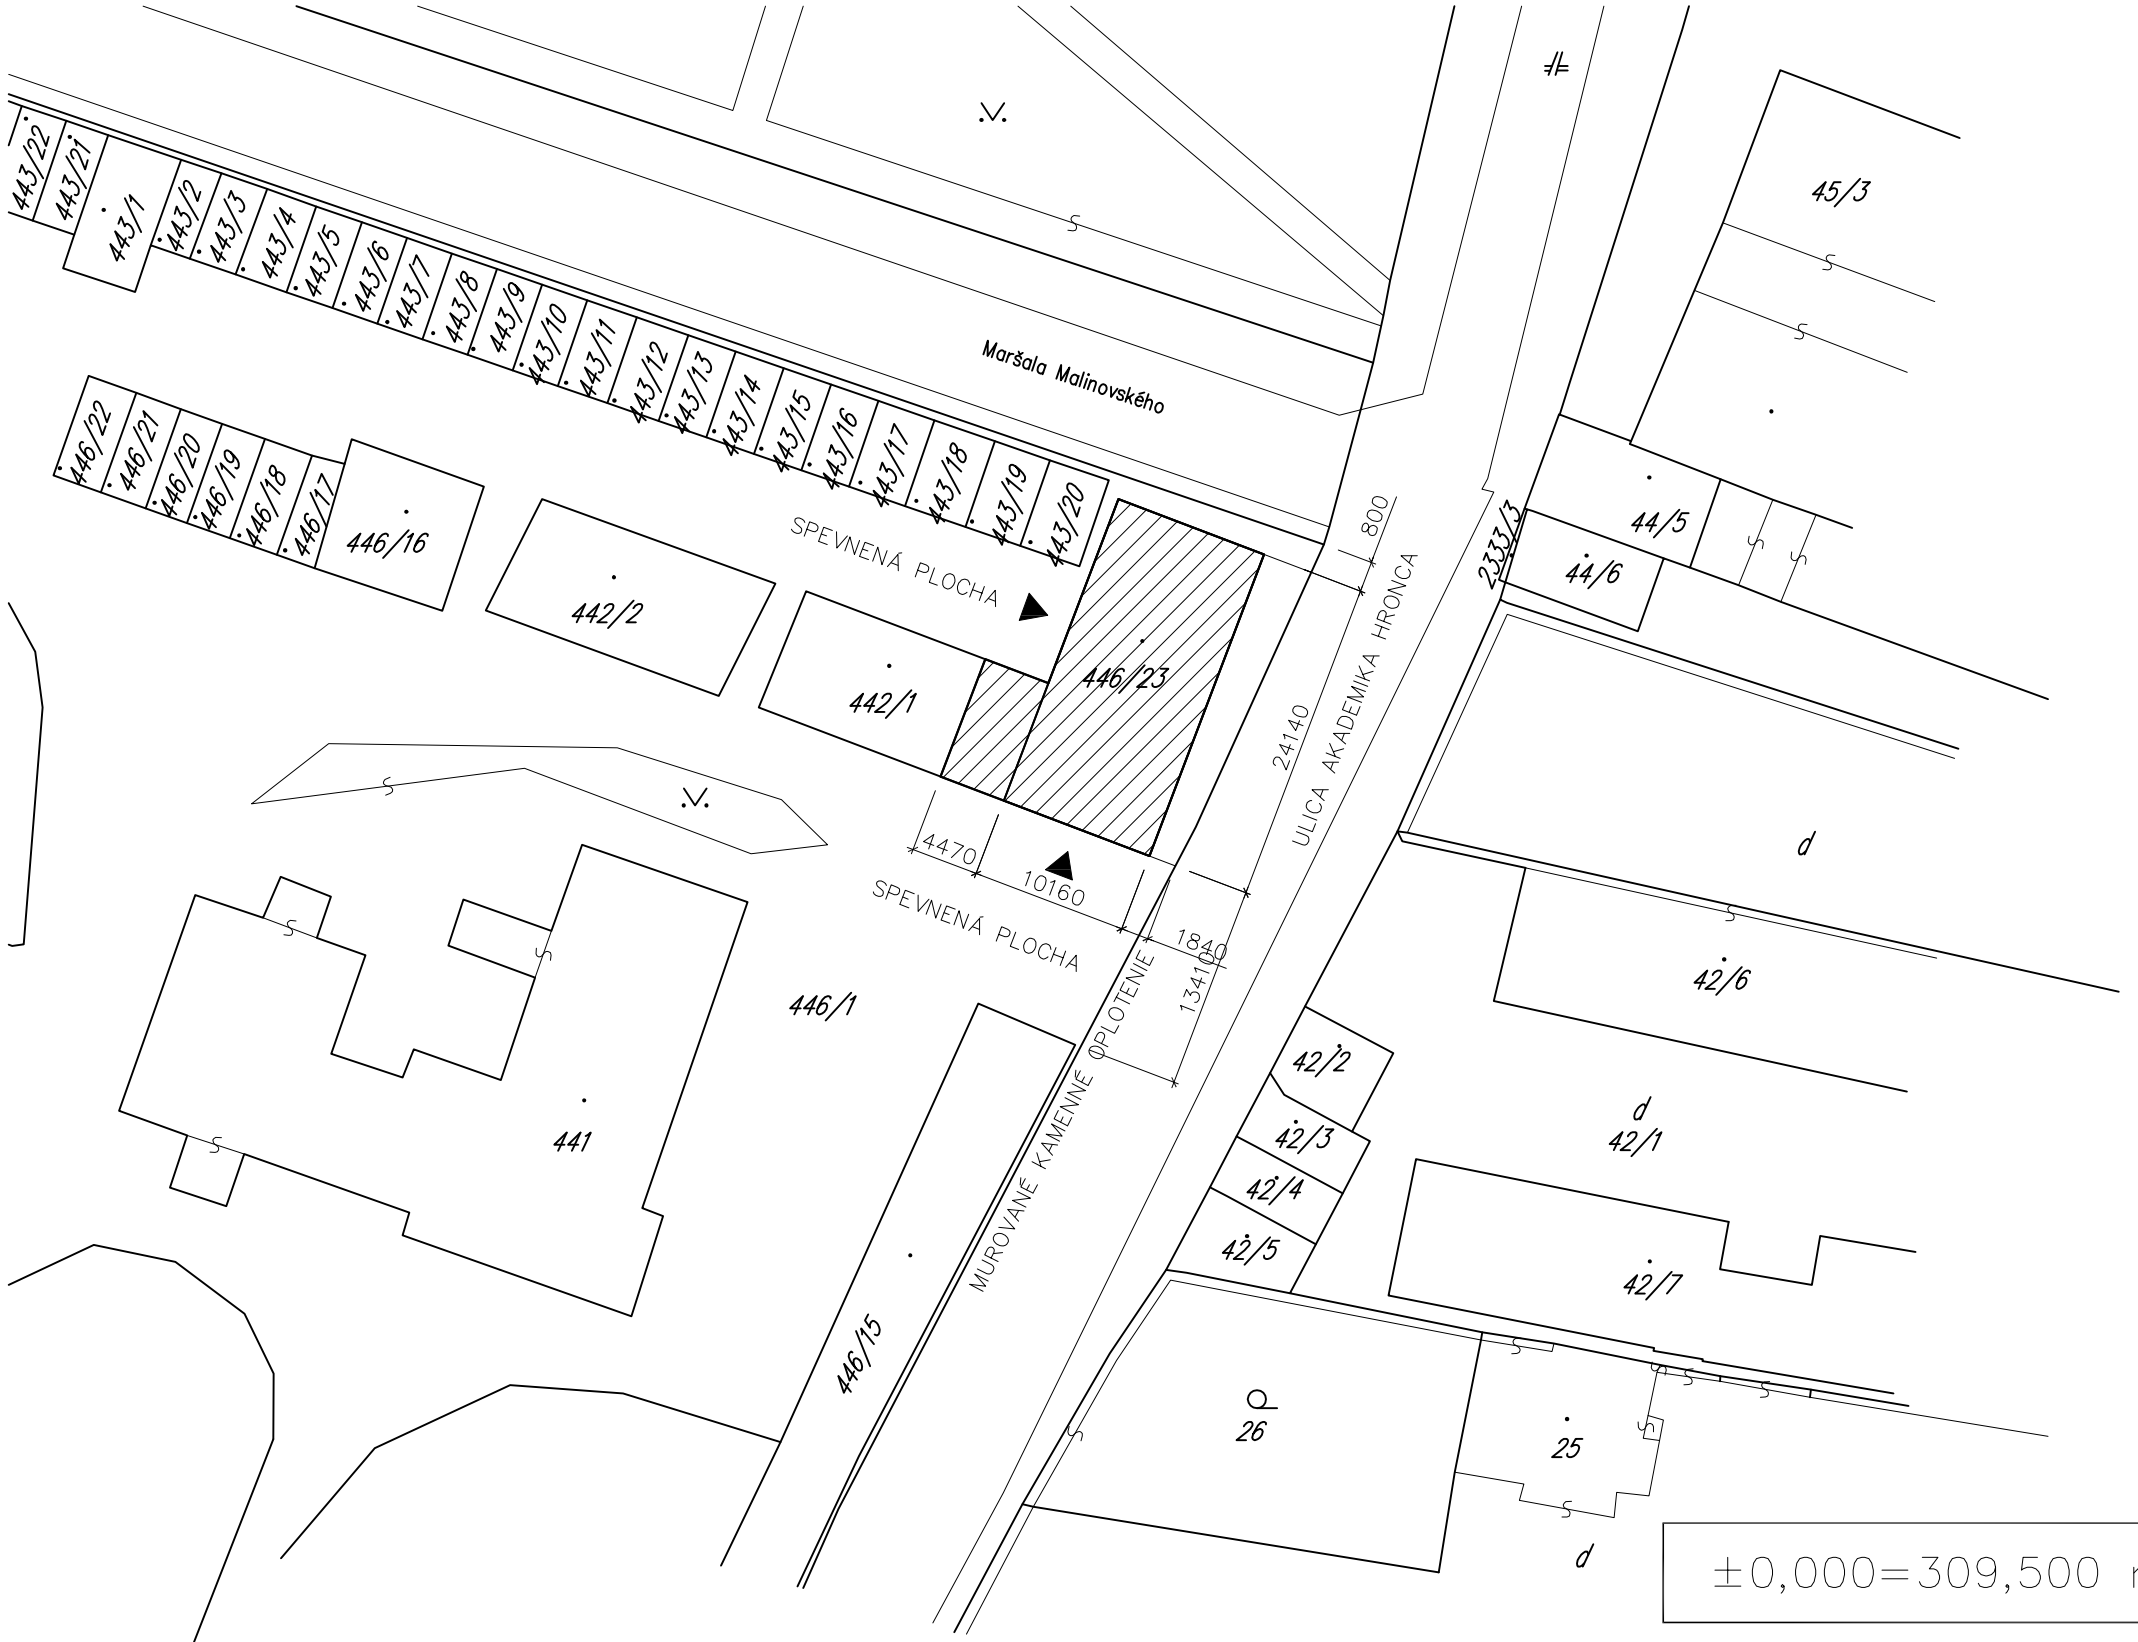

±0,000=309,500 m n.m.

LEGENDA :

446/1 RIMSKOKATOLÍCKA CIRKEV BISKUPSTVO ROŽŇAVA, NÁM. BANÍKOV 20, 048 01 ROŽŇAVA

ZODP.PROJEKTANT	ING. BORIS ŠRAMKO			IČO: 48 307 874 MIEROVÁ 21 048 01 ROŽŇAVA TYFON s.r.o. ING. BORIS ŠRAMKO +421 915 449 006 tyfonspol@gmail.com	ČÍSLO PARÉ
KRESLIL :					
VYPRACOVAL :					
VLASTNÍK :	DIECÉZNA CHARITA ROŽŇAVA				
INVESTOR :	KÓSU–SCHOPPERA 141/22, 048 01 ROŽŇAVA			DÁTUM	04/2023
MIESTO STAVBY	OBEC : ROŽŇAVA	PARCELA	446/23	STUPEŇ PD	OHL.ST.ÚPR.
	OKRES : ROŽŇAVA			ČÍSLO ZÁKAZKY	
OBJEKT – TÉMA	**STAVEBNÉ ÚPRAVY OBJEKTU DIELNE NA SKLADY**			ARCHÍVNE ČÍSLO	
STAVEBNÝ OBJEKT	SO – 01			ČÍSLO KÓPIE	
ČASŤ	STAVEBNÉ RIEŠENIE			FORMÁT	420 x 297
OBSAH VÝKRESU	**SITUÁCIA**			MIERKA. 1:500	ČÍS.VÝK. 01.

AKÉKOLVEK ZMENY, DOPLNKY, PREKRESLOVANIE ALEBO ROZMNOŽOVANIE TEJTO DOKUMENTÁCIE JE V ZMYSLE AUTORSKÉHO ZÁKONA 618/2003 BEZ SÚHLASU NEPRIPUSTNÉ! PROJEKTOVÁ DOKUMENTÁCIA JE VYPRACOVANÁ NA VYDANIE STAVEBNÉHO POVOLENIA! NIE JE VYPRACOVANÁ V ROZSAHU REALIZAČNÉHO PROJEKTU!!!