SITUÁCIA, M1:200

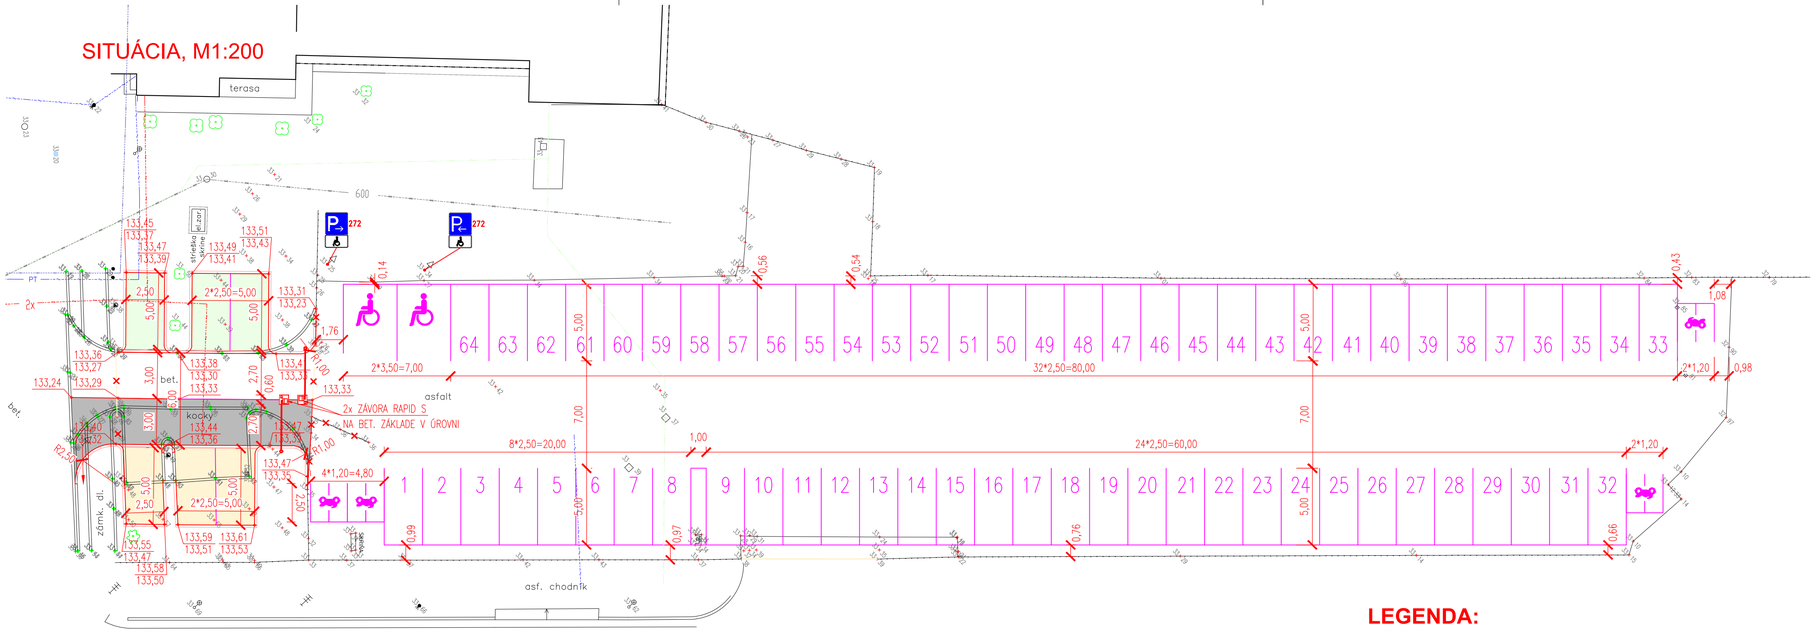

LEGENDA:

- PLASTOVÁ ZATRÁVŇOVACIA TVÁRNICA 39m2
- DLÁŽDENÝ POVRCH 39m2
- BETÓNOVÝ POVRCH 49m2
- NAVRHOVANÉ VDZ
- NAVRHOVANÉ ZDZ
- ZÁVORA RAPID S

vypracoval : ING. A. PRÍTULA, PhD.	hlavný inž. projektu :	zodp. projektant : ING. A. PRÍTULA, PhD.	ING. A. PRÍTULA, PhD. 6184*I2*I3
stavebník : DOPRAVNÝ PODNIK BRATISLAVA, a.s.			
katastrálne územie : k.ú. NOVÉ MESTO, 17029/1, 17029/12, 17029/31			
stavba : VOZOVŇA JURAJOV DVOR - REKONŠTRUKCIA VJAZDU A PARKOVISKA ZO STRANY ROŽŇAVSKEJ ULICE			stupeň TD
príloha : SITUÁCIA - STAVEBNO TECHNICKÉ RIEŠENIE	mierka 1:200	dátum 06/2024	č. prílohy 02