


Profil Mokradového záhonu č.1 (SO 07) M 1:50

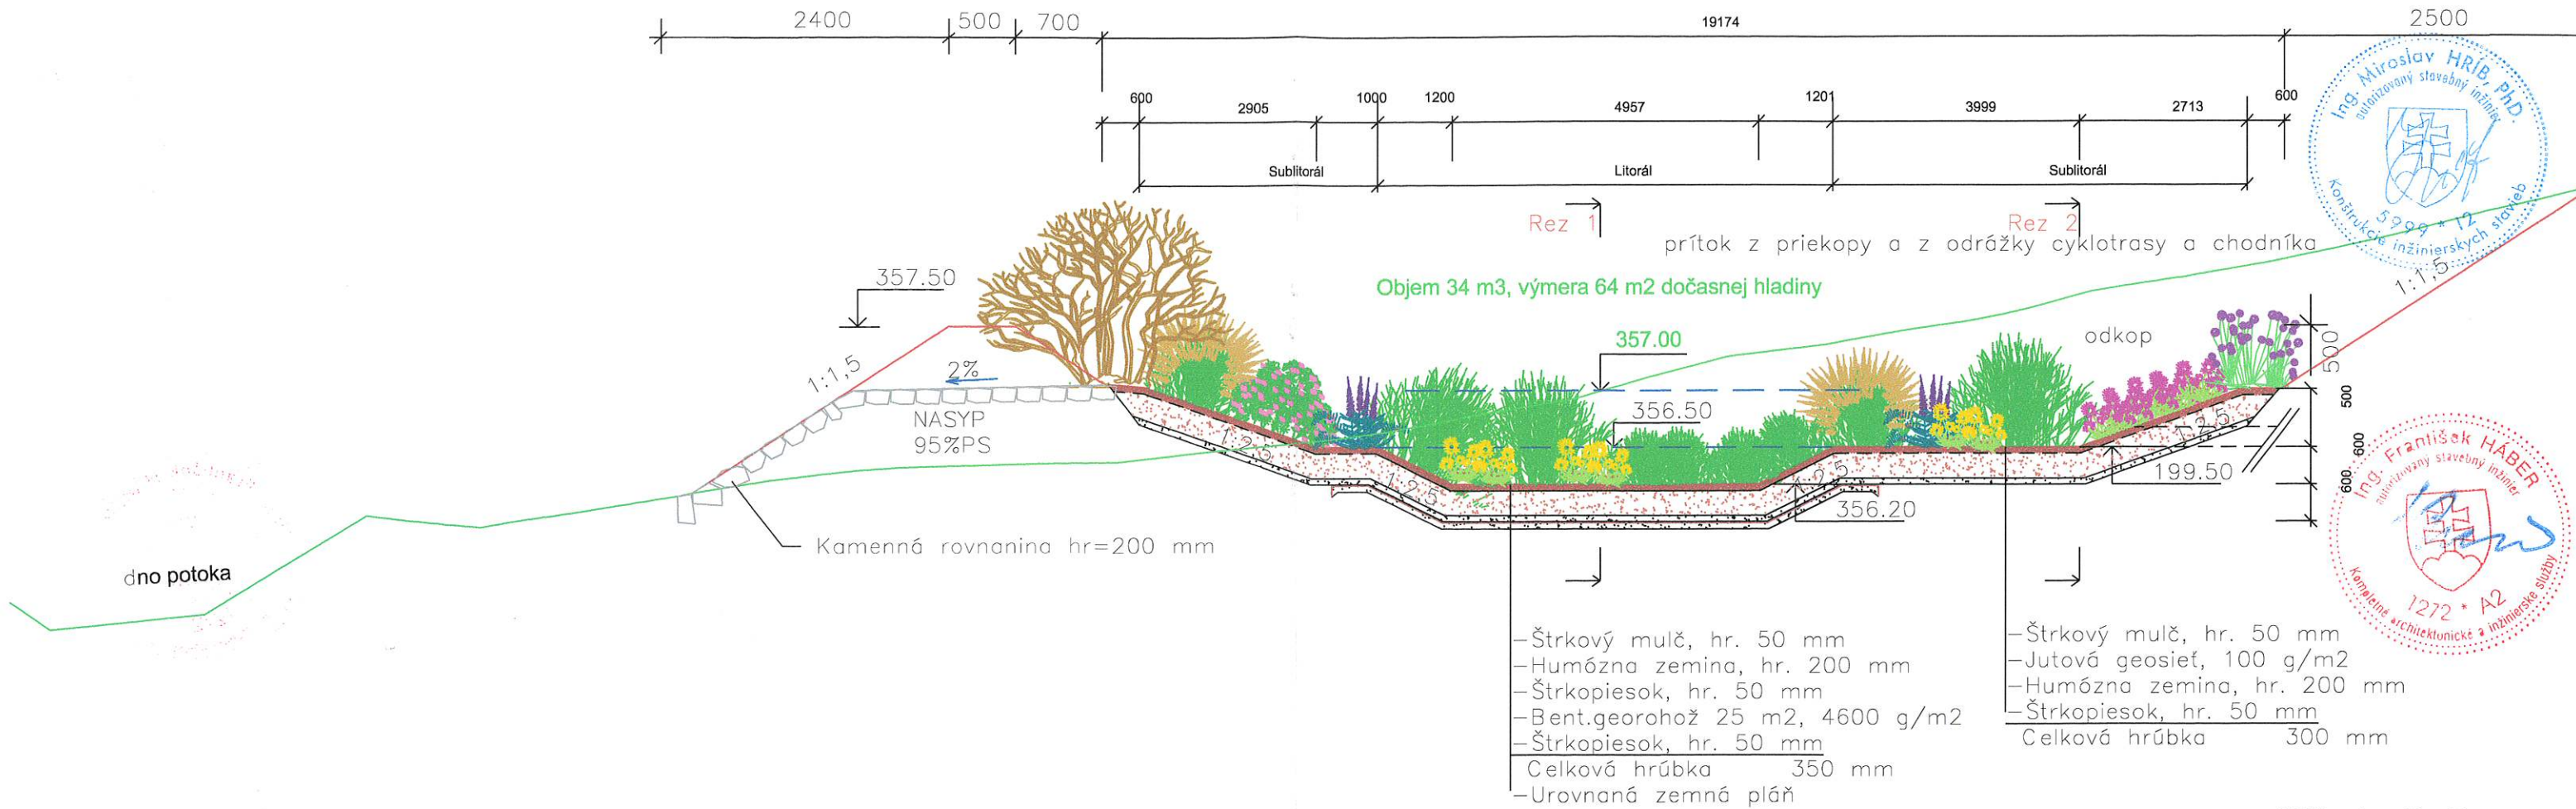

Výškový systém B.p.v.
Súradnicový systém S-JTSK

Zodpovedný projektant Ing. František Háber		Autor projektu Vodales s.r.o. Študentská 20, 960 01 Zvolen		Vypracoval Ing. Miroslav Hrib, PhD. Ing. Juraj Hrib	
Okres	Prievidza	Katastrálne územie	Bojnice	Dátum	Október 2022
Investor	PSBU mesta Bojnice			Stupeň	DÚR
				Formát	A3
Stavba	Lesopark Hlboké			Mierka	1:50
				Číslo prílohy	4.
Obsah	SO 03 Mokrad', Pričný Rez			Číslo kópie	1