



ARCHITEKTONICKÁ SITUÁCIA M1:500

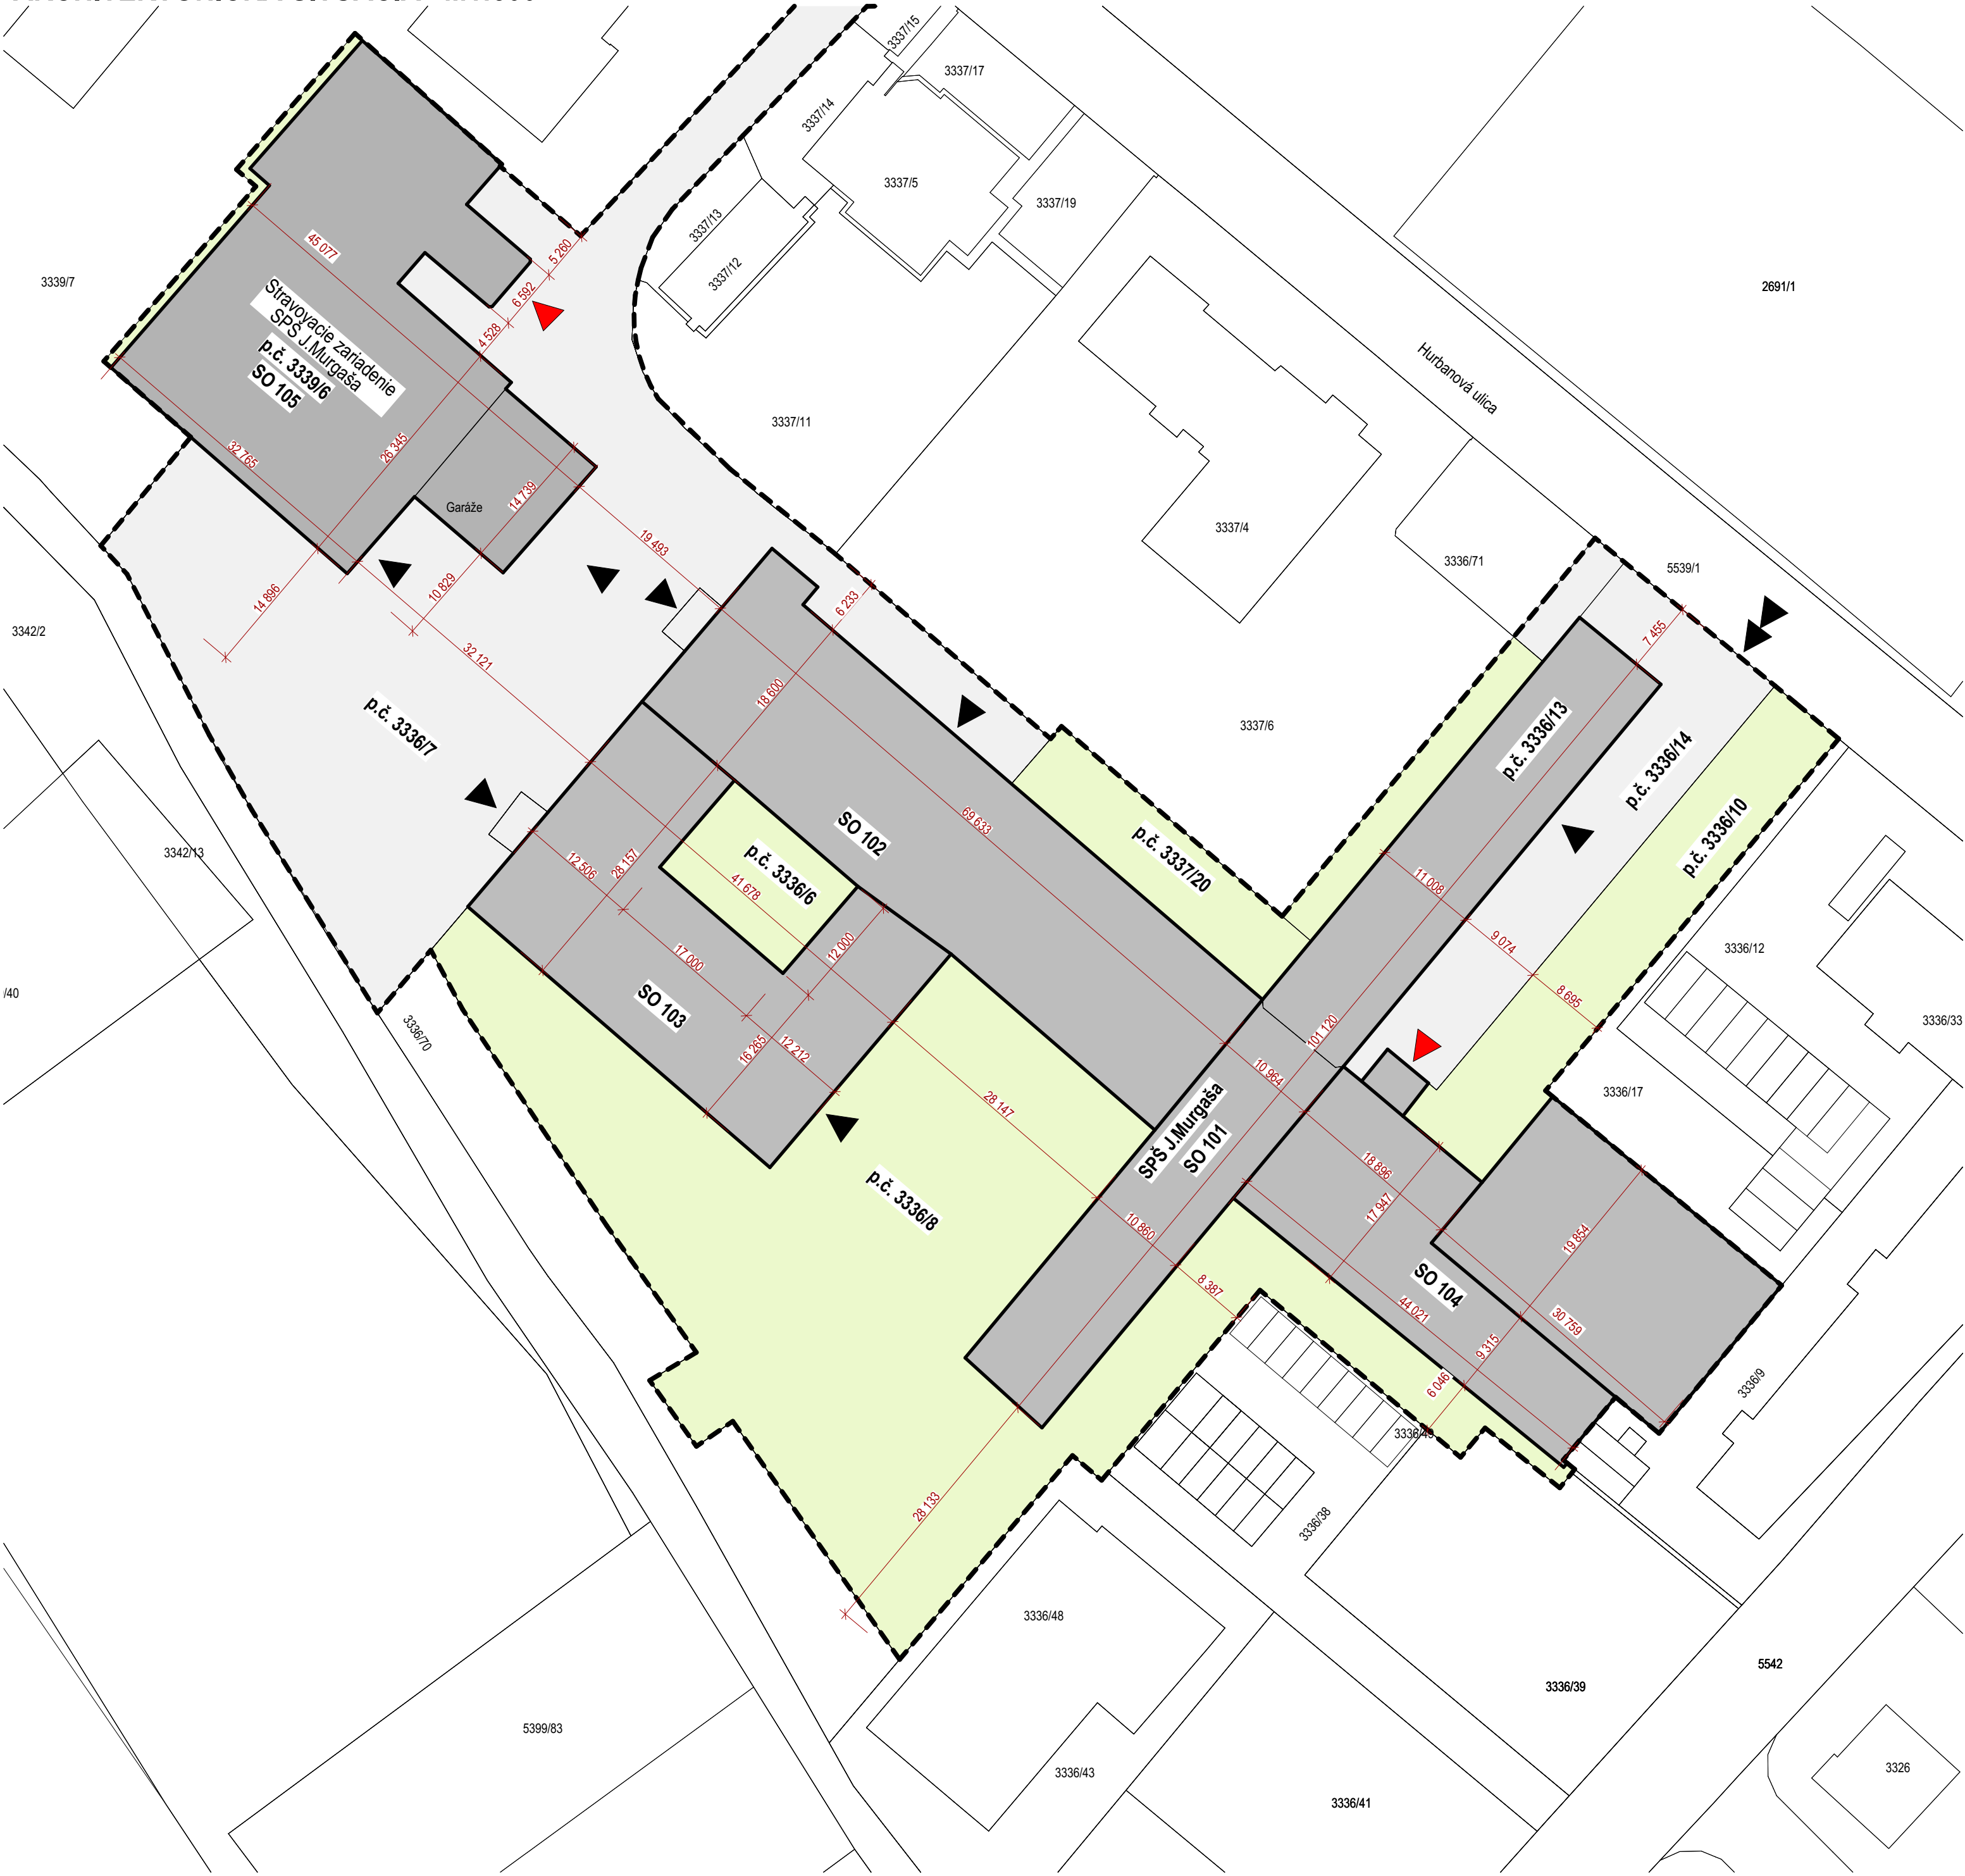

SITUÁCIA ŠIRŠÍCH VZŤAHOV

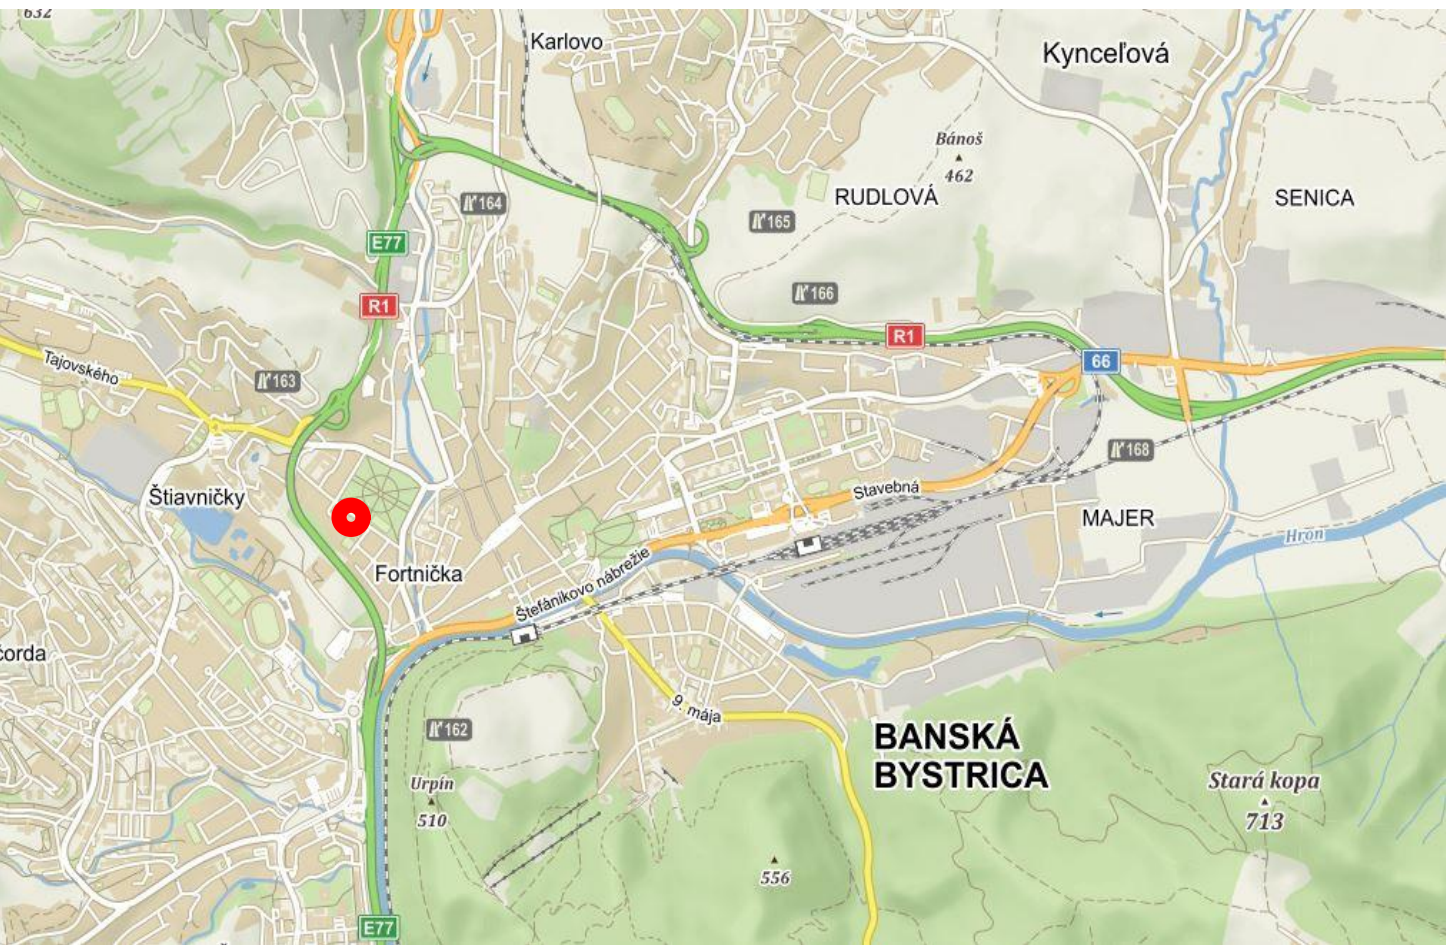


LEGENDA

- Hranica riešeného územia
- Riešená budova školy a jedálne
- Jestvujúce spevnené plochy
- Jestvujúce zelené plochy - zeleň
- Hlavný vstup do budovy
- Vjazd na pozemok
- Ostatné vstupy do budovy

STAVEBNÉ OBJEKTY

- SO 101 SPŠ J. Murgaša - pavilón A1, A2
- SO 102 SPŠ J. Murgaša - pavilón B
- SO 103 SPŠ J. Murgaša - pavilón C
- SO 104 SPŠ J. Murgaša - pavilón D
- SO 105 Stravovacie zariadenie SPŠ J. Murgaša - pavilón E

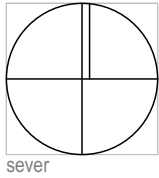

Podlaha
1. NP

m n.m. = ± 0,000
paré

| | | | | |
|-----------------------|--|--|---------------|---------------|
| stavebník | SPŠ J. Murgaša, Hurbanova 6, 975 18 Banská Bystrica | | | VISIA® |
| generálny projektant | VISIA s.r.o., Sládkovičova 2052/50A, 927 01 Šaľa | | | |
| zodpovedný projektant | Ing. Ladislav Chatrnúch | | číslo revízie | |
| autor | Ing. Ladislav Chatrnúch, Ing. Peter Fülöp, Ing. Michal Klenovič | | dátum revízie | |
| vypracoval | Ing. Peter Fülöp, Ing. Michal Klenovič | | stupeň | |
| kontroloval | Ing.arch. Patrik Morvay, | | dátum | DSP + RPD |
| | Ing. Peter Fülöp, Ing. Michal Klenovič | | číslo zákazky | 08/2019 |
| profesia | Architektúra | | | 076PF190409 |
| názov stavby | SPŠ J. Murgaša B. Bystrica - kompletná rekonštrukcia objektov - zníženie energetickej náročnosti | | | |
| miesto stavby | Hurbanova 6, 975 18 Banská Bystrica | | | mierka |
| stavebný objekt | SO 101-105 | | | formát |
| názov výkresu | ARCHITEKTONICKÁ SITUÁCIA | | | číslo výkresu |
| | | | | C |