




PÔDORYS OCEĽOVEJ KONŠTRUKCIE VSTUPNEJ RAMPY

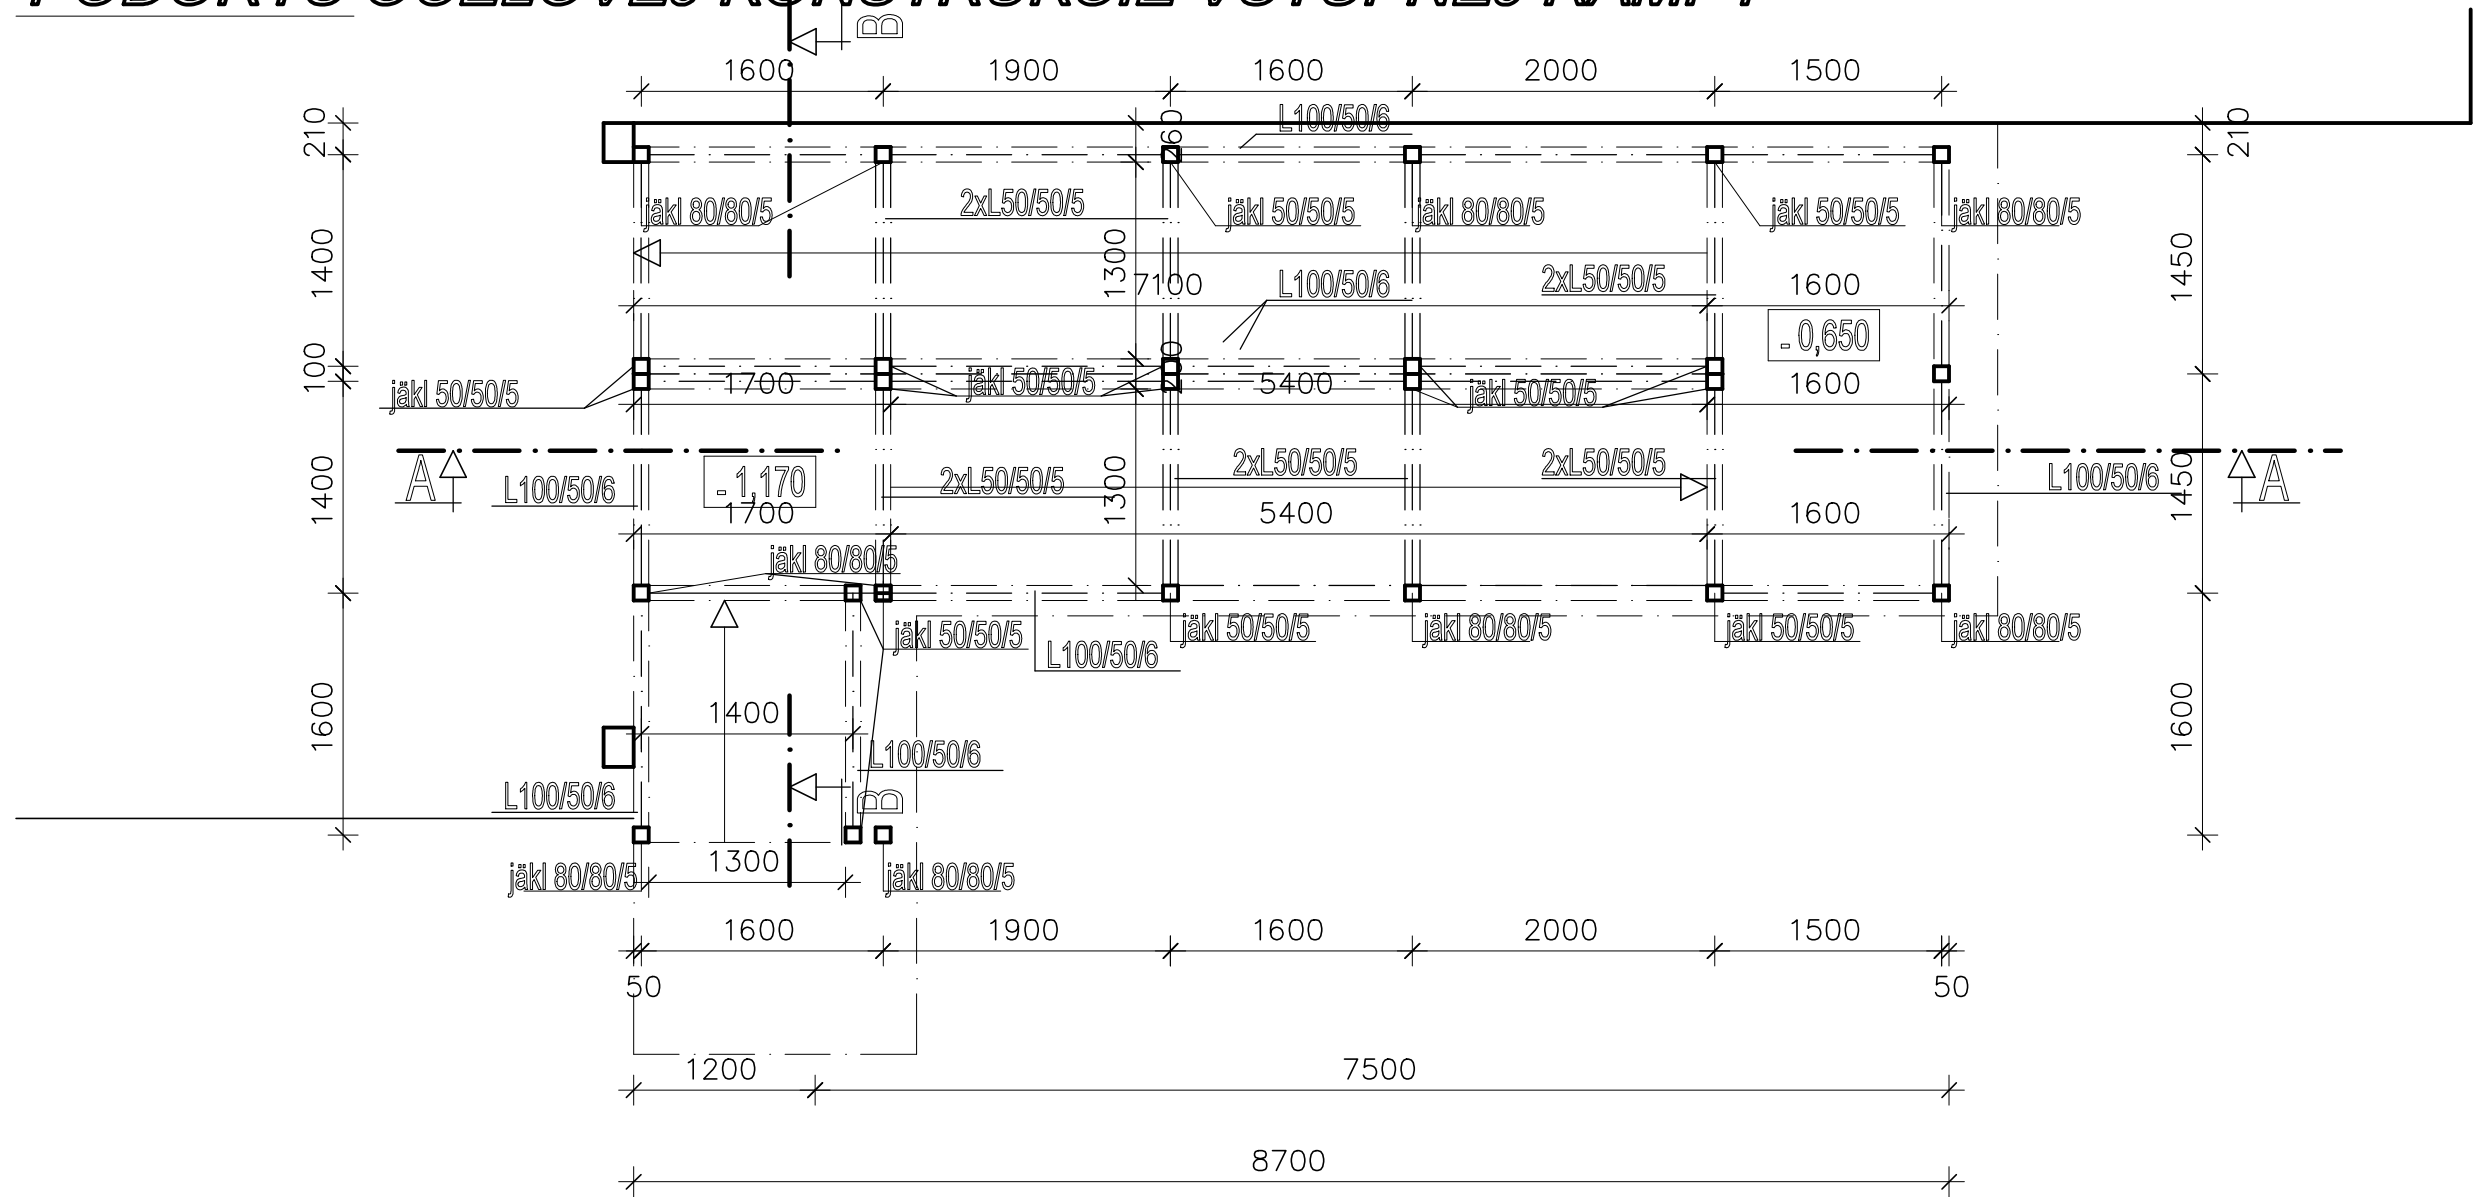

PÔDORYS STREŠNEJ KONŠTRUKCIE VSTUPNEJ RAMPY

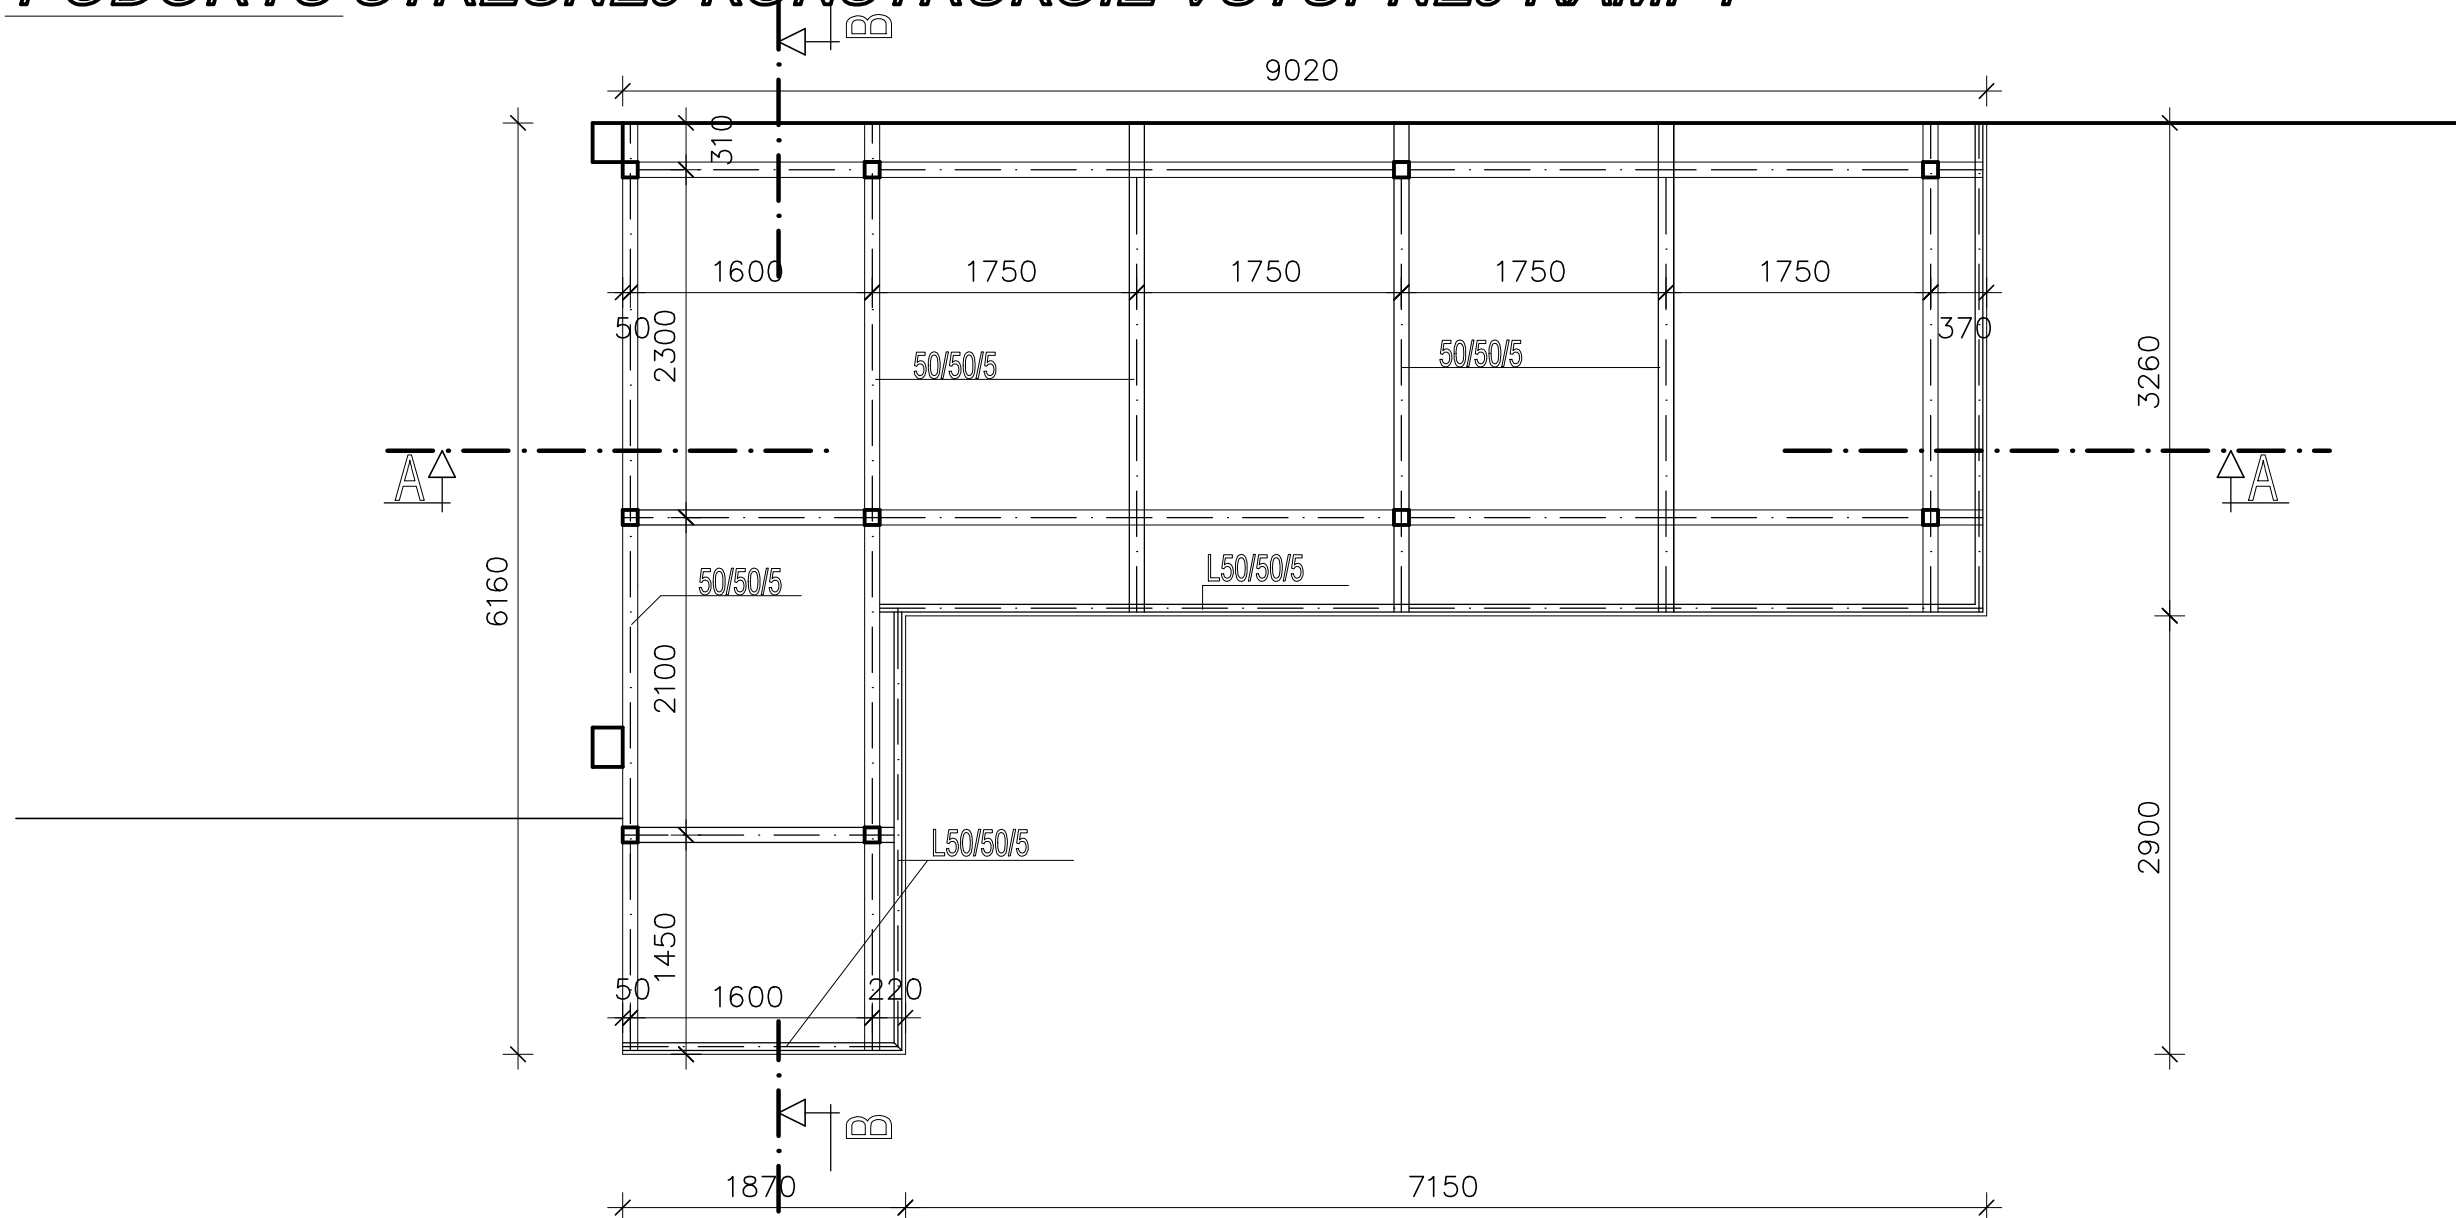

PÔDORYS ZÁKLADOV VSTUPNEJ RAMPY

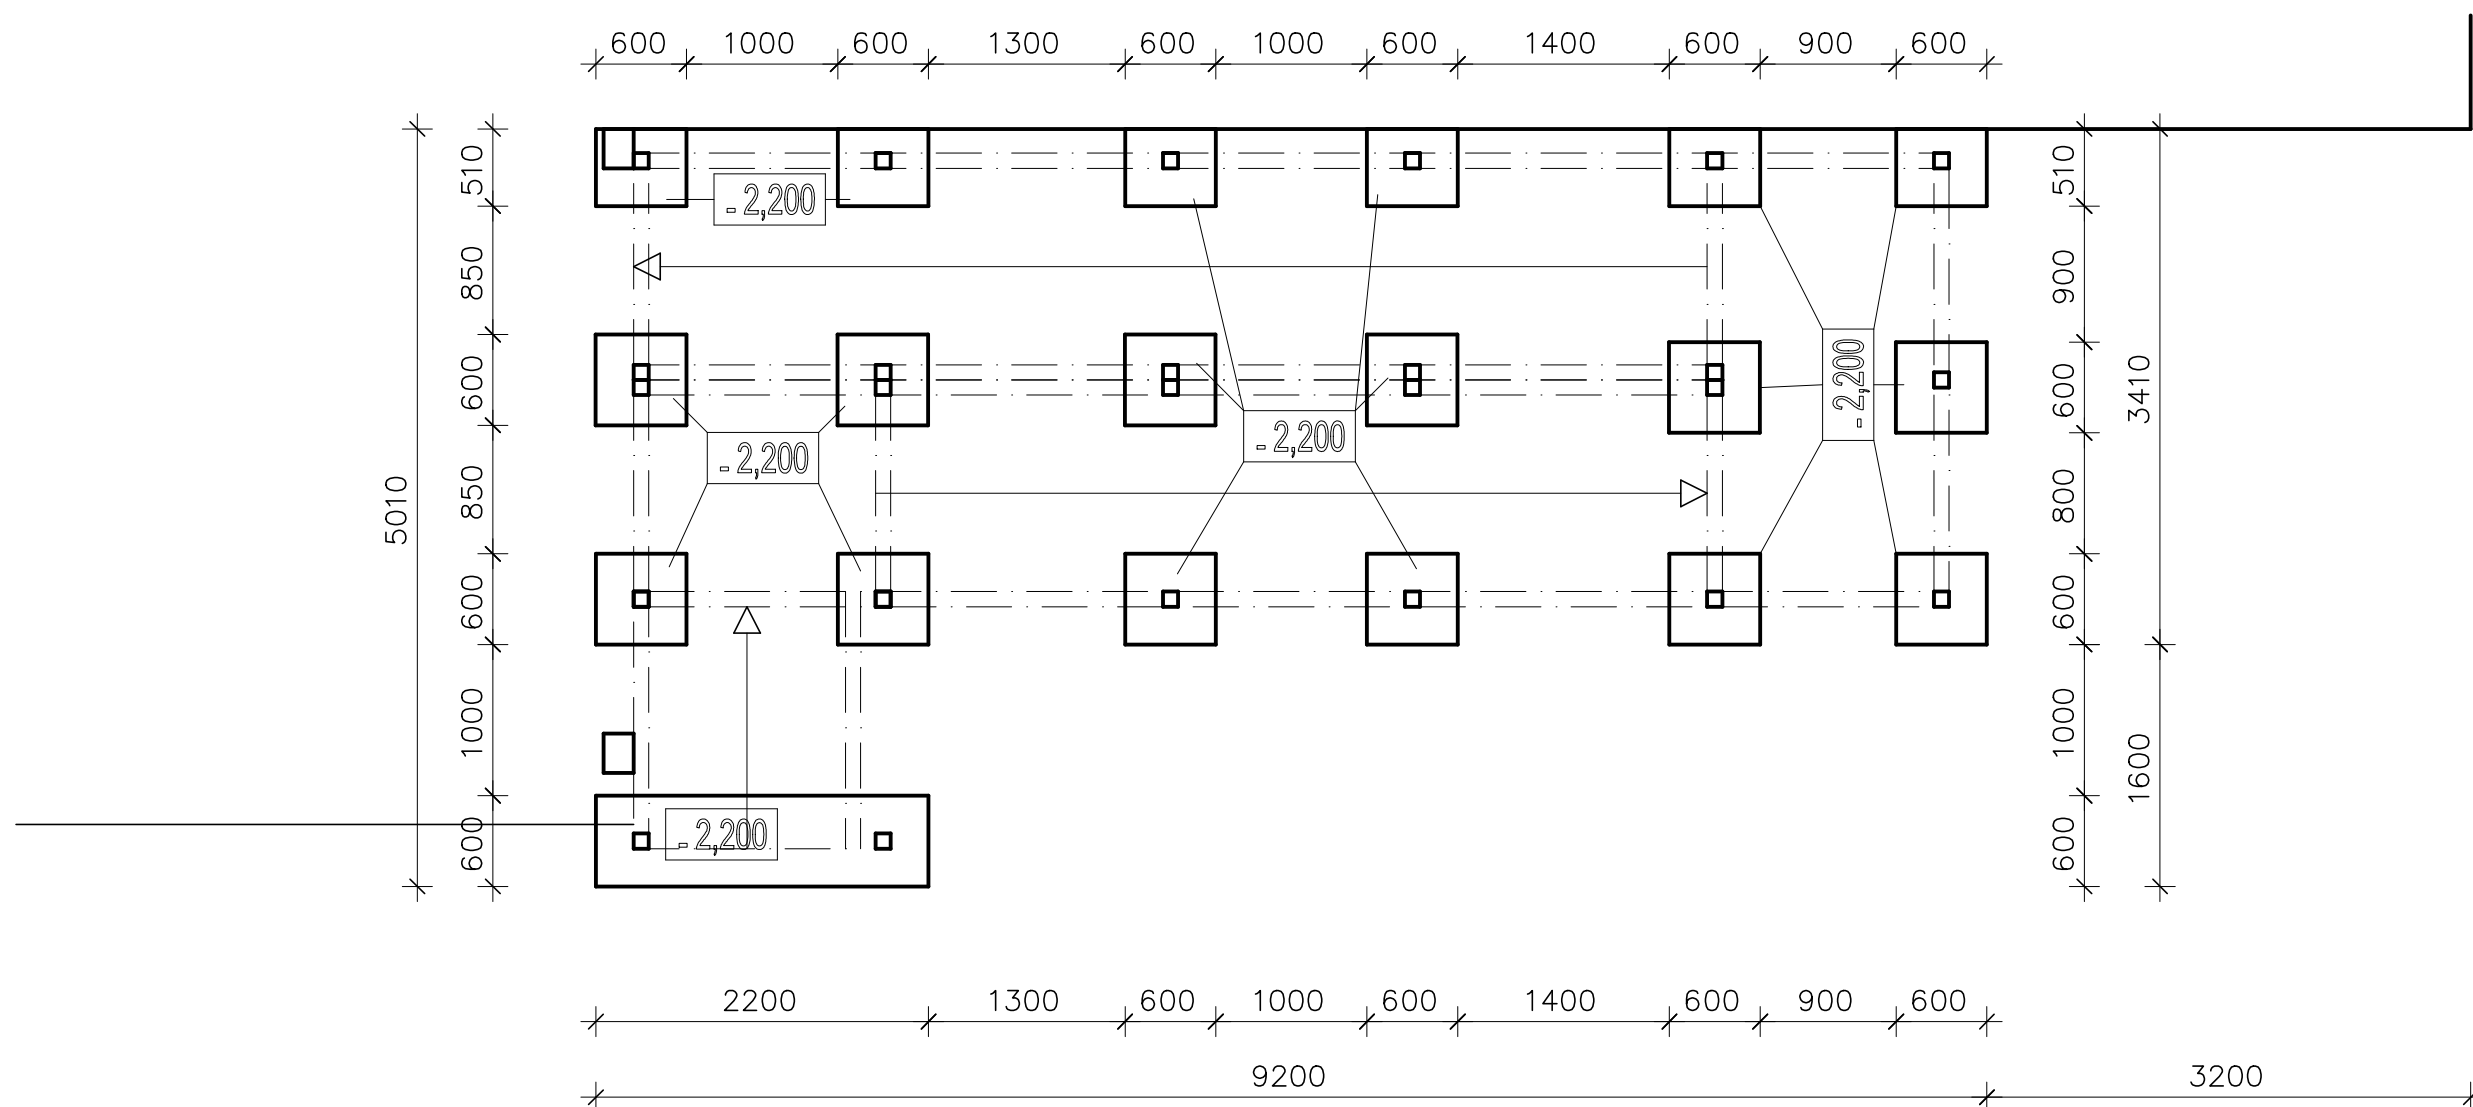

POZNÁMKA

ZÁKLADY SÚ Z BETÓNU TRIEDY C16/20
ZÁKLADY VYSTUŽIŤ STAVEBNOU VÝSTUŽOU

VED. PROJ.	KRESLIL	VYPRACOVAL	KONTROLOVAL	STAVOMAT RS s.r.o. <i>Ing. Barnabás Máté</i> autORIZOVANÝ stavebný inžinier licencia č. 3349/A*1 Trhové námestie č. 6 979 01 Rimavská Sobota
ING. B. MÁTÉ	ING. ARCH. Z. MÁTÉ	ING. ARCH. Z. MÁTÉ	ING. B. MÁTÉ	
INVESTOR : STREDNÁ ODBORNÁ ŠKOLA OBCHODU A SLUŽIEB, ŠPORTOVÁ 1, RIMAVSKÁ SOBOTA				
VYTvoreNIE PRACOVÍSK ODBORNÉHO VÝCVIKU MULTIFUNKČNÝCH UČEBNÍ, STAVEBNÉ ÚPRAVY A DEBARIERIZÁCIA OBJEKTU MLADOST'				
Miesto stavby : RIMAVSKÁ SOBOTA		Č. PARCELY : 1064		
VSTUPNÁ RAMPÁ				DÁTUM 10/2023
				STUPEŇ P
				MIERKA 1:50
				Č. VÝKR. A-12