
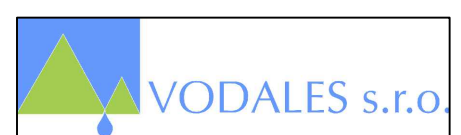
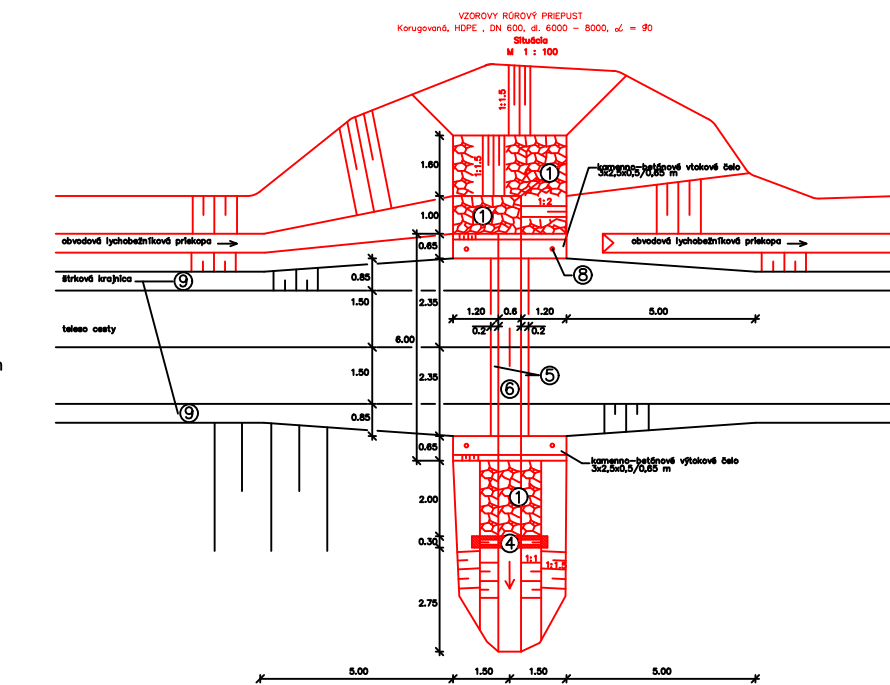
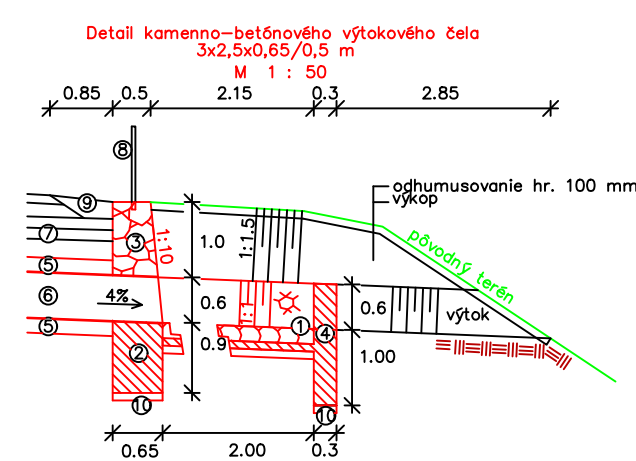


VZOROVÝ EXISTUJÚCI RÚROVÝ PRIEPUST  
HDPE , DN 600, dl. 6000, uhol = 90  
s rekonštrukciou koruny kalovej jamy a novým roštom  
M=1:100

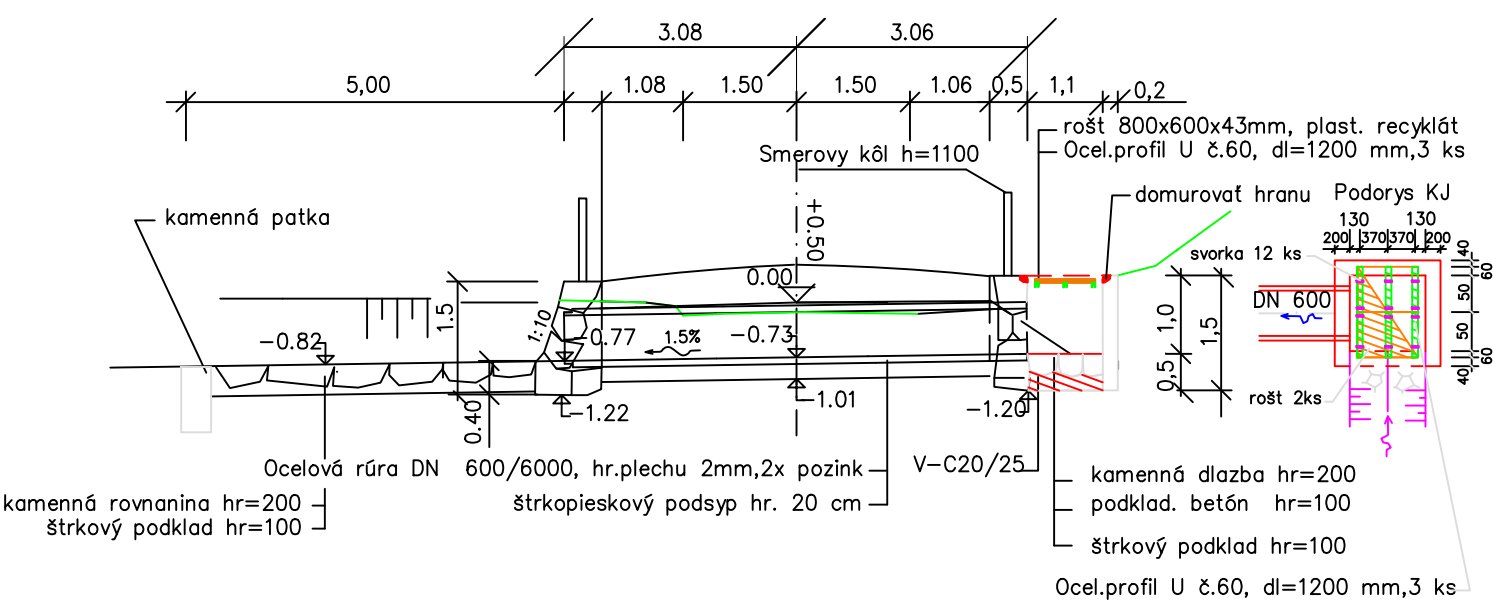

Zodpovedný projektant  
Ing. Miroslav Hrib, PhD.  
Vodales, s.r.o.

Vypracoval  
Ing. Miroslav Hrib, PhD.  
Ing. Martin Slančík, PhD., Ing. Juraj Hrib  
Ing. Ladislav Hudák, Ing. Lýdia Jánošíková

Ing. Ladislav Hudák, Ing. Lýdia Samošiková

Okres	Brezno	Katastrálne územie	Šumiac	Dátum	Apríl 2024
Investor	Obec Šumiac Jegorovova 414/3, 976 71 Šumiac			Stupeň	OSÚ
Objenávateľ	Banskobystrický samosprávny kraj Námestie SNP 23, 974 01 Banská Bystrica			Formát	A3
				Mierka	1:50, 1:100
Stavba	Lesná cesta Šumiac - Kráľová hoľa, etapa č.1., stavebné úpravy			Číslo prílohy	9.
Obsah	Výkres objektov			Číslo kópie	