


ZPEVNĚNÉ PLOCHY–STÁVAJÍCÍ STAV

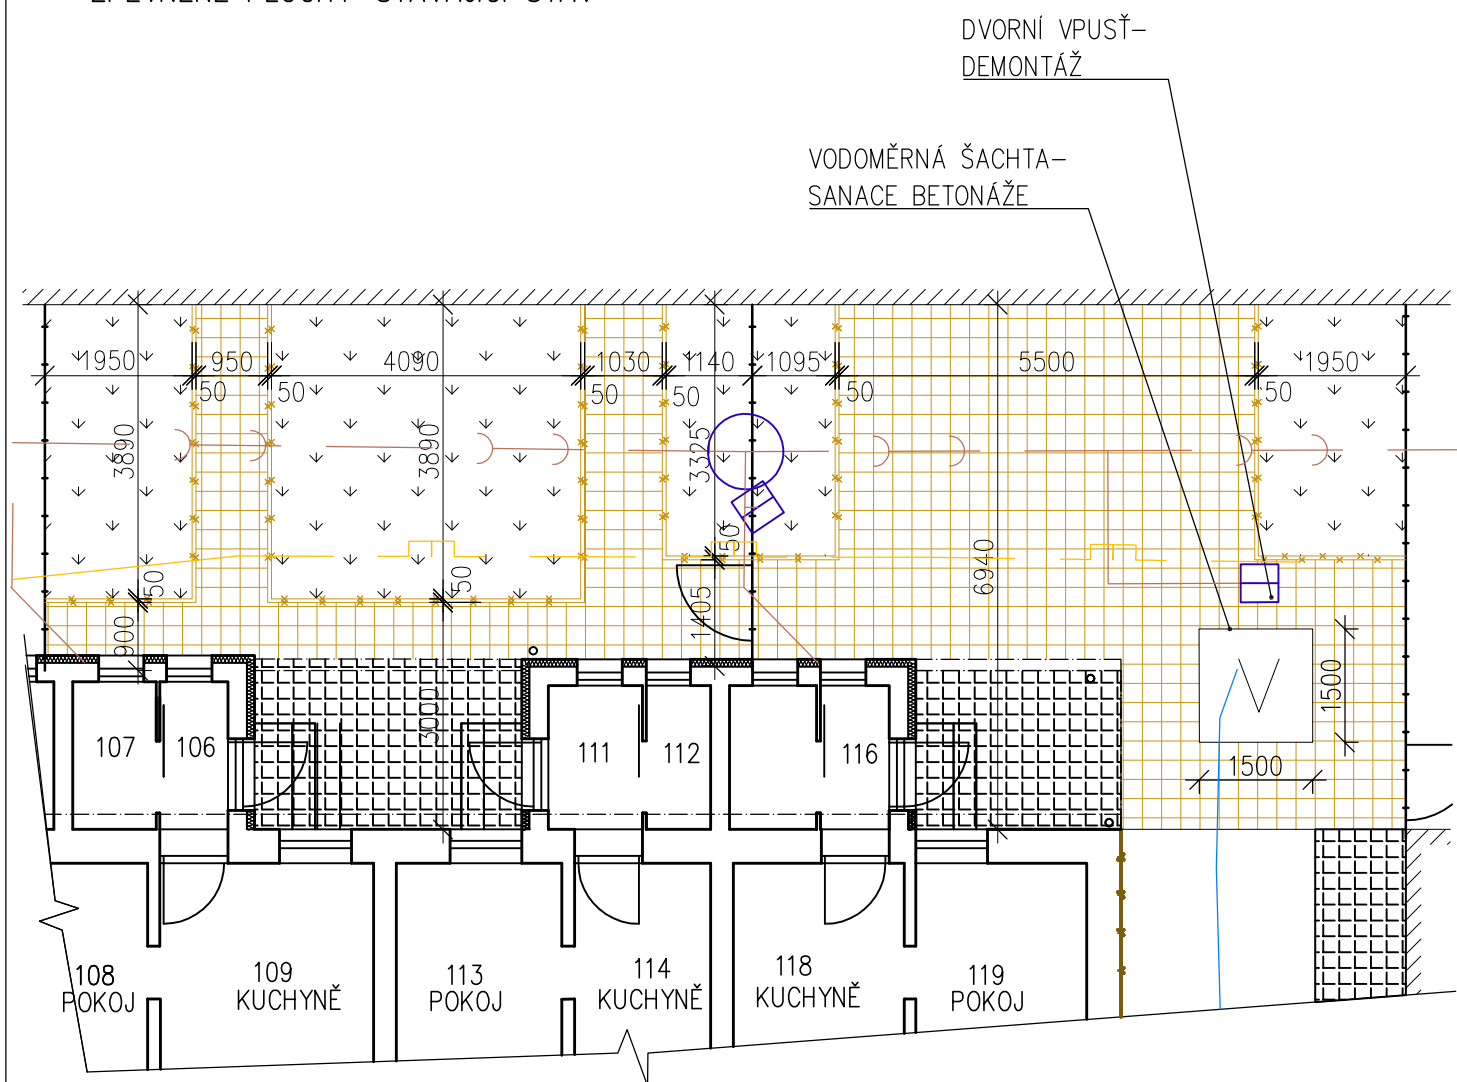

LEGENDA MATERIÁLU:

- STÁVAJÍCÍ RODINNÝ DŮM
- STÁVAJÍCÍ ZATRAVNĚNÁ PLOCHA (PLOCHA 46,16 m²)
- STÁVAJÍCÍ OPLOCENÍ
- STÁVAJÍCÍ ZPEVNĚNÁ PLOCHA–BETONOVÁ DLAŽBA
- DEMONTÁŽ ZPEVNĚNÝCH PLOCH–BETONOVÁ DLAŽBA 30x30
- DEMONTÁŽ – BETONOVÝ OBRUBNÍK

ODPOV. PROJEKTANT:		VYPRACOVAL:		PARÉ:		dnprojekce s.r.o. Kamenec 1685 768 61 Bystrice pod Hostýnem e-mail: dnprojekce@dnprojekce.cz	
ING. JANA VALENTOVÁ		ING. JANA VALENTOVÁ					
STAVEBNÍK: MĚSTO BYSTRICE POD HOSTÝNEM MASARYKOVO NÁMĚSTÍ 137, BpH			PARCELA: st.422		ČKAIT:	1202242	FORMÁT: A4
AKCE: STAVEBNÍ ÚPRAVY RODINNÉHO DOMU PŘEROVSKÁ 362 768 61 BYSTRICE POD HOSTÝNEM			MÍSTO: BYSTRICE p.H.		Č. ZAK:	19.II.003	VÝKRES: ST04
					DATUM:	02/2019	
					STUPEŇ:	DVZ	
PŘÍLOHA: ZPEVNĚNÉ PLOCHY– STÁVAJÍCÍ STAV				OBJEKT: S0.01		MĚŘÍTKO: 1:100	