


OPRAVA OKAPNÍ ŘÍMSY
M 1:10

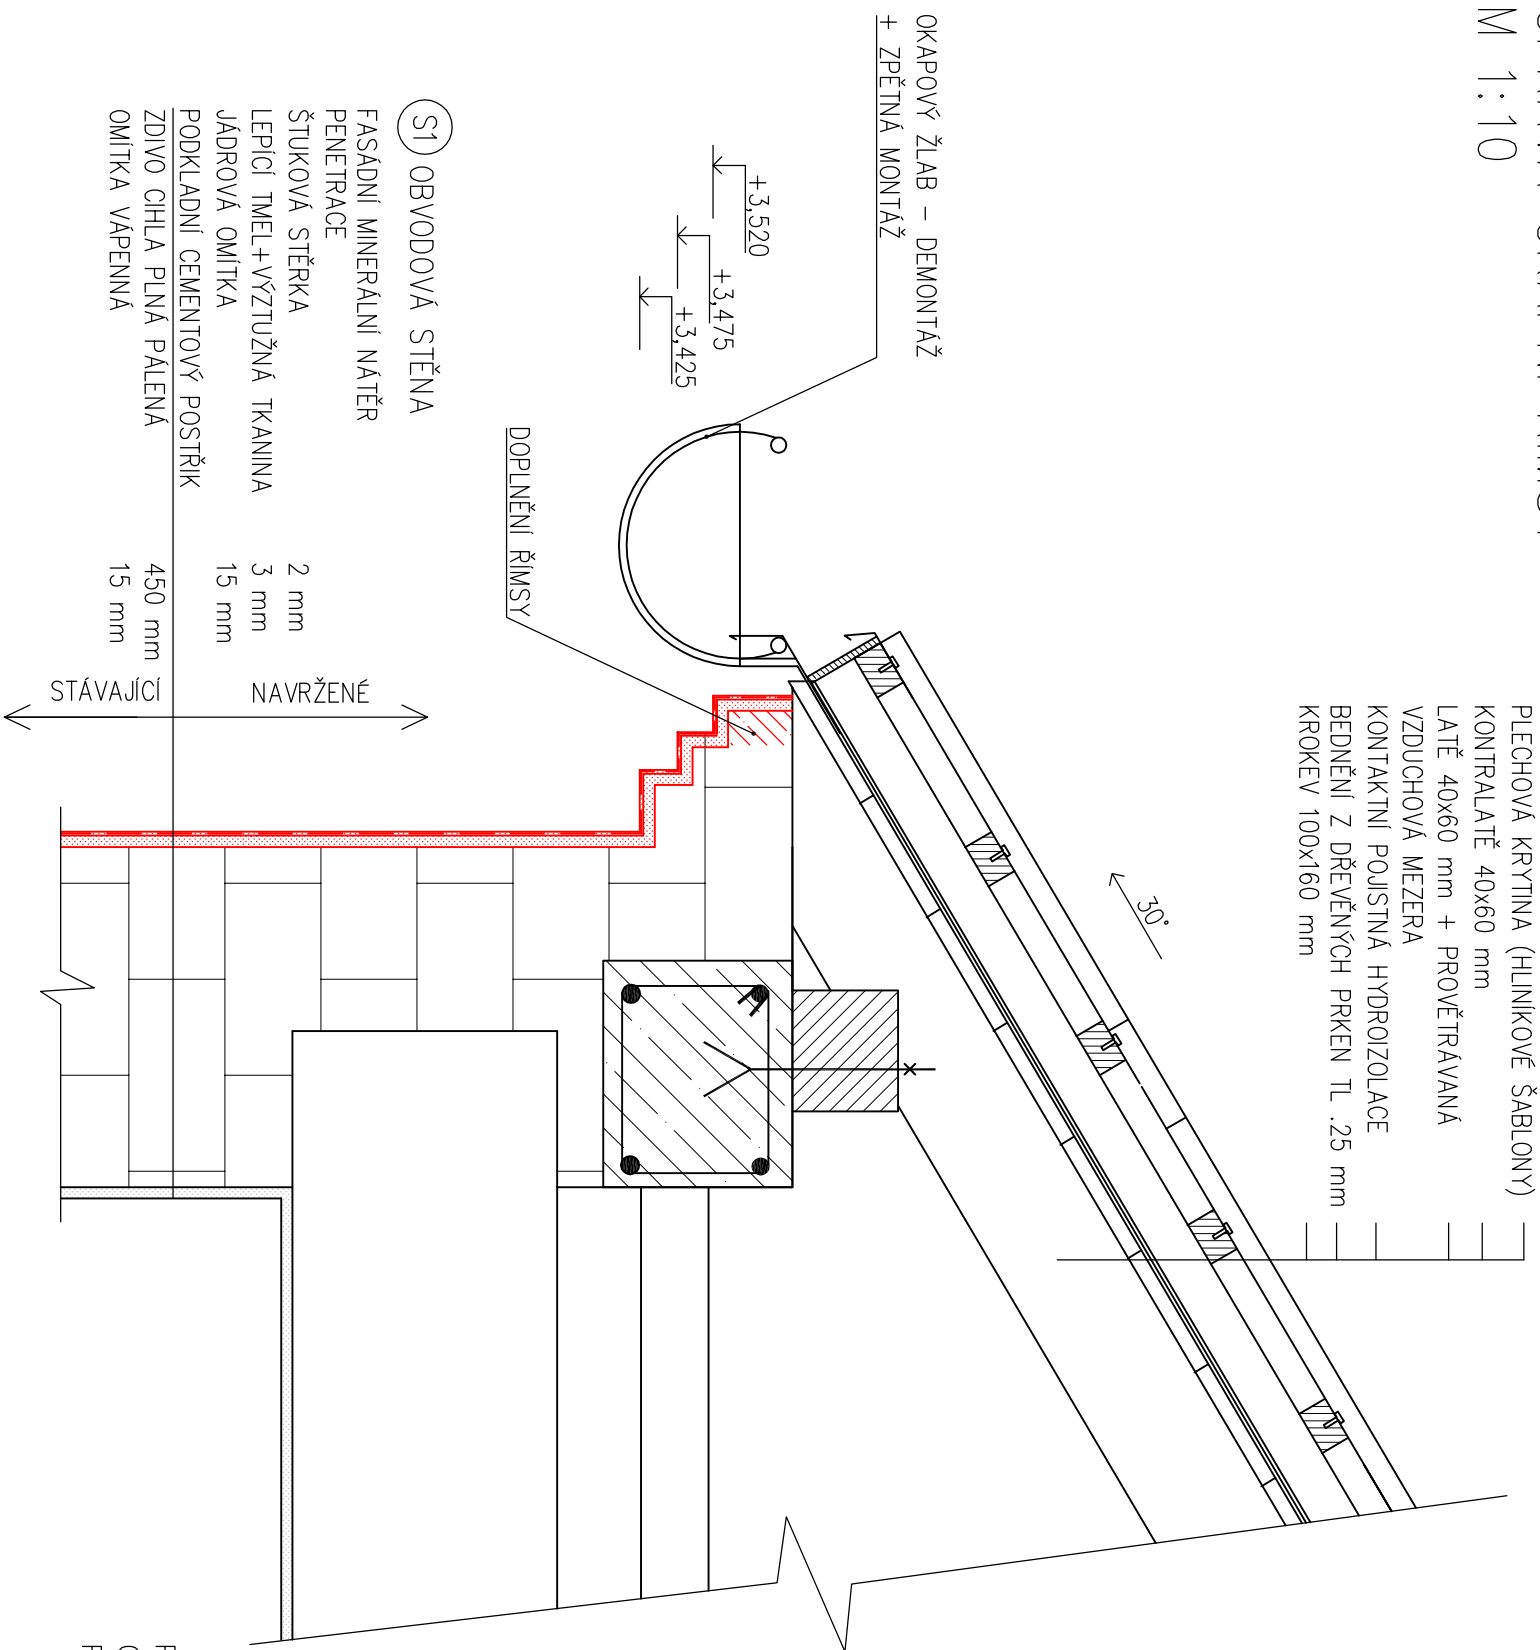

POZNÁMKA
OKAPNÍ ŽLAB BUDE DEMONTOVÁN PRO OPRAVU OKAPNÍ ŘÍMSY, PO ZAPRAVENÍ BUDE ZPĚTNĚ NAMONTOVÁN
ROZMĚRY A DÉLKY OVĚŘIT NA STAVBĚ.

ODPOV. PROJEKTANT:		VYPRACOVAL:		PARÉ:					
ING. JANA VALENTOVÁ		ING. JANA VALENTOVÁ		<div>dnprojekte s.r.o. Kamenec 1685 768 61 Bystřice pod Hostýnem e-mail: dnprojekte@dnprojekte.cz</div>					
STAVEBNÍK: MĚSTO BYSTRČICE POD HOSTÝNEM		PARCELA:		ČKAIT:		1202242		FORMÁT: A3	
MASARYKOVO NÁMĚSTÍ 137, BpH		st.422		Č. ZAK:		19.II.003		VÝKRES:	
AKCE: STAVEBNÍ ÚPRAVY RODINNÉHO DOMU		MÍSTO:		DATUM:		02/2019		ST12	
PŘEROVSKÁ 362				STUPEŇ:		DVZ			
768 61 BYSTRČICE POD HOSTÝNEM		BYSTRČICE p.H.		OBJEKT:				MĚŘÍTKO:	
PŘÍLOHA:				SO.01				1:10	
OPRAVA OKAPNÍ ŘÍMSY									