




POHLED SEVEROVÝCHOD – NOVÝ STAV

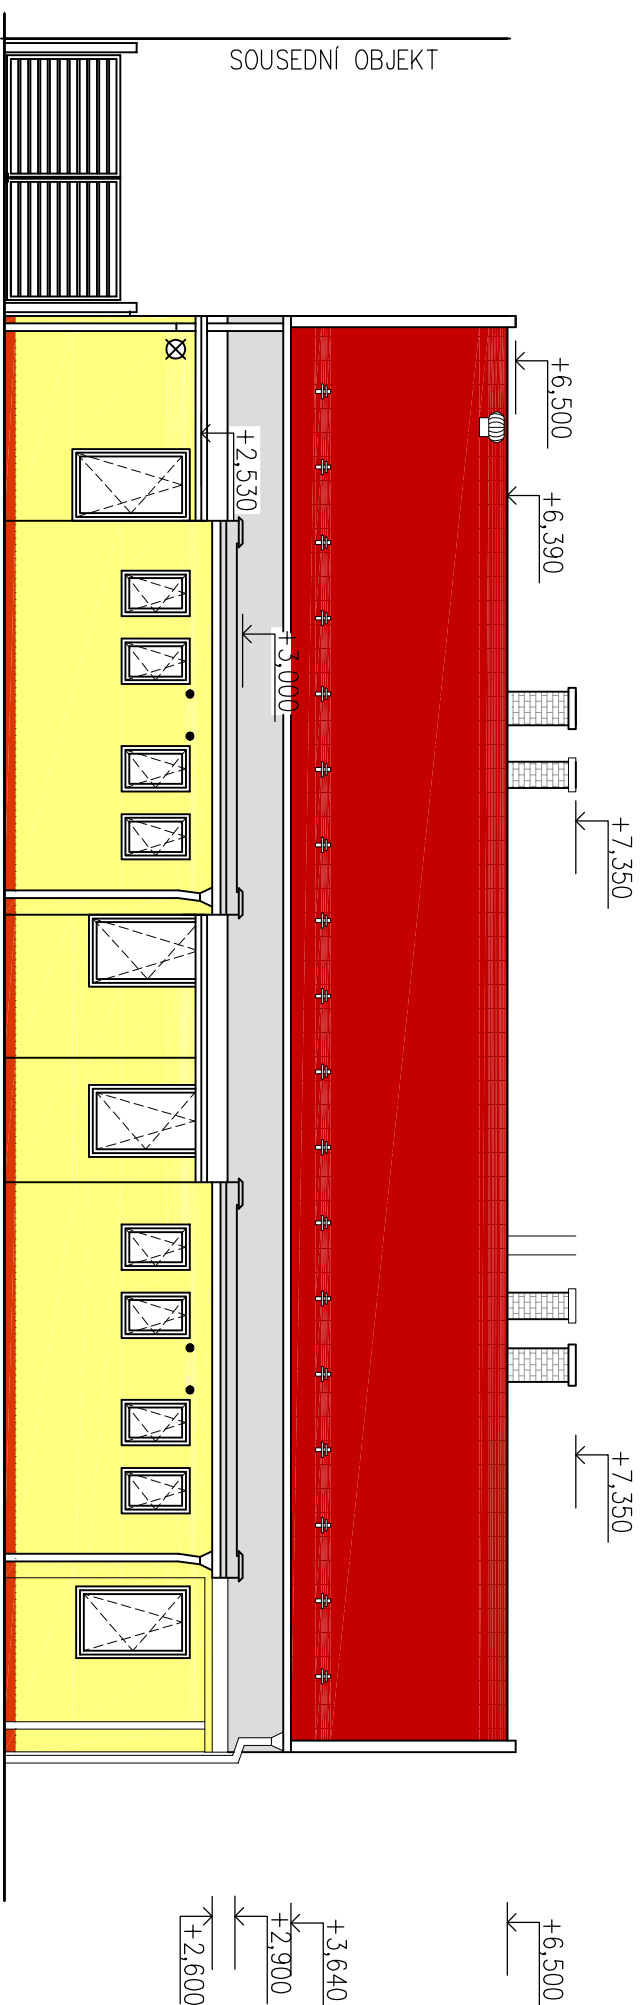

POHLED SEVEROZÁPAD – NOVÝ STAV

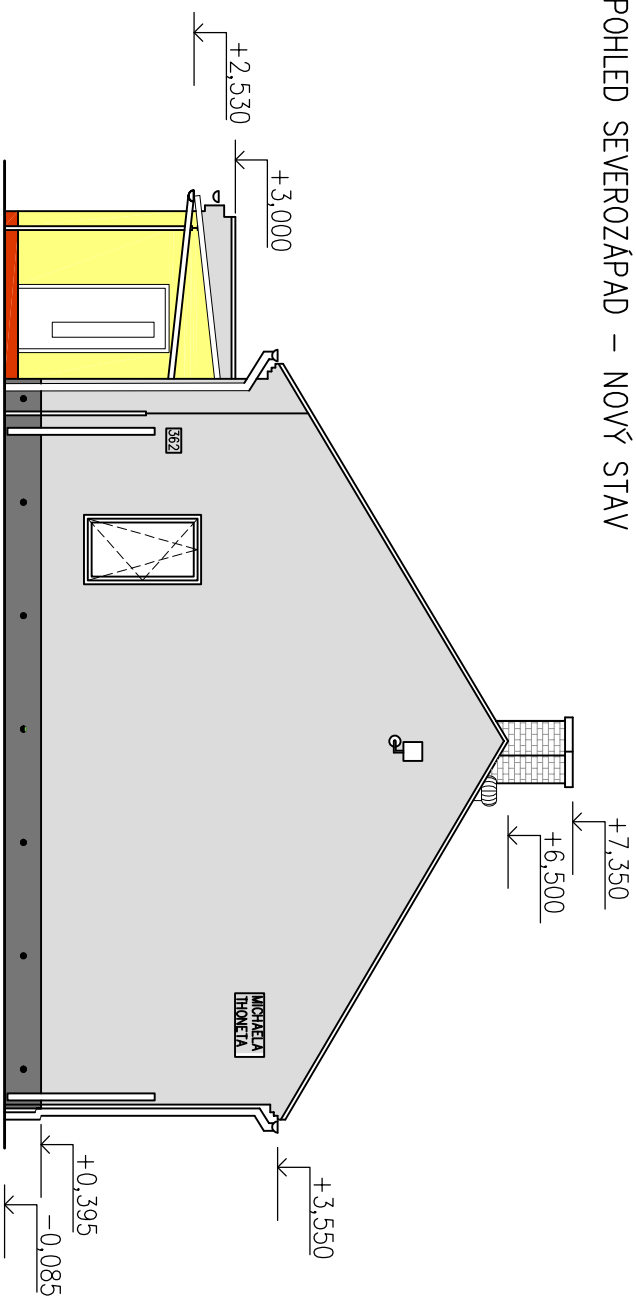

LEGENDA BAREV

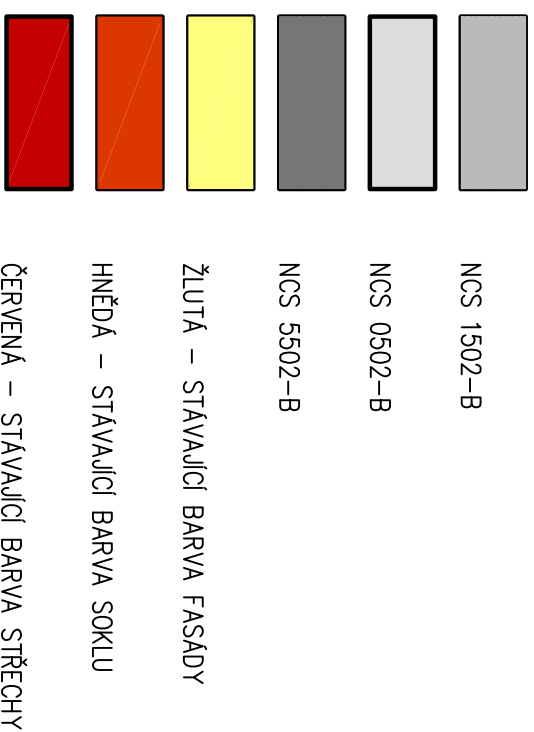

POZNÁMKA

JEDNÁ SE POUZE O GRAFICKÝ NÁVRH BAREV. KONKRÉTNÍ ODSTÍNY BUDOU UPŘESNĚNY REALIZAČNÍ FIRMOU PO VYBĚROVÉM ŘÍZENÍ.

ODSTÍNY JSOU POUZE INFORMATIVNÍ-MOHOU SE LIŠIT DLE TYPU ZOBRAZOVACÍHO ZAŘÍZENÍ

ODPOV. PROJEKTANT:		VYPRACOVAL:		PARE:	
ING. JANA VALENTOVA		ING. JANA VALENTOVA		dmprojekee s.r.o. Kamence 1685 768 61 Bystřice pod Hostýnem e-mail: dmprojekee@dmprojekee.cz	
STAVEBNÍK: MĚSTO BYSTRICE POD HOSTÝNEM MASARYKOVO NÁMĚSTÍ 137, BpH		PARCELA: st.422		ČKAIT:	1202242
AKCE: STAVEBNÍ ÚPRAVY RODINNÉHO DOMU PŘEROVSKA 362		MÍSTO:		Č. ZAK:	19.II.003
768 61 BYSTRICE POD HOSTÝNEM		BYSTRICE p.H.		DATUM:	02/2019
PŘÍLOHA:		OBJEKT:		STUPENÍ:	DVZ
BARVNÉ ŘEŠENÍ – POHLED SEVEROVÝCHODNÍ A SEVEROZÁPADNÍ		SO.01		MĚŘÍTKO:	1:100