



POHLED JIHOZÁPAD – NOVÝ STAV

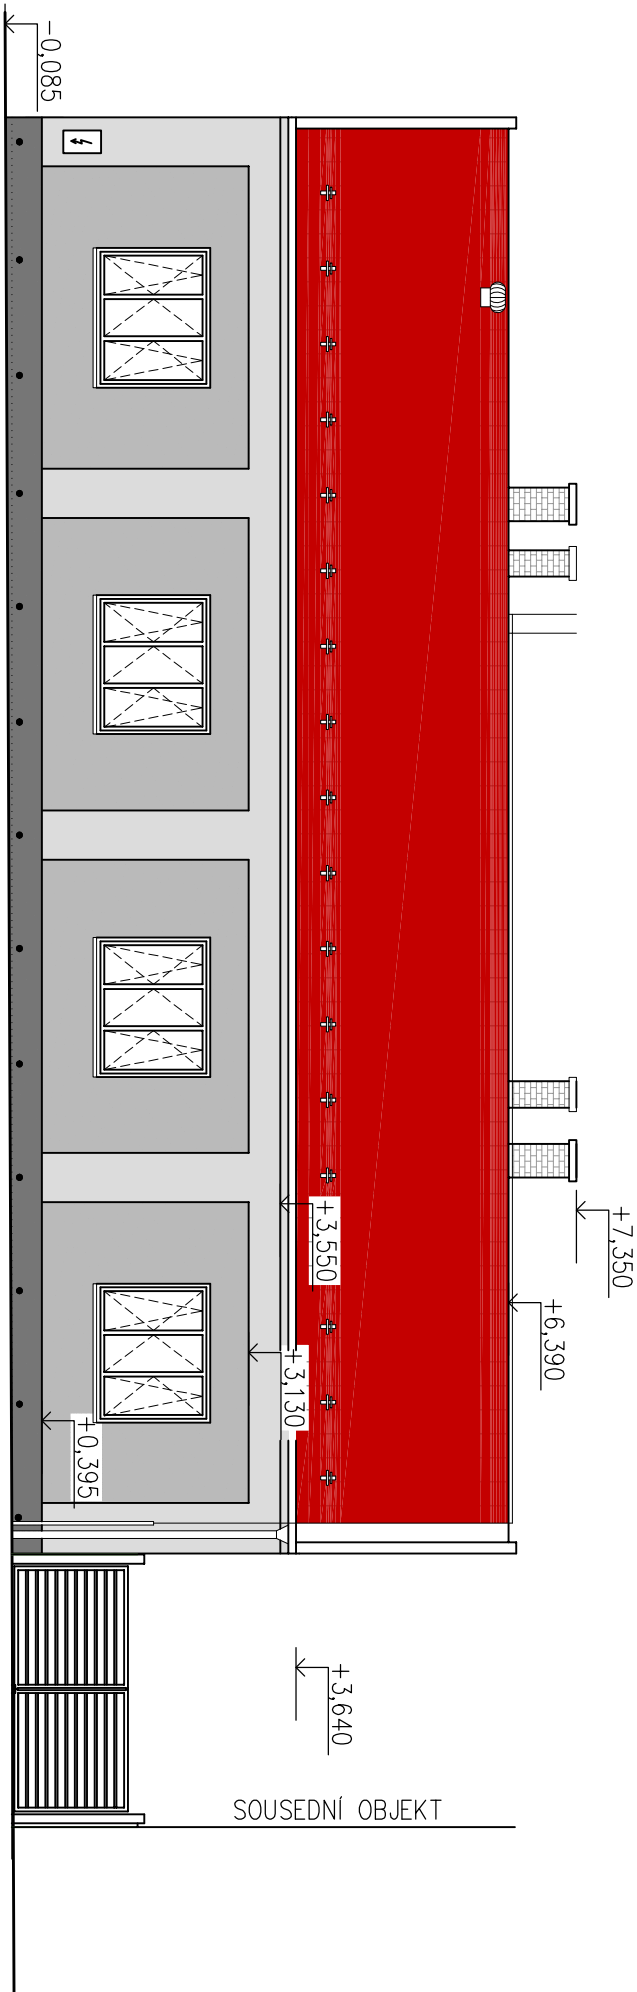

POHLED JIHOVÝCHODNÍ – NOVÝ STAV

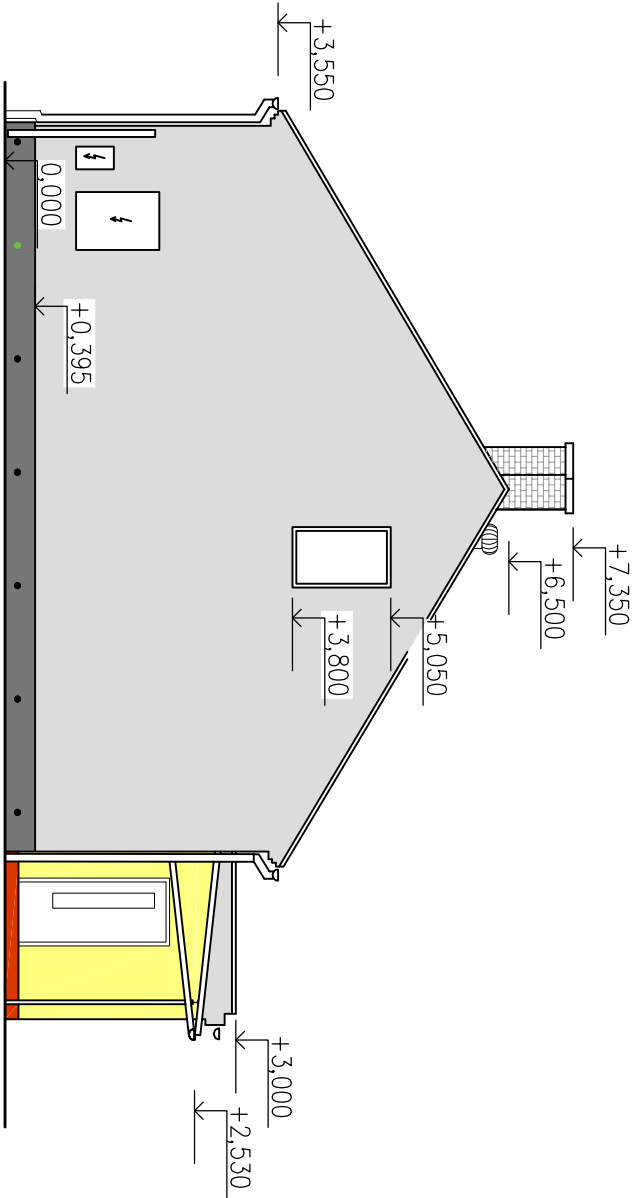

POZNÁMKA

JEDNÁ SE POUZE O GRAFICKÝ NÁVRH BAREV. KONKRÉTNÍ ODSŤÍNY BUDOU UPŘESNĚNY REALIZAČNÍ FIRMOU PO VYBĚROVÉM ŘÍZENÍ.
ODSŤÍNY JSOU POUZE INFORMATIVNÍ – MOHOU SE LIŠIT DLE TYPU ZOBRAZOVACÍHO ZAŘÍZENÍ

LEGENDA BAREV

	NCS 1502-B
	NCS 0502-B
	NCS 5502-B
	ŽLUTÁ – STÁVAJÍCÍ BARVA FASÁDY
	HNĚDÁ – STÁVAJÍCÍ BARVA SOKLU
	ČERVENÁ – STÁVAJÍCÍ BARVA STŘECHY

ODPOV. PROJEKTANT:		VYPRACOVAL:		PARÉ:	
ING. JANA VALENTOVÁ		ING. JANA VALENTOVÁ		<div>dnpprojekce s.r.o.</div> <div>Kamenec 1685</div> <div>768 61 Bystřice pod Hostýnem</div> <div>e-mail: dnpprojekce@dnpprojekce.cz</div>	
STAVEBNÍK: MĚSTO BYSTRICE POD HOSTÝNEM		PARCELA:			
MASARYKOVÝ NÁMĚSTÍ 137, BpH		st.422		ČKAIT: 1202242	
AKCE: STAVEBNÍ ÚPRAVY RODINNÉHO DOMU		MÍSTO:		Č. ZAK: 19.II.003	
PŘEROVSKÁ 362				DATUM: 02/2019	
768 61 BYSTRICE POD HOSTÝNEM		BYSTRICE p.H.		STUPEŇ: DVZ	
PŘÍLOHA:		OBJEKT:		MĚŘÍTKO:	
BAREVNÉ ŘEŠENÍ – POHLED JIHOZÁPADNÍ A JIHOVÝCHODNÍ		SO.01		1:100	