


POŽIARNA NÁDRŽ

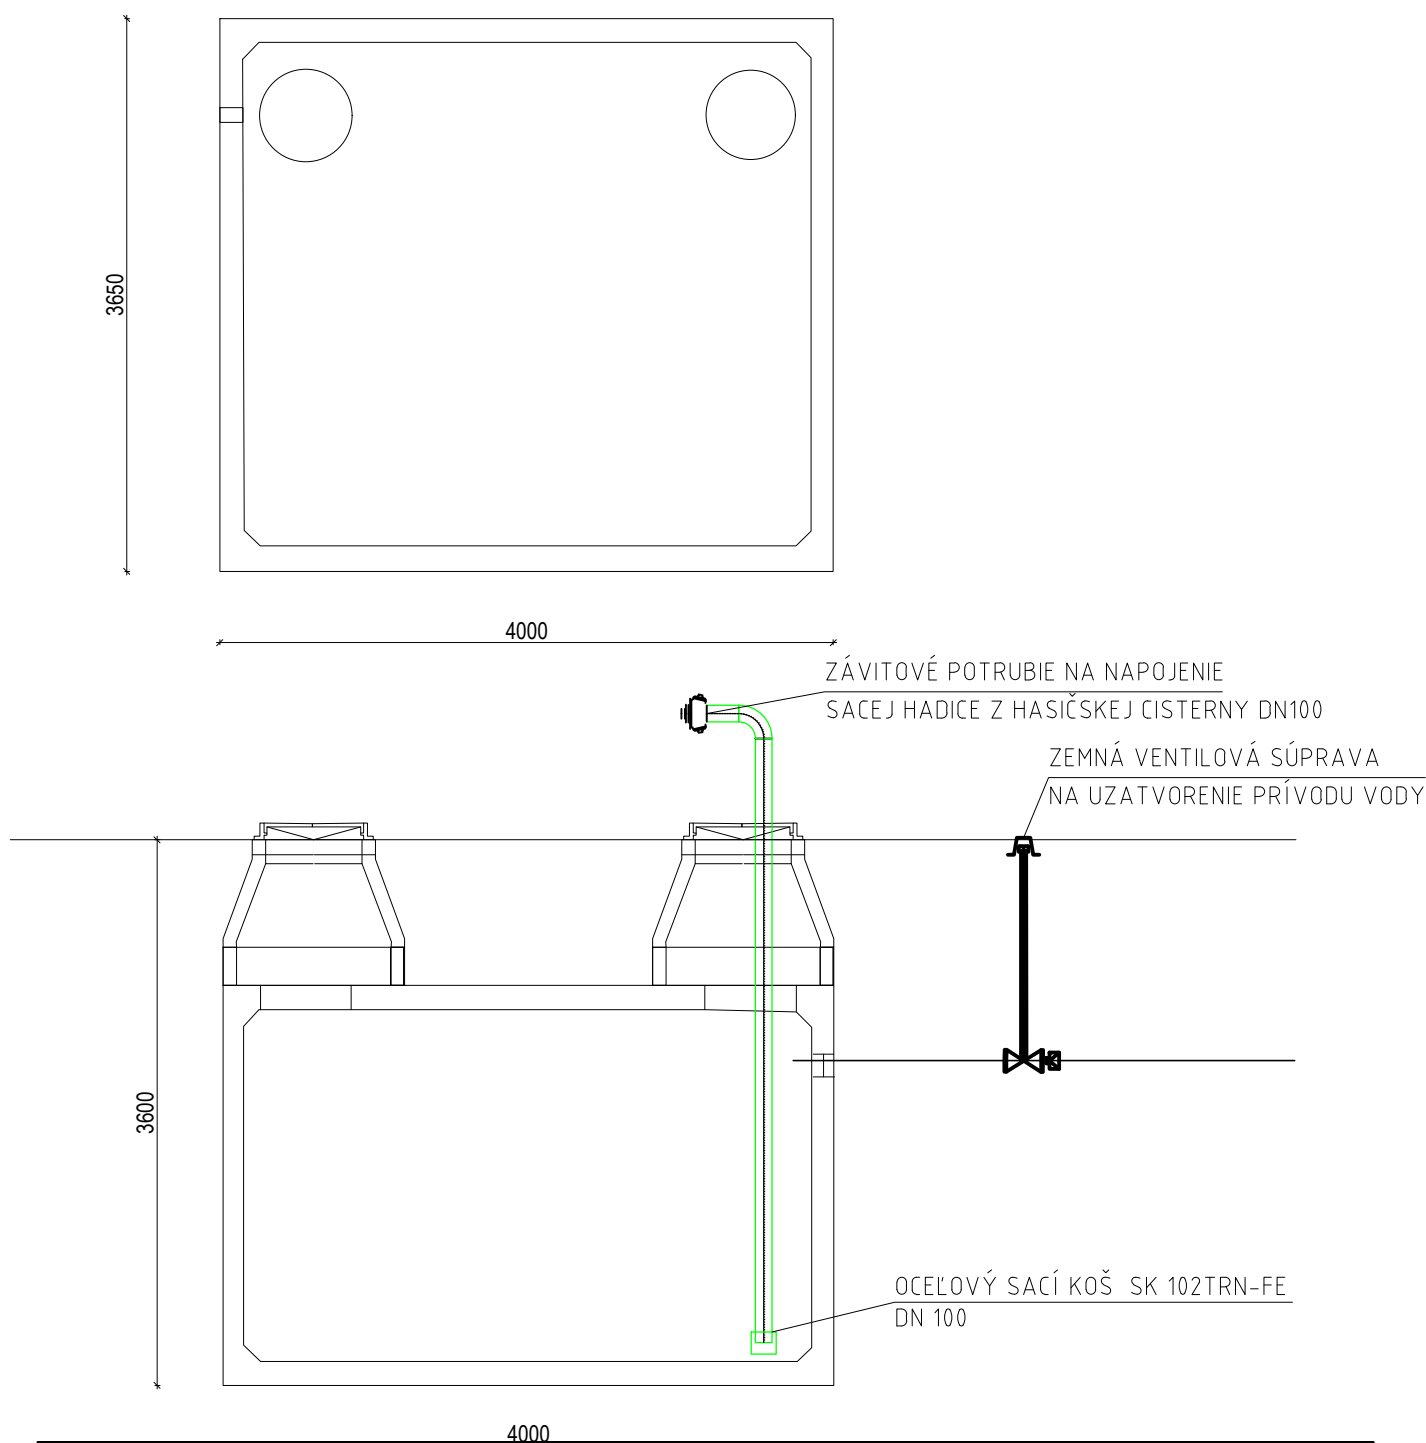

Autor návrhu		Ing. Jozef Špirko	<div>ENAU, s.r.o. Ing. Pavol Fedorčák, PhD. Komárany 59, Vranov n/T t.č. 0949803607 email: fedorcak@enau.sk</div>	
Zod. projektant		Ing. Pavol Fedorčák, PhD.		
Vypracoval		Ing. Martin Tutko, Ing. Pavol Fedorčák, PhD.		
Stavebník		SLOVENSKÝ ČERVENÝ KRÍŽ ÚzS SVIDNÍK, STROPKOVSKÁ 717/82, 089 01 SVIDNÍK		
Miesto stavby		p.č.: 578/16, k.ú.: Svidník	Číslo zákazky	2023-134
Názov stavby	SKLADOVACIA HALA - PRÍSTAVBA		Formát	1 x A4
Objekt	KANALIZAČNÁ PRÍPOJKA		Dátum	04/2023
Obsah	POŽIARNA NÁDRŽ		Stupeň	DSP
Časť	TECHNICKÉ ZARIADENIA BUDOV		Mierka	
			Číslo výkresu	04