




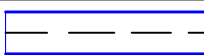
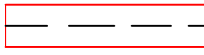


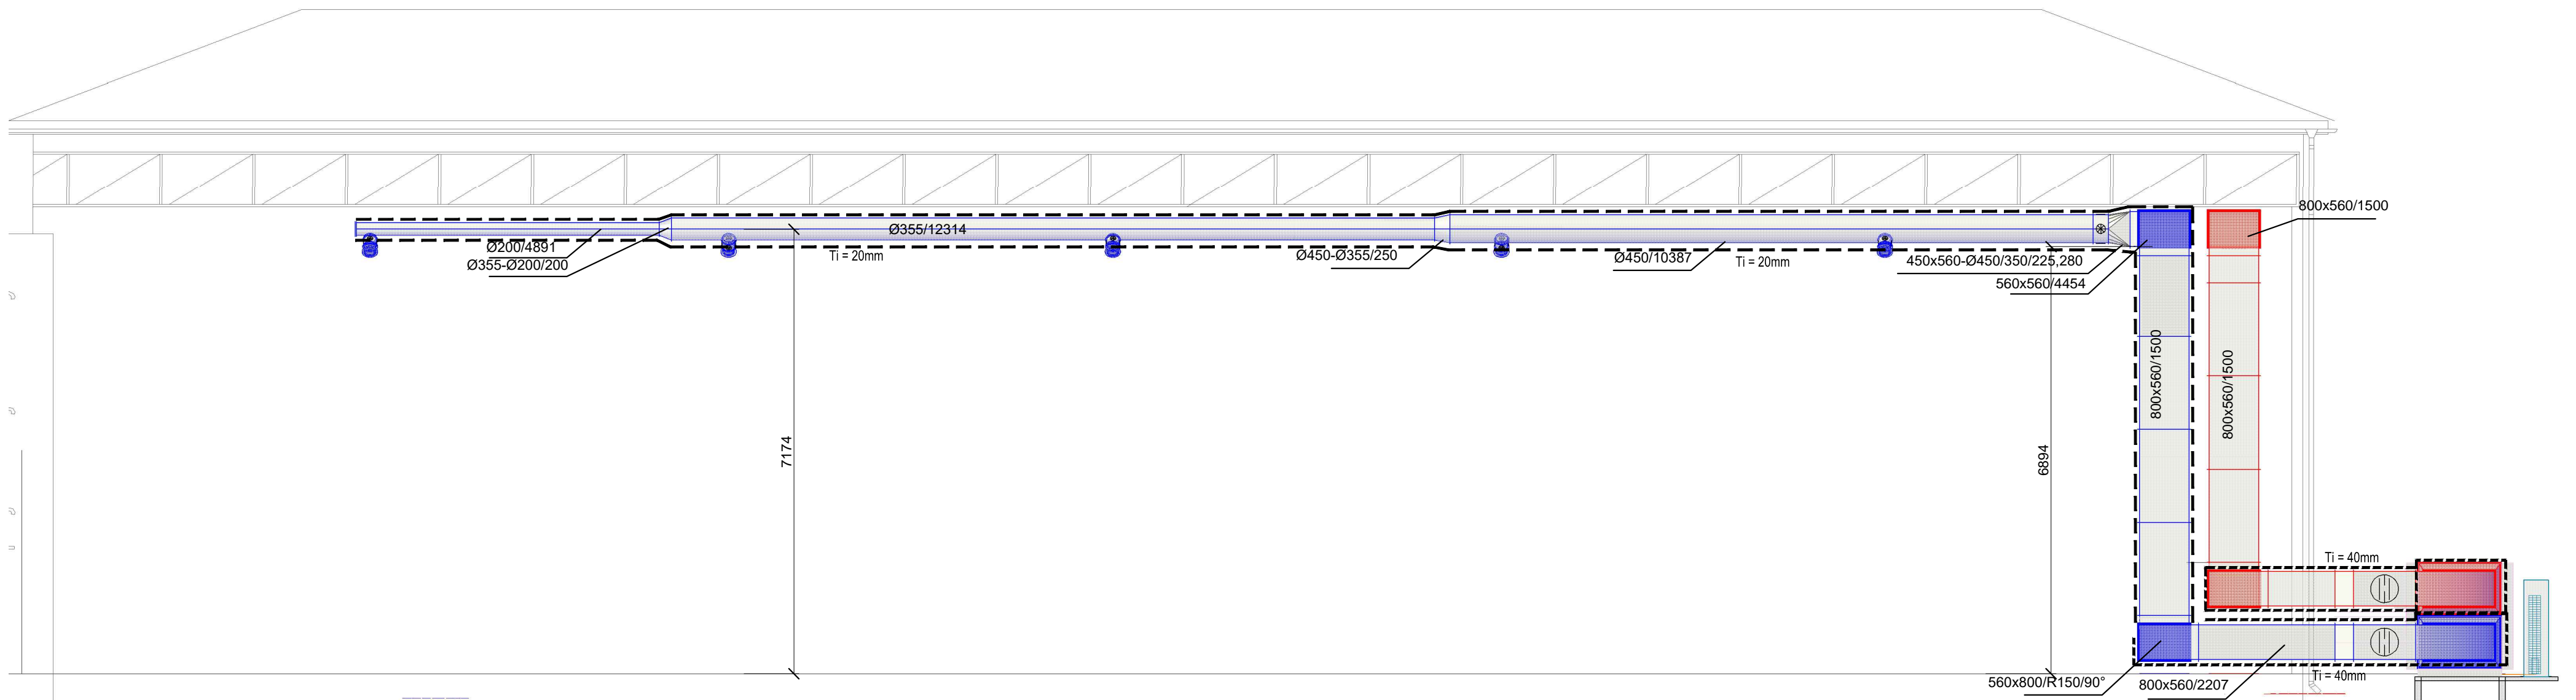

REZZ B-B. M 1:75

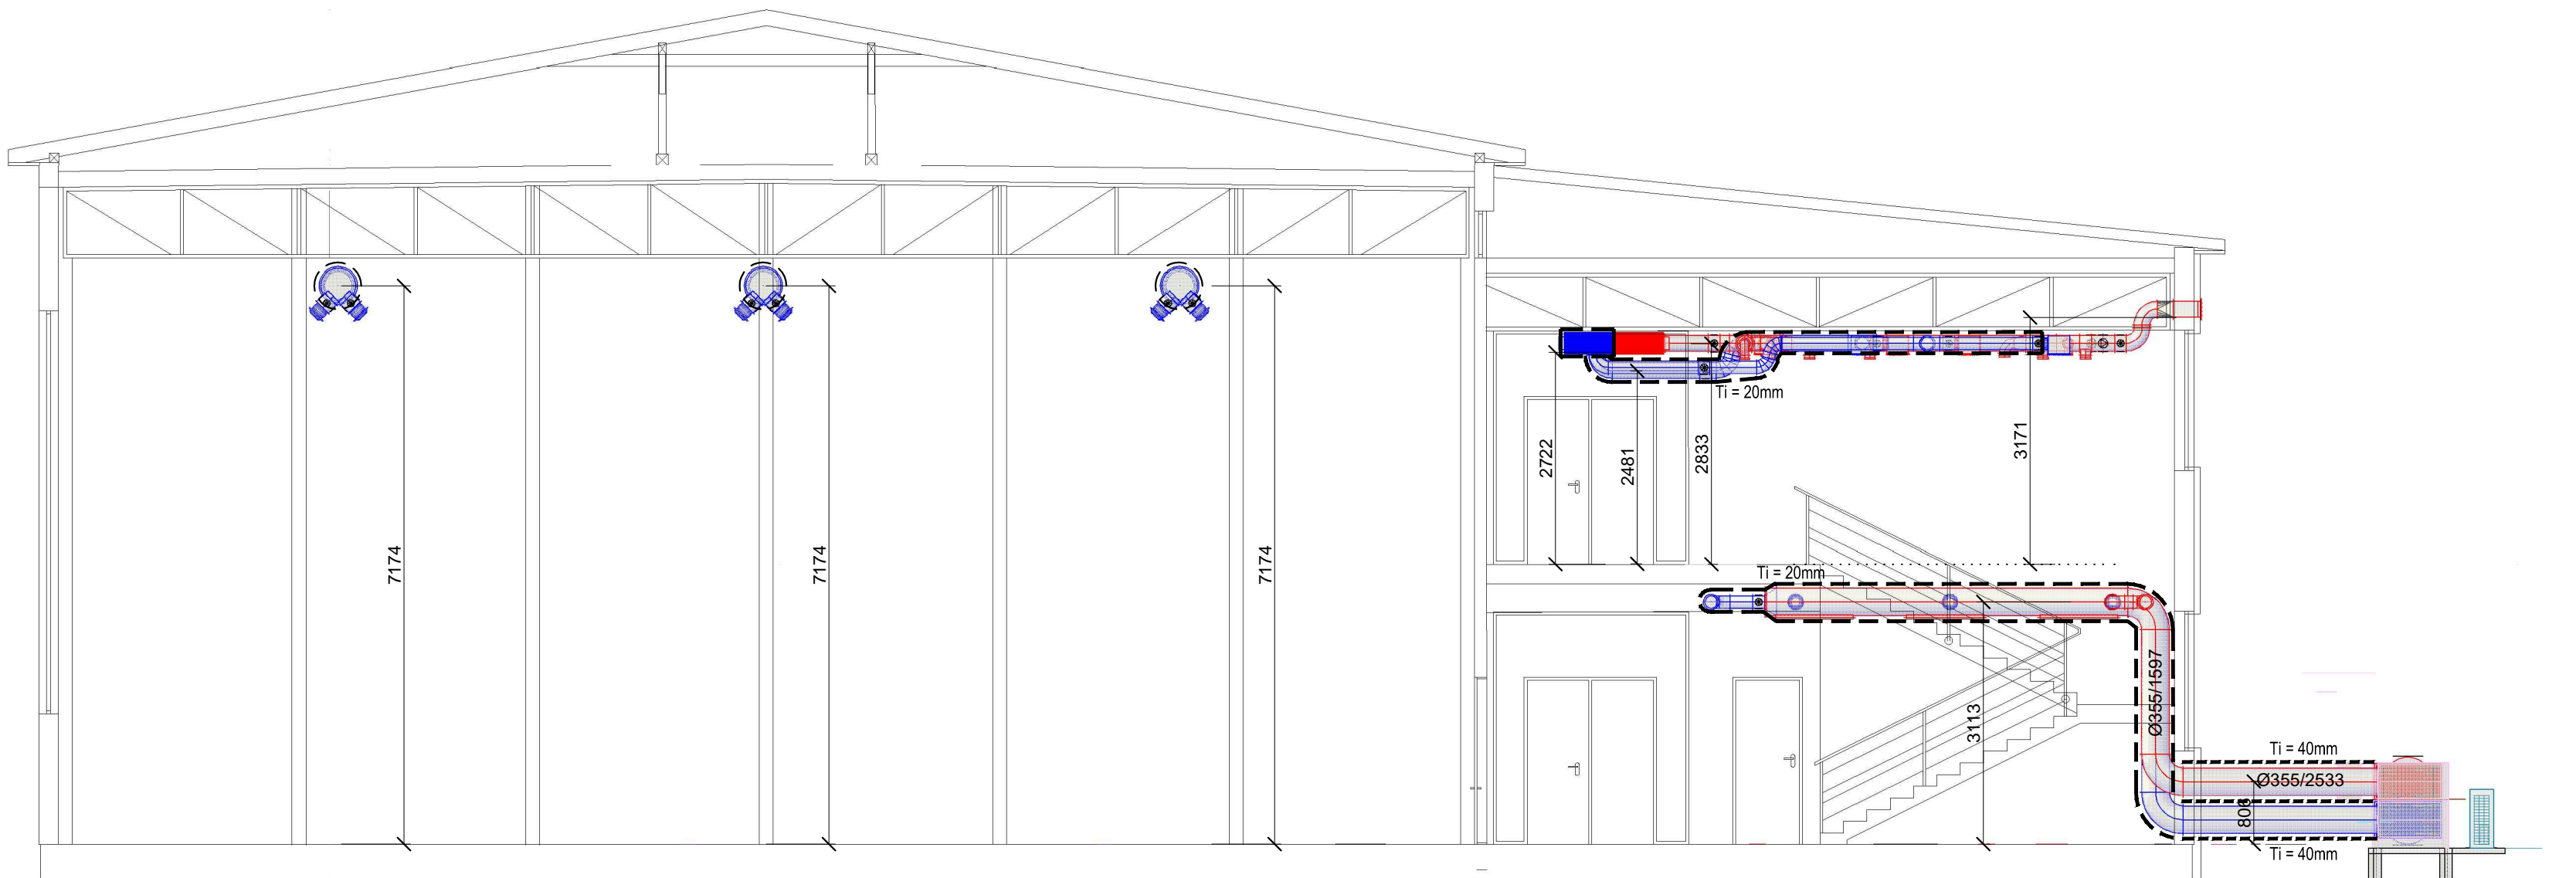

RF77 A-A M 1.75



LEGENDA VZT

	ŠTVORHRANNE POTRUBIE S POZINKOVANÝM PLECHU
	KRUHOVÉ POTRUBIE- PRÍRODNE
	KRUHOVÉ POTRUBIE- ODVODNÉ
	SMER PRUDENIA A MNOŽSTVO VZDUCHU
$\frac{315}{250}$ Ø315	ROZMER POTRUBIA, PRÍRUBY, VÝSTUHY
DL 3400	VÝŠKA SPODNEJ HRANY POTRUBIA OD PODLAHY
HH 3400	VÝŠKA HORNEJ HRANY POTRUBIA OD PODLAHY
OS 3400	VÝŠKA OSI POTRUBIA OD PODLAHY
	TEPELNÁ IZOLÁCIA POTRUBIA
	PROTIPOŽARNA IZOLÁCIA POTRUBIA
	PROTHLUKOVÁ IZOLÁCIA POTRUBIA


KOTOWANIE POTRUBIA	
200x400/2000	HRANÁTÉ POTRUBIE $\Delta x B/L$ (AB-rozmy, L-dłzka)
400x560/1400+	HRANÁTÉ POTRUBIE $\Delta x B/L$ (AB-rozmy, L-dłzka, +-volný spoj)
ø315/1500	KRUHOVÉ POTRUBIE D/L (D-priemer, L-dłzka)
500x315/R150-90°	OBLÚK $\Delta x B/R-U$ (AB-rozmy, R-pomer, U-uhol)
600x350-500x315/400	PRECHOD $\Delta x B1-A2x B2/L$ (AB-rozmy, L-dłzka)
450x250-315x170/470-270x170/R150	ODBOČKA $\Delta x B1-A2x B2/L-\Delta x B3/B$ (AB-rozmy, L-dłzka, R-pomer)

TVKO 100- TANIEROVÝ VENTIL ODVOD DN 100
RK 100- REGULAČNÁ KLAPKA DN 100
SK 100- Spätná KLAPKA DN 100

— · — Ti = 40mm
— — Ti = 20mm



POZNÁMKY

- PRED REALIZÁCIOU JE POTREBNÉ ZMERANIE AKTUÁLNEHO STAVU STAVBY
REALIZAČNÁ DOKUMENTÁCIA NENAHRÁDZA VÝROBNÚ DOKUMENTÁCIU
NEODEDELITELNOU SÚČASŤOU PROJEKTU JE TECHNICKÁ SPRÁVA, VÝKAZ VÝMER

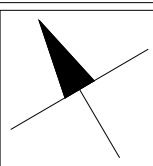

TÁTO DOKUMENTÁCIA JE DUŠEVNÝM MAJETKOM AUTOROV A JEJ POUŽITIE PODLIEHA AUTORSKÉMU ZÁKONU
ROZMERY NA STAVBE PREVERIŤ.

±0,000 = ÚROVEŇ PODLAHY NA 1.NP

 STUPEŇ PD:	Projekt pre stavebné povolenie a realizáciu stavby			02	INVESTOR:	Mesto Bardejov, Radničné námestie 16, 085 01 Bardejov
GENERÁLNY ZHOTOVITEĽ PD:	HLAVNÝ PROJEKTANT:	ZODPOVEDNÝ PROJEKTANT:	VÝKRYTOVAČ:			
	Ing. Ladislav Balog Ing. Peter Stráčko	Ing. Zuzana Longauerová	Ing. Adrián Ursíny			
 BEELI s.r.o., Ing. Ladislav BALOG Bojná 329 956 01 BOJNÁ						
NÁZOV A MESTO STAVBY: Zníženie energetickej náročnosti budovy telocvične ZŠ a MŠ Pod Papierňou, Bardejov Pod papierňou 1555, 085 01 Bardejov, č. 6546/1					ZÁK. ČÍSLO:	23-7006.4
					FORMÁT:	750x420
					MERKA:	1:100
					DÁTUM:	02/2024
SPRACOVATEĽ ČASŤI:	STAVEBNÝ OBJEKT: Telocvičňa				STAVEBNÝ OBJEKT: SO 01	
	NÁZOV VÝKRESU: REZY				ČÍSLO VÝKRESU:	REVIZIA:
 BEELI s.r.o., Ing. Ladislav BALOG Bojná 329 956 01 BOJNÁ					AA 03	00
PROFESIE: VZDUCHOTECHNIKA					Časť:	C.1.6