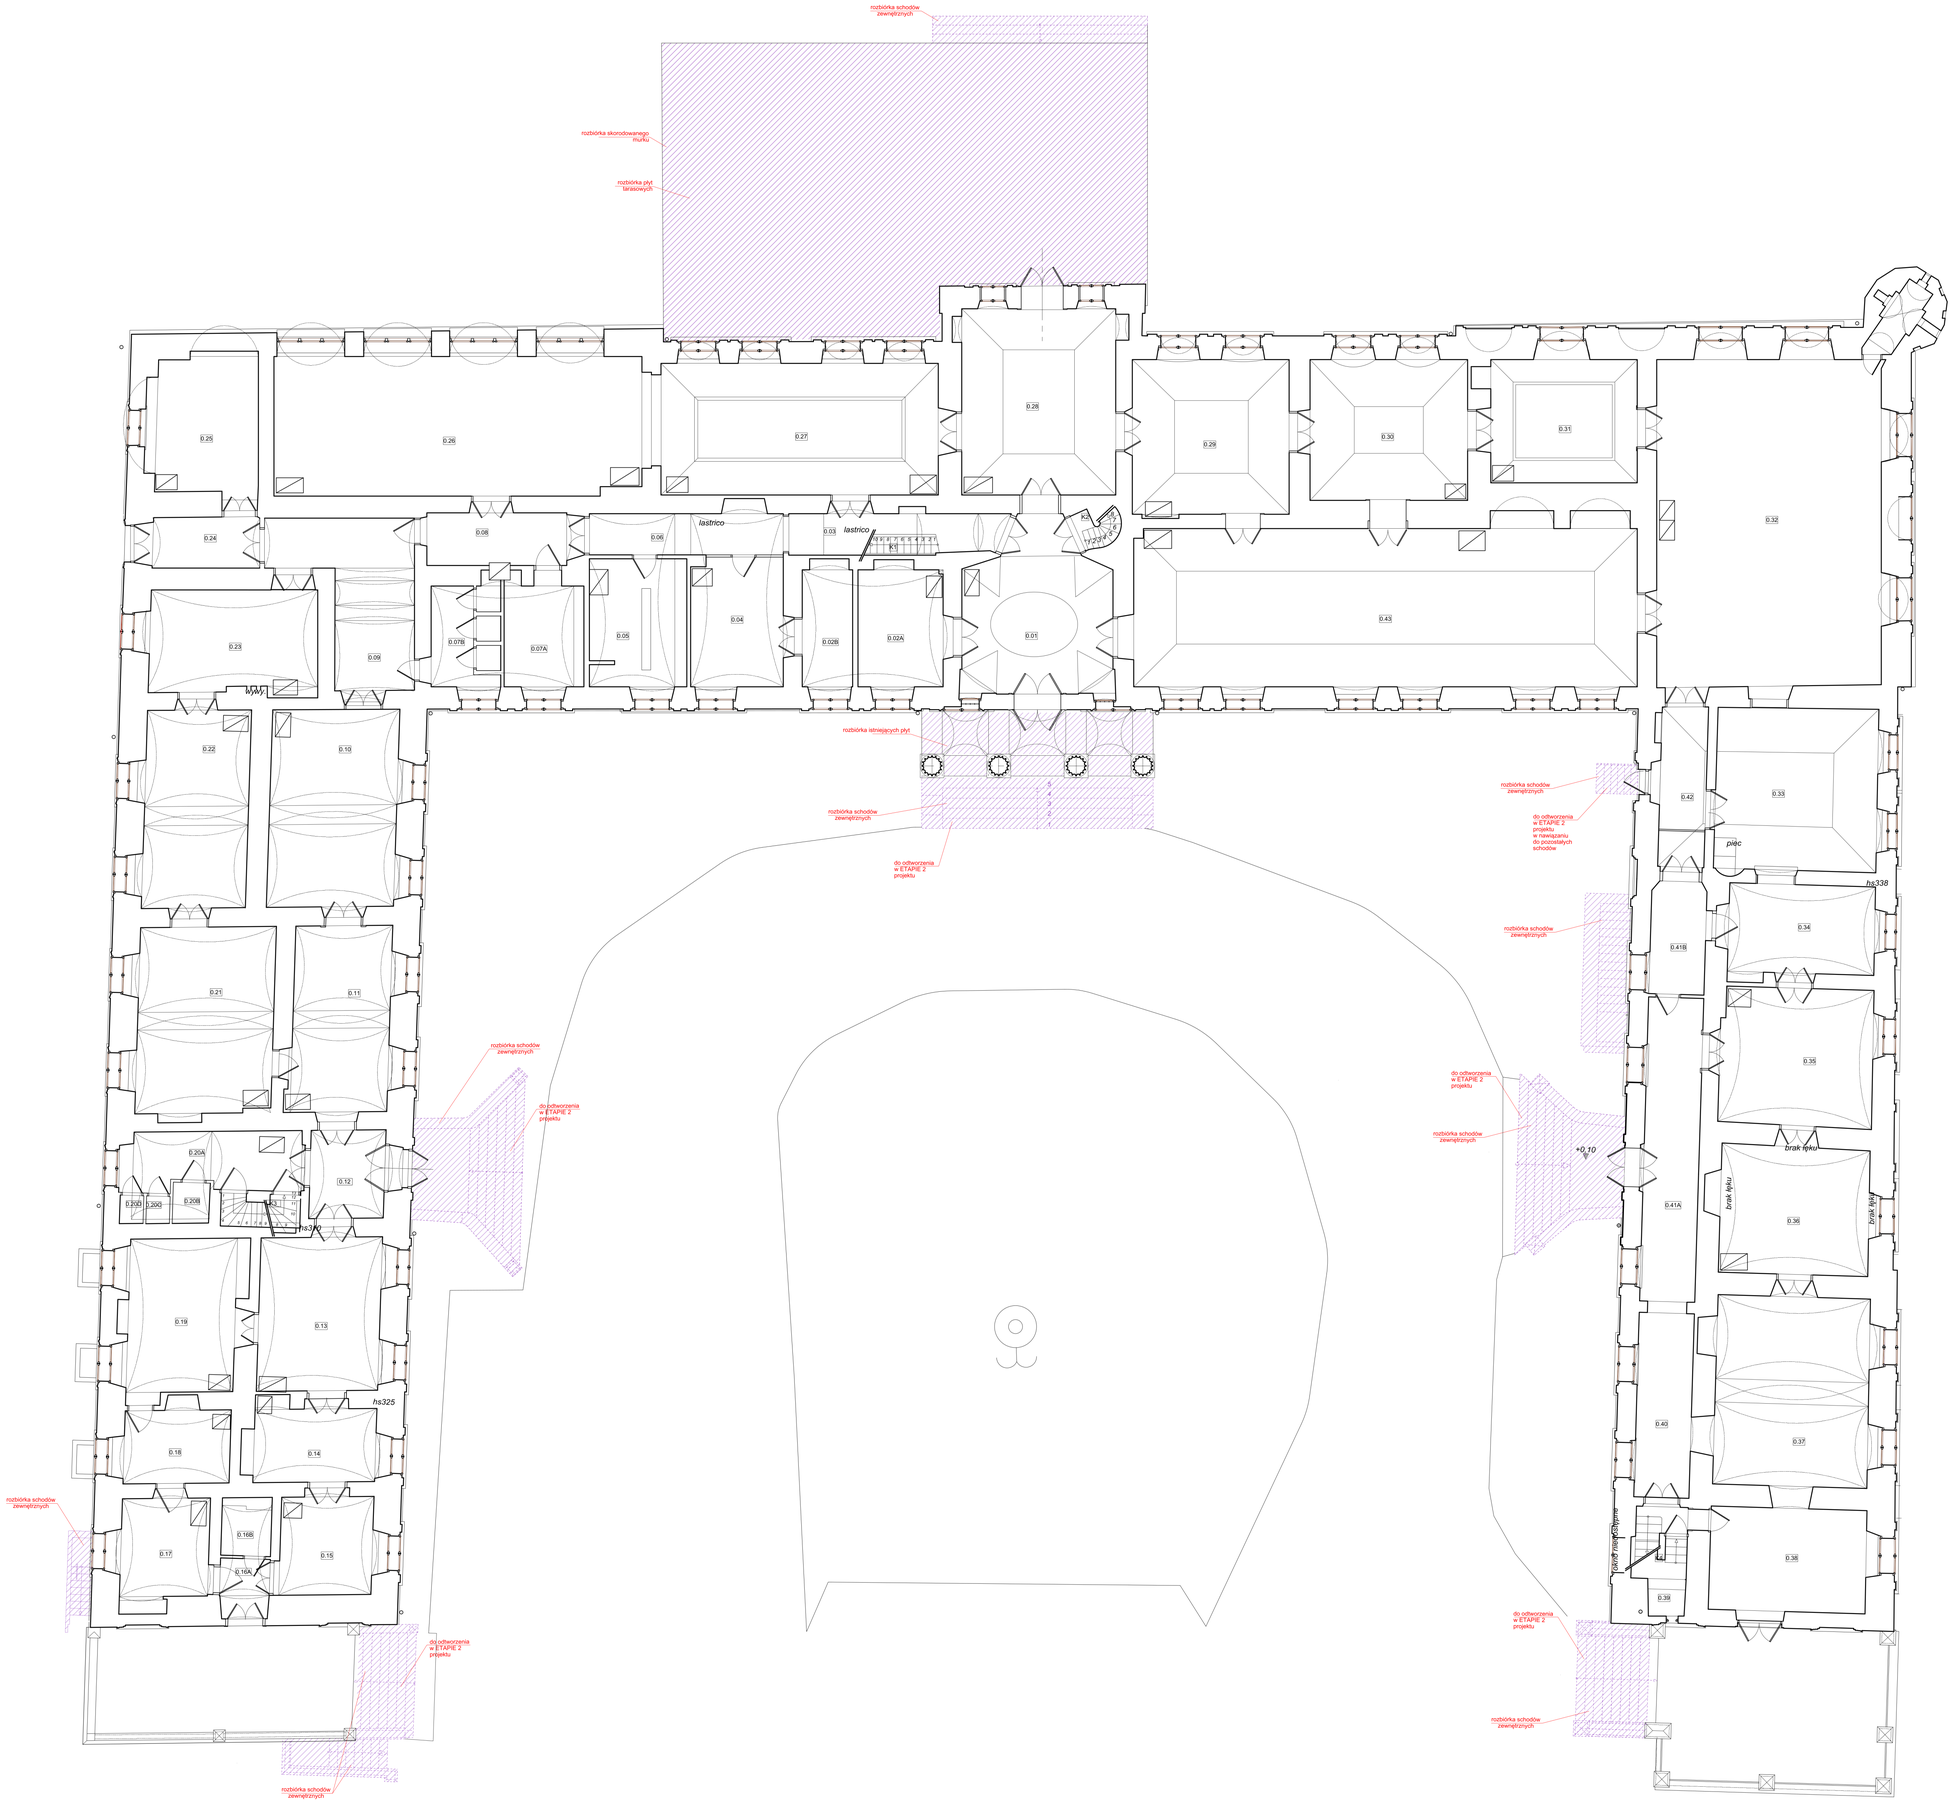

Nr	rodzaj posadzki	P.U. [m²]
K1	schody drewniane	1,62
K2	schody drewniane	1,24
K3	schody betonowe	22,56
K4	spocznik schody beton.	2,40
0.01	lastrico	20,49
0.02A	parkiet	12,66
0.02B	parkiet	1,49
0.03	lastrico	8,91
0.04	lastrico	10,13
0.05	lastrico	10,19
0.06	lastrico	10,18
0.07A	płytki ceramiczne	9,95
0.07B	wylewka betonowa	8,95
0.08	lastrico	11,89
0.09	płytki ceramiczne	47,84
0.10	wykł. dywanowa	59,90
0.11	wykł. dywanowa	49,68
0.12	lastrico	8,69
0.13	podłoga drewniana	34,65
0.14	podłoga drewniana	11,56
0.15	podłoga drewniana	11,54
0.16A	płytki ceramiczne	4,03
0.16B	płytki ceramiczne	1,21
0.17	wykładzina PVC	10,70
0.18	wykładzina PVC	10,70
0.19	wykładzina PVC	10,44
0.20A	wylewka betonowa	13,03
0.20B	wylewka betonowa	2,03
0.20C	wylewka betonowa	2,03
0.20D	płytki ceramiczne	0,89
0.21	płytki ceramiczne	41,98
0.22	parkiet podłogowy	35,31
0.23	parkiet podłogowy	30,89
0.24	podłoga drewniana	8,79
0.25	podłoga drewniana	37,11
0.26	parkiet	50,51
0.27	parkiet	40,54
0.28	parkiet	36,66
0.29	parkiet	40,93
0.30	parkiet	35,26
0.31	parkiet	40,64
0.32	parkiet	93,68
0.33	płytki ceramiczne	19,79
0.34	wyl. bet. / wykł. PVC	15,50
0.35	wykładzina PVC	29,04
0.36	wykładzina PVC	29,04
0.37	parkiet	57,63
0.38	wykładzina PVC	20,66
0.39	płytki ceramiczne	4,20
0.40	płytki lastriko	17,56
0.41A	płytki lastriko	7,20
0.41B	parkiet	4,49
0.42	płytki lastriko	6,44
0.43	parkiet	101,50
RAZEM		1105,91

Powierzchnia użytkowa powyżej 1,9 m.

Do powierzchni nie są wliczane powierzchnie otworów na drzwi i okna oraz nisze w elementach zamykających.

Podana powierzchnia nie jest równoznaczna z powierzchnią podłogi (posadzki).

N

Małopolski
Wojewódzki Konserwator Zabytków
w Krakowie
31-002 Kraków, ul. Kanonicza 24

POZIOM ±0,00 = 330,00 m n.p.m.

PROJEKT BUDOWLANY

An Archi Group sp. z o.o.
www.a-ag.com.pl

Koordynacja projektowa:
mgr inż. arch. Tomasz Kuśmierski
mgr inż. Grzegorz Bęgal

Nazwa zadania / inwestycja:
Przebudowa pałacu wraz z zagospodarowaniem terenu, w ramach zadania:
"Spotkajmy się w pałacu! - rewitalizacja zabytkowego zespołu pałacowo-parkowego Bobrowskich w Andrychowie"
- ETAP 1 realizacji robót
34-120 Andrychów,
ul. Krakowska 69

Inwestor:
Gmina Andrychów,
ul. Rynek 15,
34-120 Andrychów

Tytuł rysunku:
Wyburzenia: Rzut parteru

Projektant:
mgr inż. arch. Michał Kuś
upr. nr 325/DOKA/2014/3
w zakresie projektowania zabytków architektonicznych

Sprawdzający:
mgr inż. arch. Grzegorz Borek
upr. nr UAN-VI-1227/315
w zakresie projektowania samodzielnych funkcji technicznych w budownictwie w tym projektowych w specjalności architektonicznej

Współpraca:
Andrzej Stronczyński
Adam Górczak
Adam Jaskulski

Numer projektu: AAG/21/0003
Data: listopad 2021
Branża: AB
Skala rysunku: 1:100
Numer rysunku: wAB-02

Wszelkie niezgodności i niedokładności pisemnie uzgodnić z projektantem; wymiary i rzędne sprawdzić na budowie