


KLENBY AJ ROVNÉ STROPY BUDÚ Z EXTERIÉROVEJ STRANY /OD PODKROVIA/ ZATEPLENÉ 200MM MINERÁLNOU VLNOU

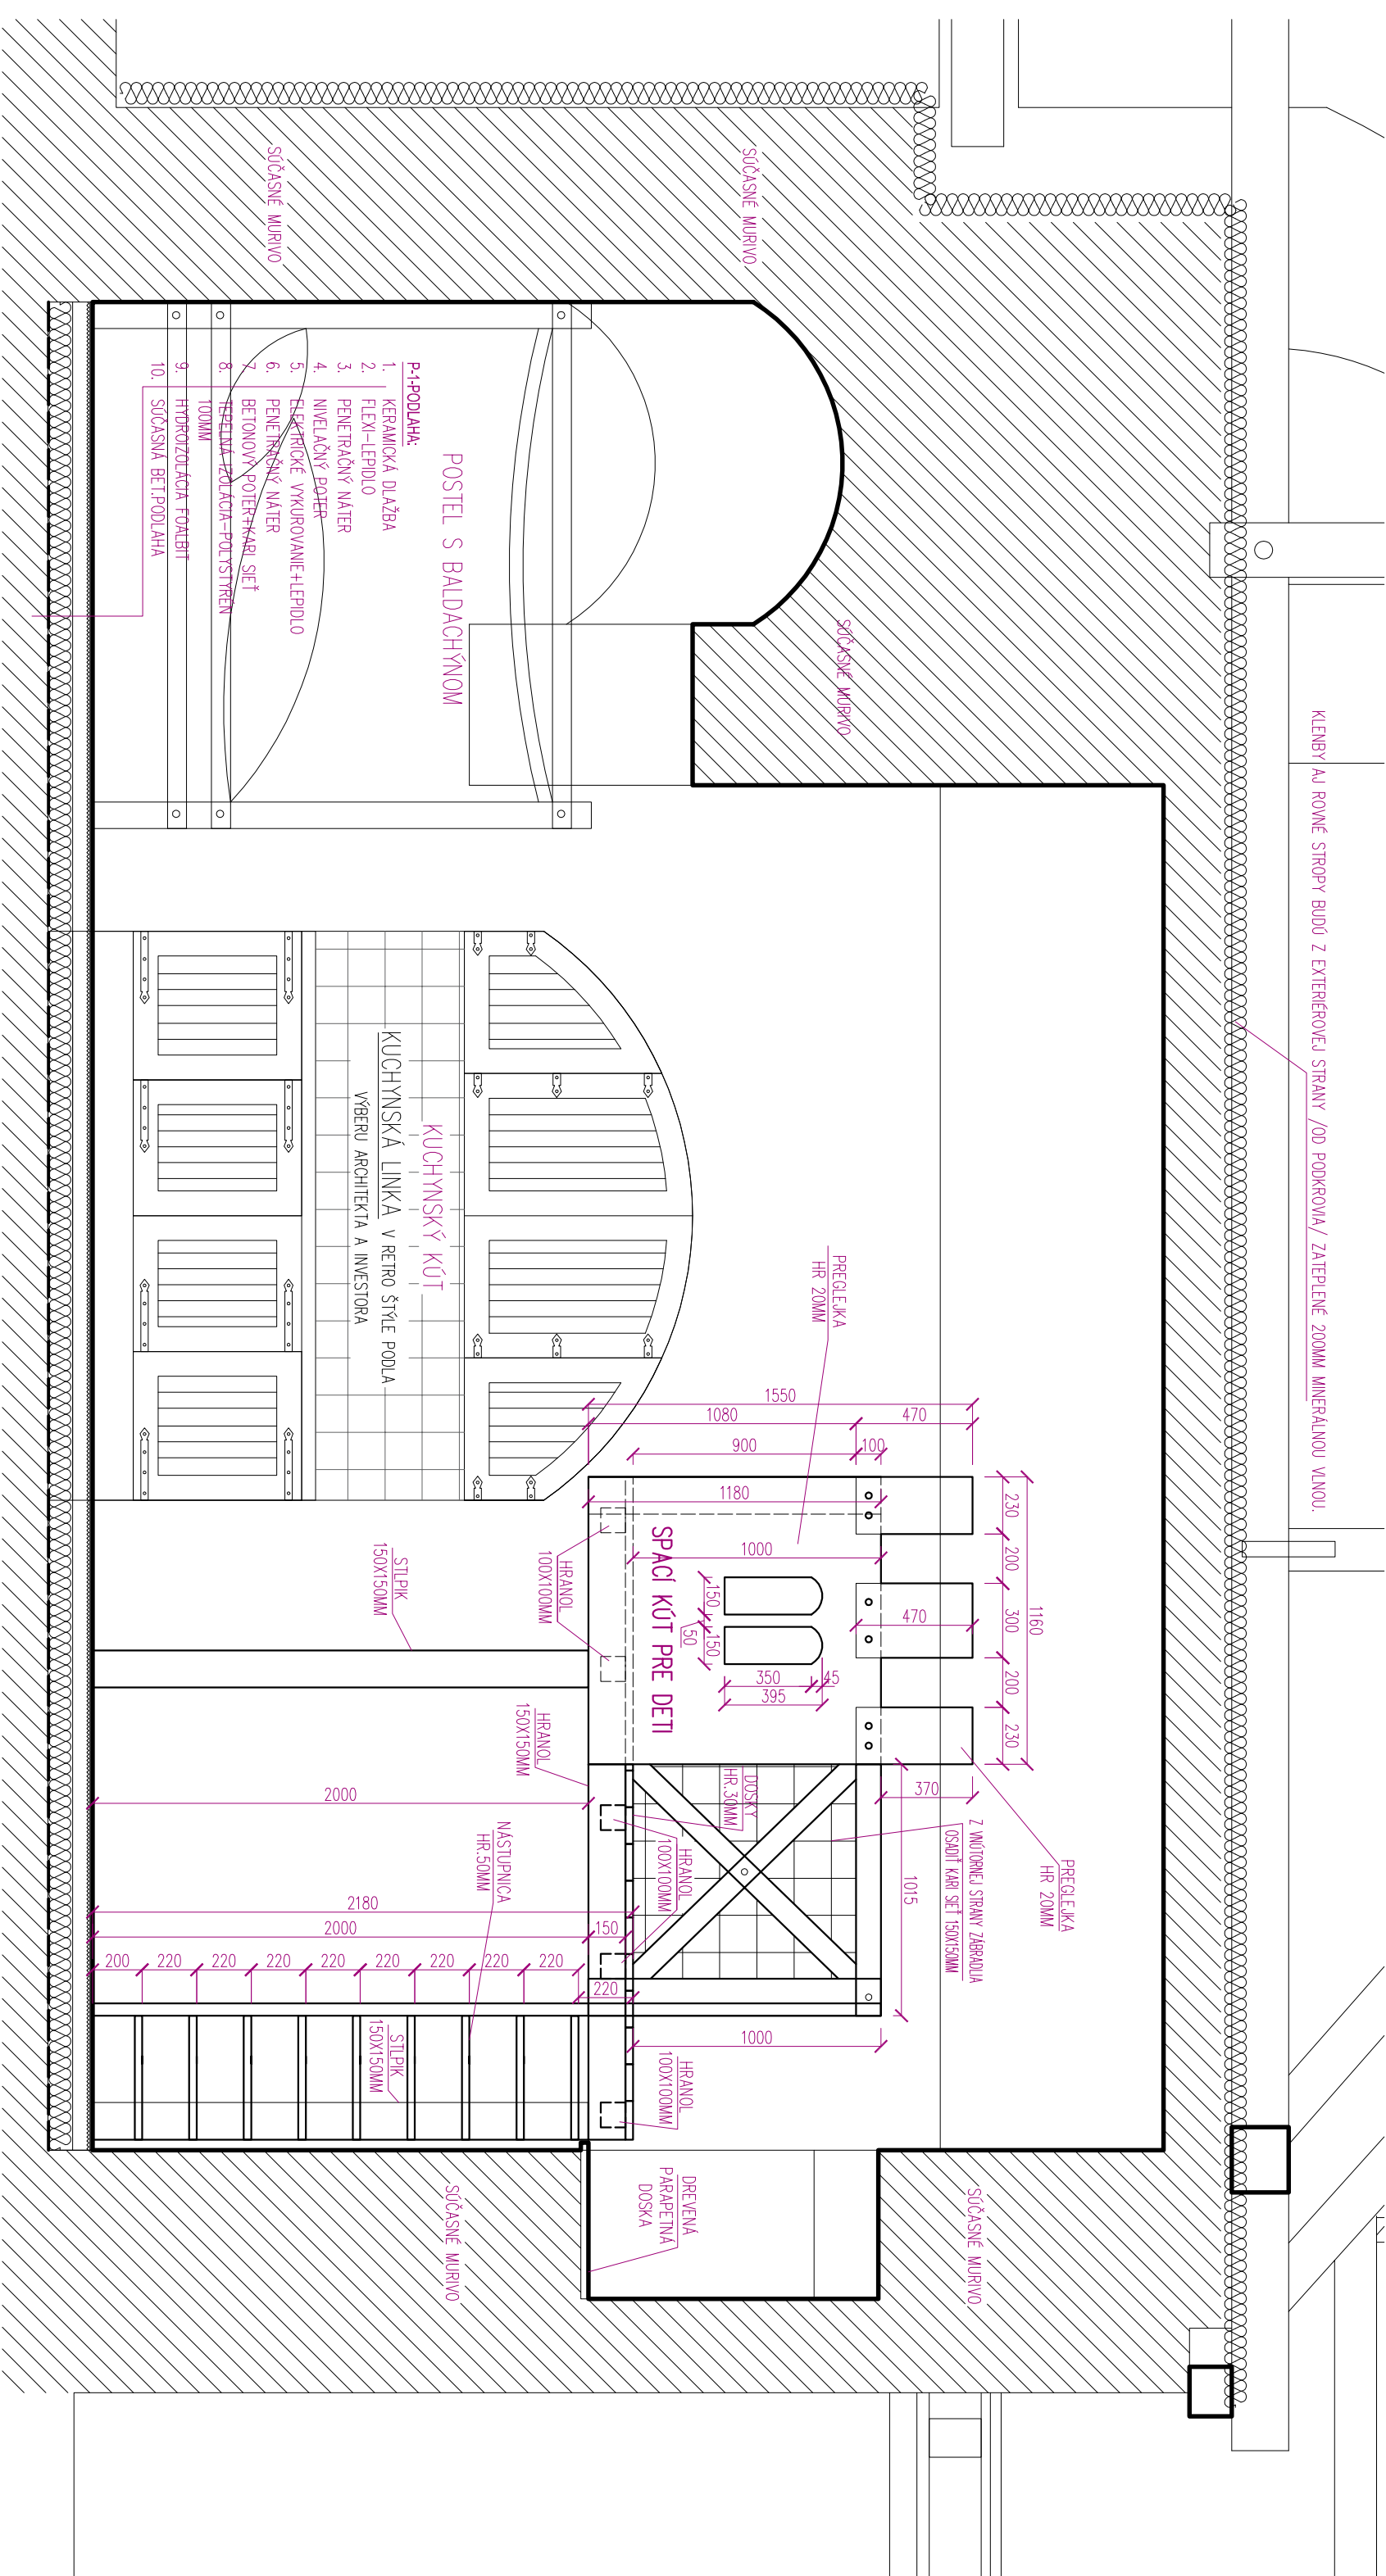

V CÍSAŘSKÉ KOMNATE BUDE VLOŽENÉ DŘEVENÉ PODLAŽÍ Z DŘEVĚNÝCH HRANOLŮ A S DOSKOVOU PODLAHOU. NA NOSNÉ STĚPKY 150X150MM VÝŠKY 2000MM

BUDÚ ULOŽENÉ DVA HLAVNÉ TRÁMKY 150X150MM DĹŽKY 2650MM. MEDZI TIEHTO HLAVNÉ TRÁMKY BUDÚ POMOCOU POZINKOVANÝCH OCELOVÝCH PÁRÚC /NÁRETÝCH NA ČIERNO SYNTETICKOU FARBOLU/ VLOŽENÉ TRÁMKY PRIECERU 100X100MM DĹŽKY 2150MM. NA TRÁMKY BUDE POLOŽENÁ DOSKOVÁ PODLAHA HR.30MM. ZABRÁDIE BUDE VYHOTOVENÉ AKO DREVENÉ KOTVENÉ DO OKRAJÓV PODLAHY A DO KONCOV TRÁMKOV. V ČASŤI KDE JE VZDUŠNÉ PRIEHLADNÉ ZABRÁDIE, JE NUTNÉ JEHO DOPLNENIE Z VNÚTORNEJ STRANY KARI SEŤOU 150X150MM HR.4MM S NÁTEROM ČIERNOU SYNTETICKOU FARBOLU.

V NÁROŽÍ BUDE FUNKCII ZÁBRADLIA PLNŤ PREGLEJKA V TVARE PODLA VÝKRESU HR.20MM

VÝCHOD NA SPACÍ KÚT BUDE PO DREVENOM REBRKOVOM SCHODISKU S DREVENNÝM ZÁBRADLÍM. CELÁ DREVENÁ KONŠTRUKCIA BUDE KOTVENÁ DO OBYVADOVÝCH STIEŇ OCELOVÝMI KOTVAMI DO MURIVA AJ LEPEMÍM STĽIKOV DO PODLAHY. POVRCH DREVENÝCH PRVKOV BUDE HOBLOVANÝ, BRÚSENÝ A OPLATENÝ TRANSPARENTNÝM NÁTEROM.

POSTEL S BALDACHÝNOM
BUDE VYHOTOVENÁ AKO ATYPICKÁ DVOJPOSTEL Z DREVĚNÝCH ŠTĚPKOV A HRANOLOV A DOSEK. BALDACHÝN BUDE Z TĚŽKÉJ LÁTKY

NAPRIKLAD ČERVENÝ ZAMAT A PODOBNE. V ROHOCH BUDE BALDACHÝN DOPLENENÝ VYREZÁVANÝMI PRIKAMI Z DREVA, NÁTER TRANSPARENTNÝM NÁTEROM PODLA VÝBERU ARCHITEKTA – ORECH

INVESTOR: ZNALEKON s.r.o.			
VEDÚCI PROJEKTANT:	ZODP. PROJEKTANT:	VYPRACOVAL:	
Ing.arch. Jozef Sálus	Ing.arch. Jozef Sálus	Ing.arch. Jozef Sálus	
PROFESIA: Projekt obnovy častí objektu - parc.č. 325, 326			
STAVBA:	ZÁK. ČÍSLO:		
ŠPANIA DOLINA - parc.č. 325, 326	STUPEŇ:	PROJEKT STAVBY	
	DATUM:	01/2021	
	FORMÁT:	2 x A4	
	MIERKA:	Č. VÝKR.: 7	
NÁZOV VÝKRESU:	REZ KOMNATOU B - B	NÁVRH	Ing. arch. JOZEF SÁLUS ul. Profesora Sáru 15 974 01 Banská Bystrica