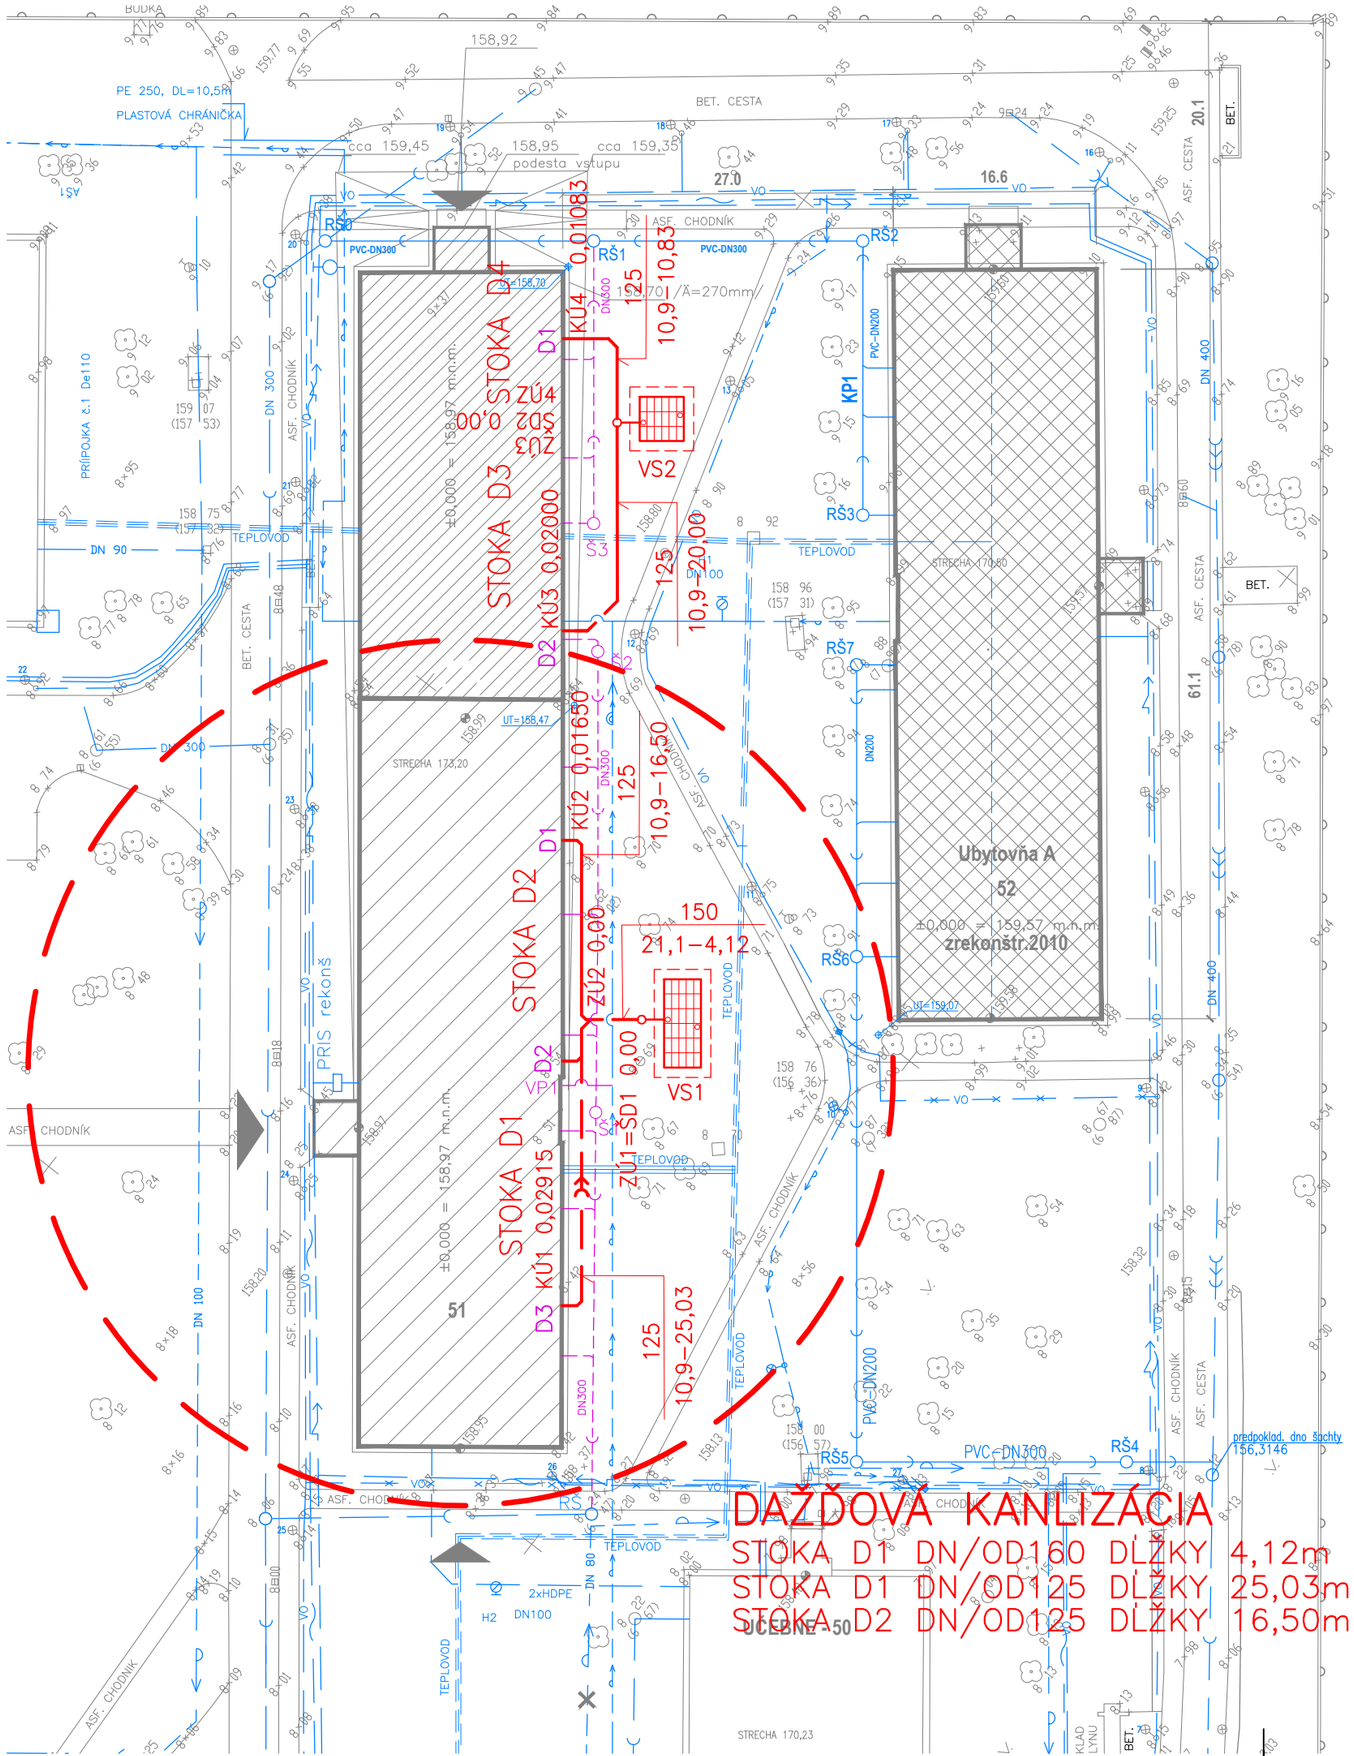

LEGENDA

- EXISTUJÚCI STAV
- NAVRHOVANÝ STAV
- REALIZOVANÉ V INOM STAVEBNOM OBJEKTE
- EXISTUJÚCE INŽINIERSKE SIETE
- OBNOVENÝ OBJEKT 2010 (UBYTOVŇA A)
- REKONŠTRUKCIA UBYTOVNE B
- PRÍSTAVBA BX
- DAŽĎOVÁ KANALIZÁCIA
- ŠD1 ŠACHTA DAŽĎOVEJ KANALIZÁCIE
- VÝKOP PRE VSAKOVACIE ZARIADENIE
- VS1 VSAKOVACIE ZARIADENIE
- VODOVOD
- PODZEMNÝ HYDRANT
- JEDNOTNÁ KANALIZÁCIA
- KANALIZÁCIA
- OZ KÁBLE
- NN KÁBLE
- VN KÁBLE
- VO VO KÁBLE
- KANALIZAČNÁ ŠACHTA
- TEPLOVOD EXIST. PODZ. NEOVER.
- TEPLOVOD (TÚV) PRÍPOJKA

POZNÁMKY

TÁTO PROJEKTOVÁ DOKUMENTÁCIA JE PODĽA PARAGRAFU 5 ODS.1 ZÁKONA 618/2003 Z.z. V PLATNOM ZNENÍ PROJEKTOVÝM DIELOM,PRIČOM NEOPRÁVNENÝ ZÁSAH DO AUTORSKÝCH PRÁV SÚVISIACICH S UVEDENÝM DIELOM JE TRESTNÝ PODĽA PARAGRAFU 283 ODS.1 ZÁKONA 300/2005 Z.z. TRESTNÉHO ZÁKONA V PLNOM ZNENÍ. DOKUMENTÁCIA JE URČENÁ VYLUČNE PRE POTREBY ZADÁVATEĽA UVEDENÉHO V ROZPISKE VO VÝKRESOVEJ ČASTI. AKÉKOĽVEK INÉ POUŽITIE ALEBO PREVOD PODLIEHA PREDCHÁDZAJÚCEMU PÍSOMNÉMU SÚHLASU AUTORA.
PRED ZAČATÍM REALIZÁCIE OBJEKTOV JE POTREBNÉ VYTÝČIŤ RESP. OVERIŤ SKUTOČNÚ POLOHU, HĹBKU, MATERIÁL A DIMENZIU EXISTUJÚCICH INŽINIERSKYCH SIETÍ V TRASE NAVRHOVANÝCH POTRUBÍ KOPANÝMI A V MIESTE SITUOVANÉHO VSAKOVACIEHO ZARIADENIA KOPANÝMI SONDAMI.

VÝŠKOVÝ SYSTÉM: Bpv
SÚRADNICOVÝ SYSTÉM: S-JTSK

AKCIA: **SOŠ PZ, PEZINOK, REKONŠTRUKCIA UBYTOVNE A a B**
OBJEKT: **SOŠ PZ PEZINOK, REKONŠTRUKCIA UBYTOVNE B**
ČASŤ: **VSAKOVACIE ZARIADENIE VS1**

PRÍLOHA: **SITUÁCIA**

HYDRO
ING.ŠTEFAN HROMADA
Sibírska 29, 831 02 Bratislava
SLOVENSKÁ REPUBLIKA
Tel.:00421/02/44460093
E-mail.:hydro@hydro-sk.sk

INVESTOR:	MINISTERSTVO VNÚTRA SR PRIBINOVA 2, 812 72 BRATISLAVA
HIP:	ING. ARCH. R.MELČÁK
ZODPOVEDNÝ PROJEKTANT:	ING. A.DIENOVÁ
VYPRACOVALI:	ING. M.MEDRICKÝ, ING. A.DIENOVÁ
KONTROLOVAL:	ING. Š.HROMADA
ZÁKAZKOVÉ ČÍSLO:	–
MIERKA:	1:500
DÁTUM:	04-05.2024
STUPEŇ:	DSP A DRS
POČET FORMÁTOV:	2 x A4

ČÍSLO VÝKRESU: **2**