

REELPRO s.r.o.
Projektčná a konzultačná činnosť -
Elektrické inštalácie
Tbiliská 13, 831 06 Bratislava
andrej.repka@gmail.com
+421 908 935 334



STAVBA

SOŠ PZ Pezinok, rekonštrukcia ubytovne A a B
prístavba objektu B - Bx

STAVEBNÍK

MV SR, BRATISLAVA

PRÍLOHA

ROZVÁDZAČ RS4.1

PROFESIA

ELEKTROINŠTALÁCIA

MIERKA

HIP

Ing. arch. Rudolf MELČÁK, SKA

AO - 0011AA

FORMÁT

4x A4

ZOP

Ing. Andrej Repka

PRÍLOHA

SÚPRAVA

STUPEŇ PD

PROJEKT STAVBY - aktualizácia PD pre realizáciu stavby


E10

DÁTUM VYPRAC.

12/2022

RL


ROZVODNA SUSTAVA: 3+N+PE str. 50Hz, 400/230V/TN-S 3+PEN str. 50Hz, 400/230V/TN-C
OCHRANA PRED ZASAHOМ ELEKTRICKYM PRUDOM PRI PORUCHE PODLA STN 33-2000-4-41: 1.Ochranné opatrenie: Samočinné odpojenie napájania 2.Ochranné opatrenie: Dvojité alebo zosilnená izolácia

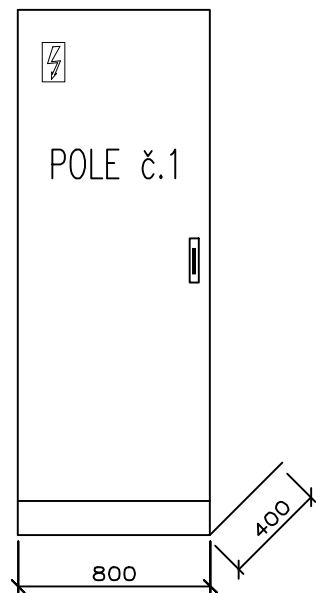


SKRIŇOVÝ ROZVÁDZAČ OCELOPLECHOVÝ
ROZMEROV 800x2000x400mm (sxvxh)+PODSTAVCE 100mm
KRYTIE: IP55/IP20
PRÍVOD: ZHORA
VÝVODY: ZHORA
SVORKOVNICE: HORE, VÝVODY UKONČENÉ RAD. SVORKAMI RSA
SKRAT. PRÚD $I_k'' \leq 10 \text{ kA}$
Menovitý prúd $I_n=80\text{A}$

POZNÁMKA:
Požiadavky na káble - Trieda reakcie na oheň: B2ca -s1, d1, a1

INVESTOR	MV SR, BRATISLAVA	OBSAH	ROZVÁDZAČ RS4.1		REELPRO s.r.o	ZODPOVEDNÝ PROJEKTANT	ING. ANDREJ REPKA	STR.1
OBJEKT	SOŠ PZ, Pezinok, rekonštrukcia ubytovne A a B prístavba objektu B - Bx	ZÁK. ČÍS.	DATUM :	12/2022	Tbiliská 13, 831 06 Bratislava andrej.repka@gmail.com	PROFESIA	ELEKTROINŠTALÁCIA	

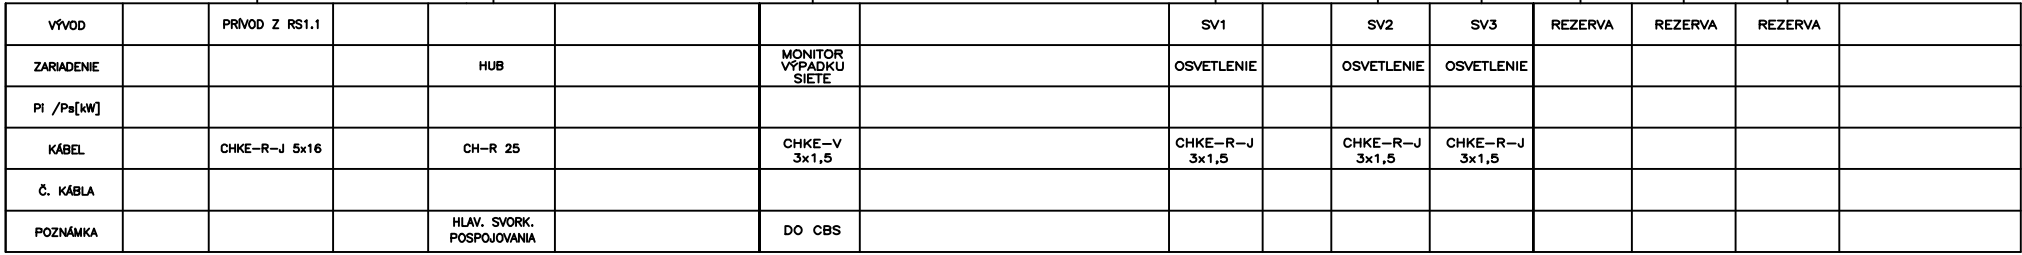


INVESTOR	MV SR, BRATISLAVA	ROZVÁDZAČ RS4.1		REELPRO s.r.o Tbiliská 13, 831 06 Bratislava andrej.repka@gmail.com	ZODPOVEDNÝ PROJEKTANT	ING. ANDREJ REPKA	STR.2
OBJEKT	SOŠ PZ, Pezinok, rekonštrukcia ubytovne A a B prístavba objektu B - Bx	ZÁK. ČÍS.	DATUM : 12/2022		PROFESIA	ELEKTROINŠTALÁCIA	

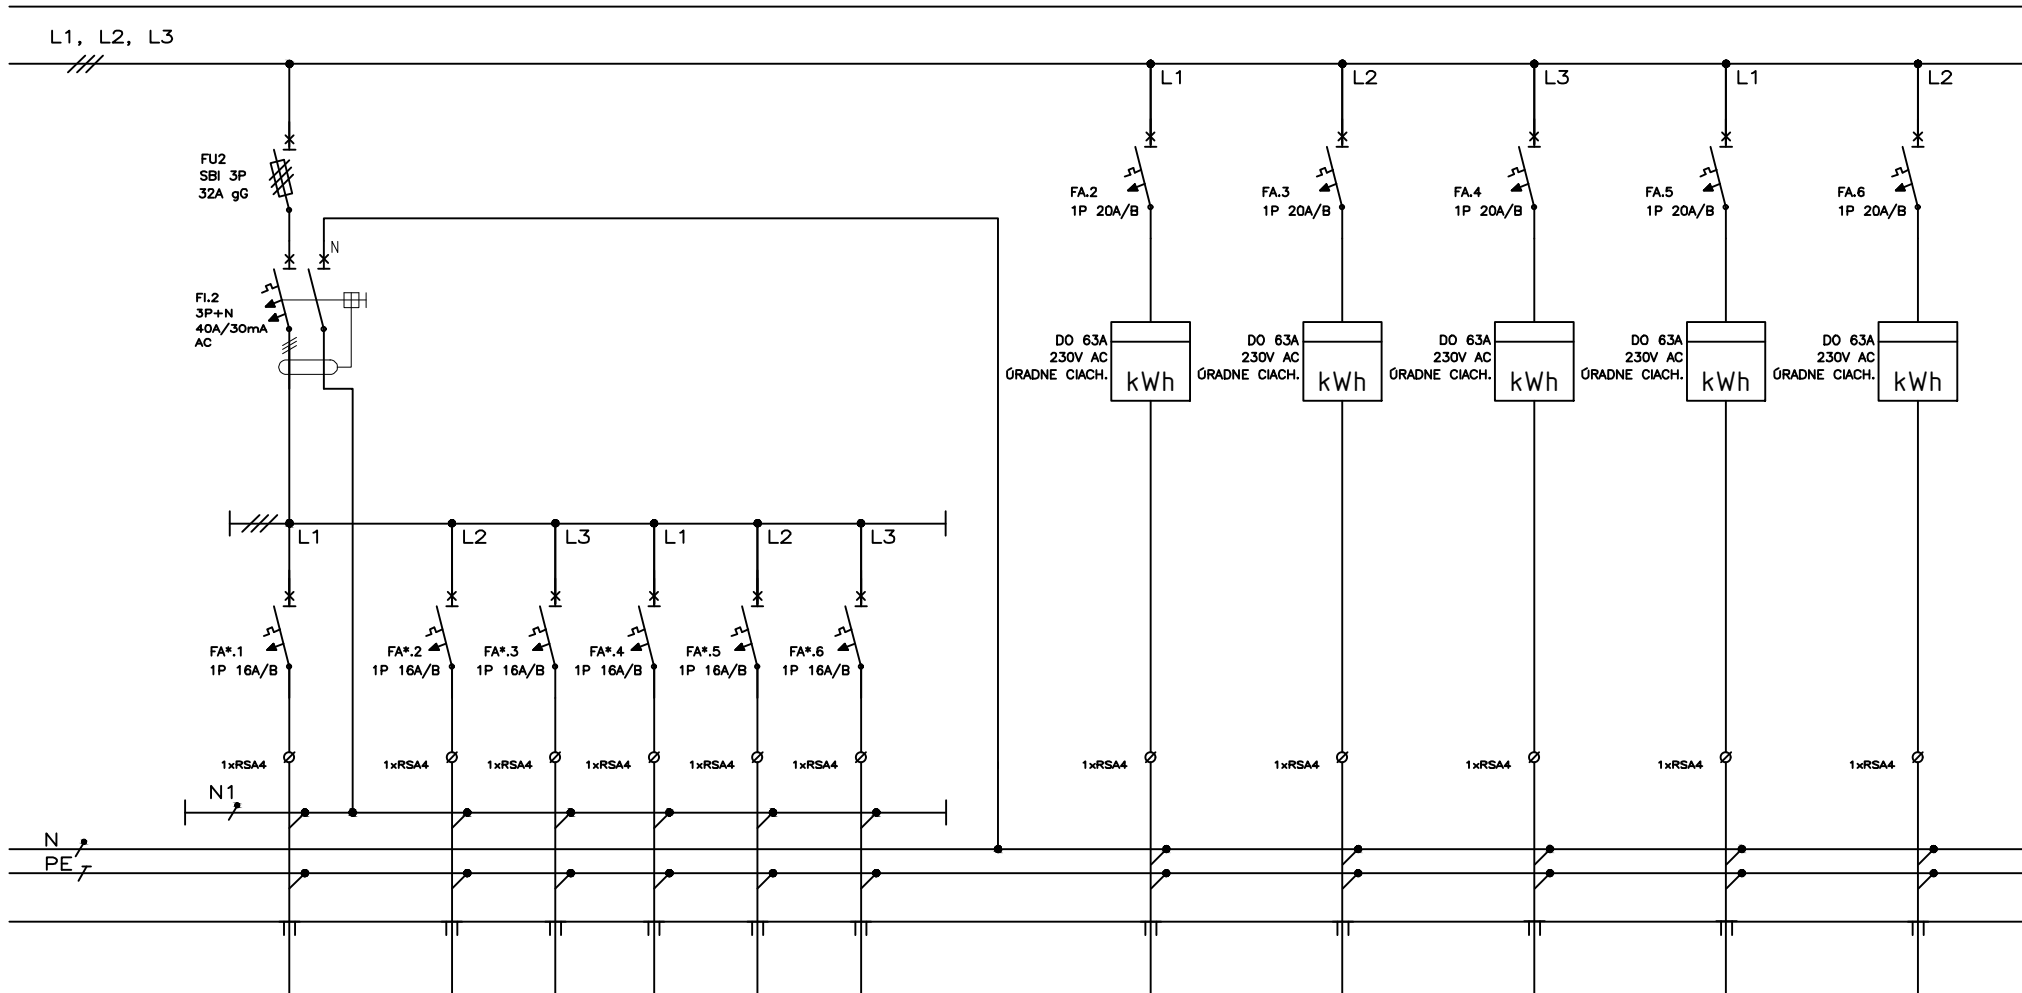

VÝVOD		Z1		Z2	Z3	REZERVA	REZERVA	REZERVA		RB4B18		RB4B19		RB4B20		RB4B21		RB4B22	
ZARIADENIE		ZÁSUVKA		ZÁSUVKA	ZÁSUVKA					ROZV. BYT. JEDN.		ROZV. BYT. JEDN.		ROZV. BYT. JEDN.		ROZV. BYT. JEDN.		ROZV. BYT. JEDN.	
Pi [kW]																			
KÁBEL		CHKE-R-J 3x2,5		CHKE-R-J 3x2,5	CHKE-R-J 3x2,5					CHKE-R-J 3x4		CHKE-R-J 3x4		CHKE-R-J 3x4		CHKE-R-J 3x4		CHKE-R-J 3x4	
Č. KÁBLA																			
POZNÁMKA																			

INVESTOR	MV SR, BRATISLAVA	OBSAH	ROZVÁDZAČ RS4.1	REELPRO s.r.o	ZODPOVEDNÝ PROJEKTANT	ING. ANDREJ REPKA	STR.3
OBJEKT	SOŠ PZ, Pezinok, rekonštrukcia ubytovne A a B prístavba objektu B - Bx	ZÁK. ČÍS.	DATUM : 12/2022	Tbiliská 13, 831 06 Bratislava andrej.repka@gmail.com	PROFESIA	ELEKTROINŠTALÁCIA	

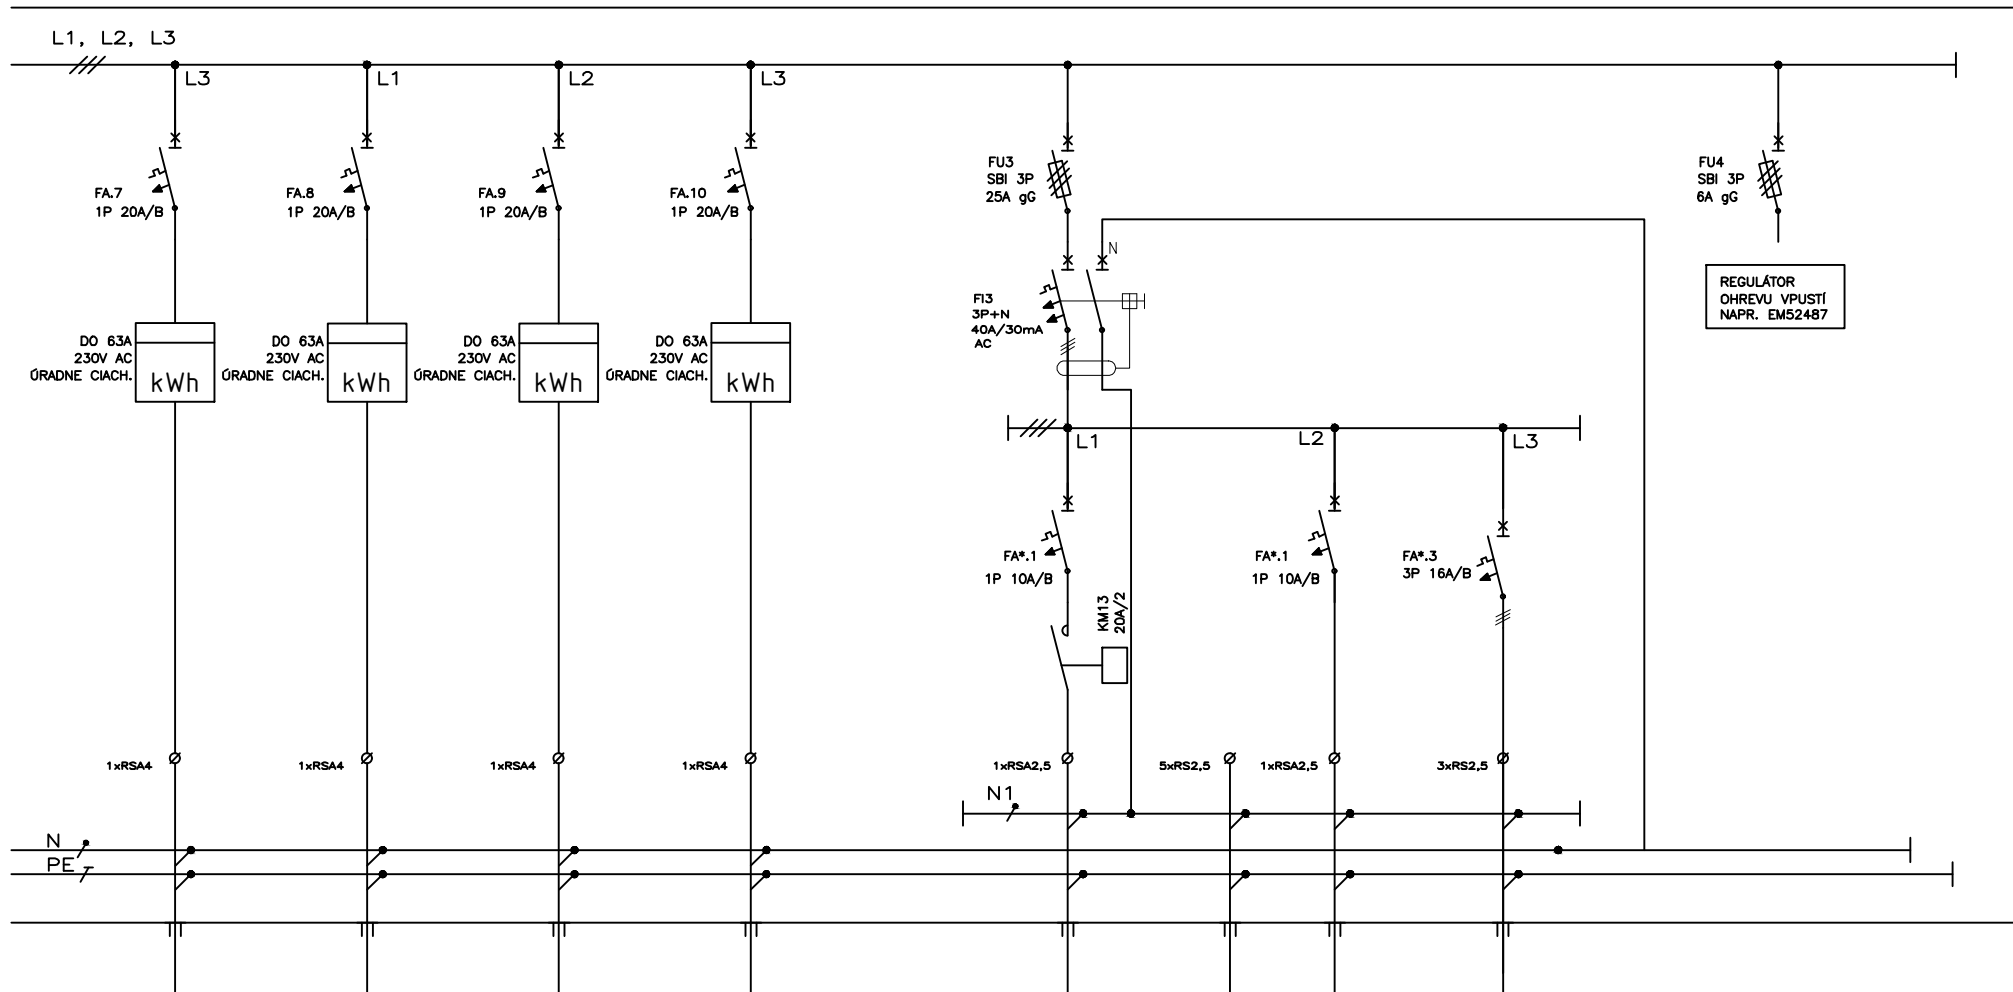

VÝVOD	RB4B23		RB4B24		RB4B25		RB4B26		E1		E1.1	REZERVA		REZERVA	
ZARIADENIE	ROZV. BYT. JEDN.		ROZV. BYT. JEDN.		ROZV. BYT. JEDN.		ROZV. BYT. JEDN.		OHREV VPUSTI		SENZOR LADU A SNEHU				
Pi [kW]															
KÁBEL	CHKE-R-J 3x4		CHKE-R-J 3x4		CHKE-R-J 3x4		CHKE-R-J 3x4		CHKE-R-J 3x2,5		CHKE-R-J 7x1,5				
Č. KÁBLA															
POZNÁMKA															

INVESTOR	MV SR, BRATISLAVA	OBSAH	ROZVÁDZAČ RS4.1	REELPRO s.r.o	ZODPOVEDNÝ PROJEKTANT	ING. ANDREJ REPKA	STR.4
OBJEKT	SOŠ PZ, Pezinok, rekonštrukcia ubytovne A a B prístavba objektu B - Bx	ZÁK. ČÍS.	DATUM : 12/2022	Tbiliská 13, 831 06 Bratislava andrej.repka@gmail.com	PROFESIA	ELEKTROINŠTALÁCIA	