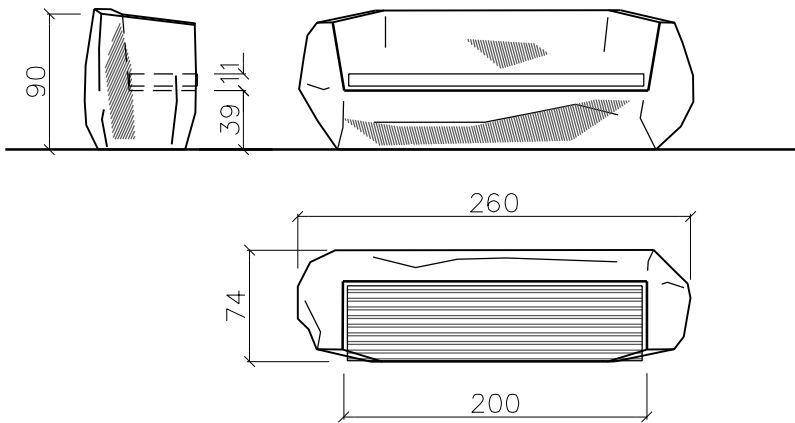
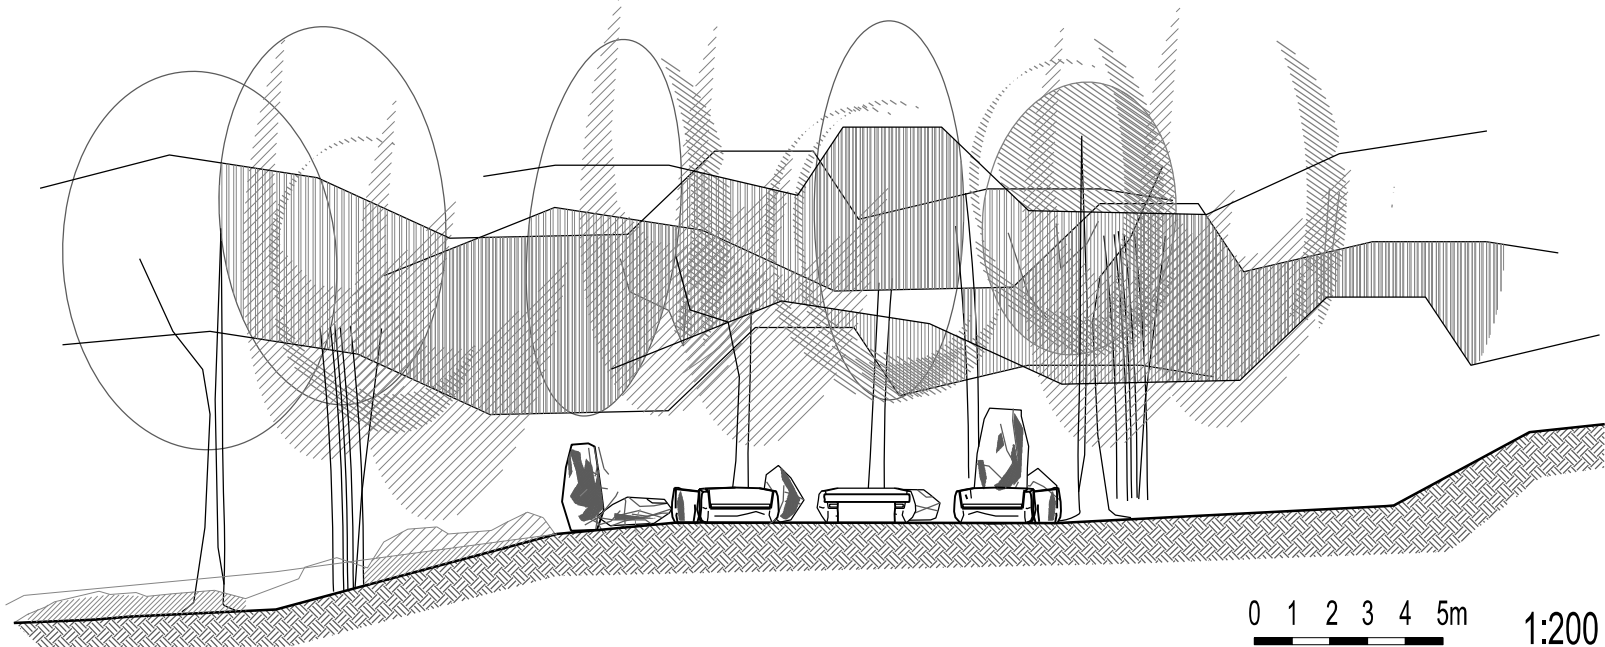


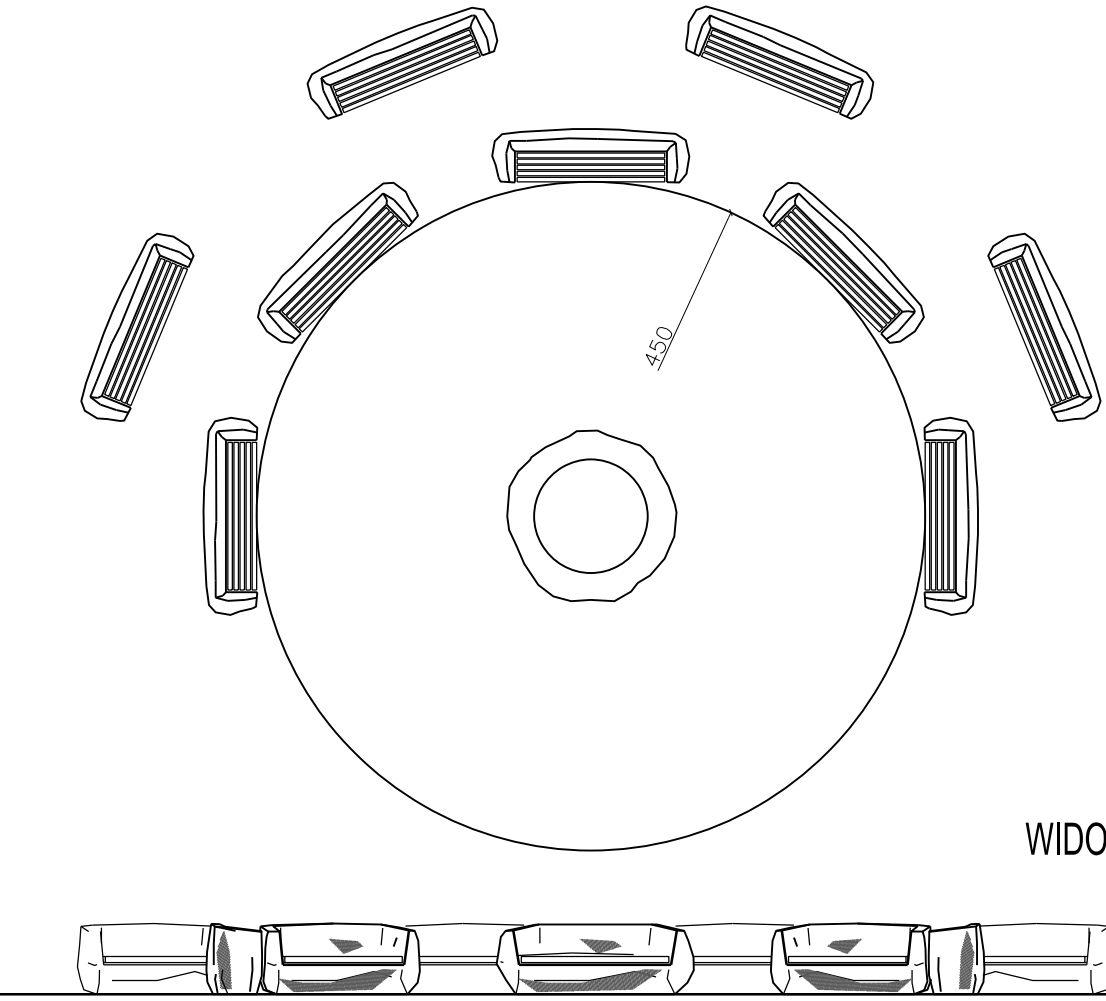
KAMIENNY STÓŁ
1:50



KAMIENNA ŁAWA
1:50

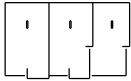
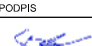

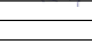
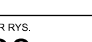
 




RZUT



WIDOK

1:100

 PROJEKTOWANIE		Wszystkie prawa zastrzeżone. Rysunek ten podlega ochronie prawnej zgodnie z przepisami Ustawy z dnia 04.02.1994r. o Prawie autorskim i prawach pokrewnych. Powielanie oraz wykorzystywanie rysunku bez zgody autora jest zabronione.	
TEMAT		ZWIĘKSZENIE BIORÓŻNORODNOŚCI BIOLOGICZNEJ RODZIMEJ ORAZ WPROWADZENIE ELEMENTÓW MAŁEJ RETENCJI NA TERENIE PARKU PAŃSKA GÓRA	
OBIEKT		PAŃSKA GÓRA ANDRYCHÓW	
INWESTOR ZAMAWIAJĄCY		GMINA ANDRYCHÓW Rynek 15 34-102 Andrychów	
FAZA		PROJEKT	
TYTUŁ RYSUNKU		ZIELONA KLASA - KAMIENNY KRĄG	
BRANŻA		ARCHITEKTONICZNO - BUDOWLANA	
OPRACOWANIE		IMIĘ I NAZWISKO RAFAŁ SKOUMAL Upisany w spoo. arch. do praj. bto nr 03/010/KK/2008 BARBARA CZUPAŁA-KIELAN ADRIANNA MARCÓŁ PRZEMYSŁAW PADOL MAREK PARTYKA NATALIA PARTYKA WALDEMAR SZENDERA	PODPIS       
DATA		WRZESIEŃ 2023	
FORMAT 594x297	REWIZJA 00	SKALA 1:50 1:100 1:200 1:500	NR RYS. 08