


OCELOVÝ RÁM OR2 - 4x

M 1:50

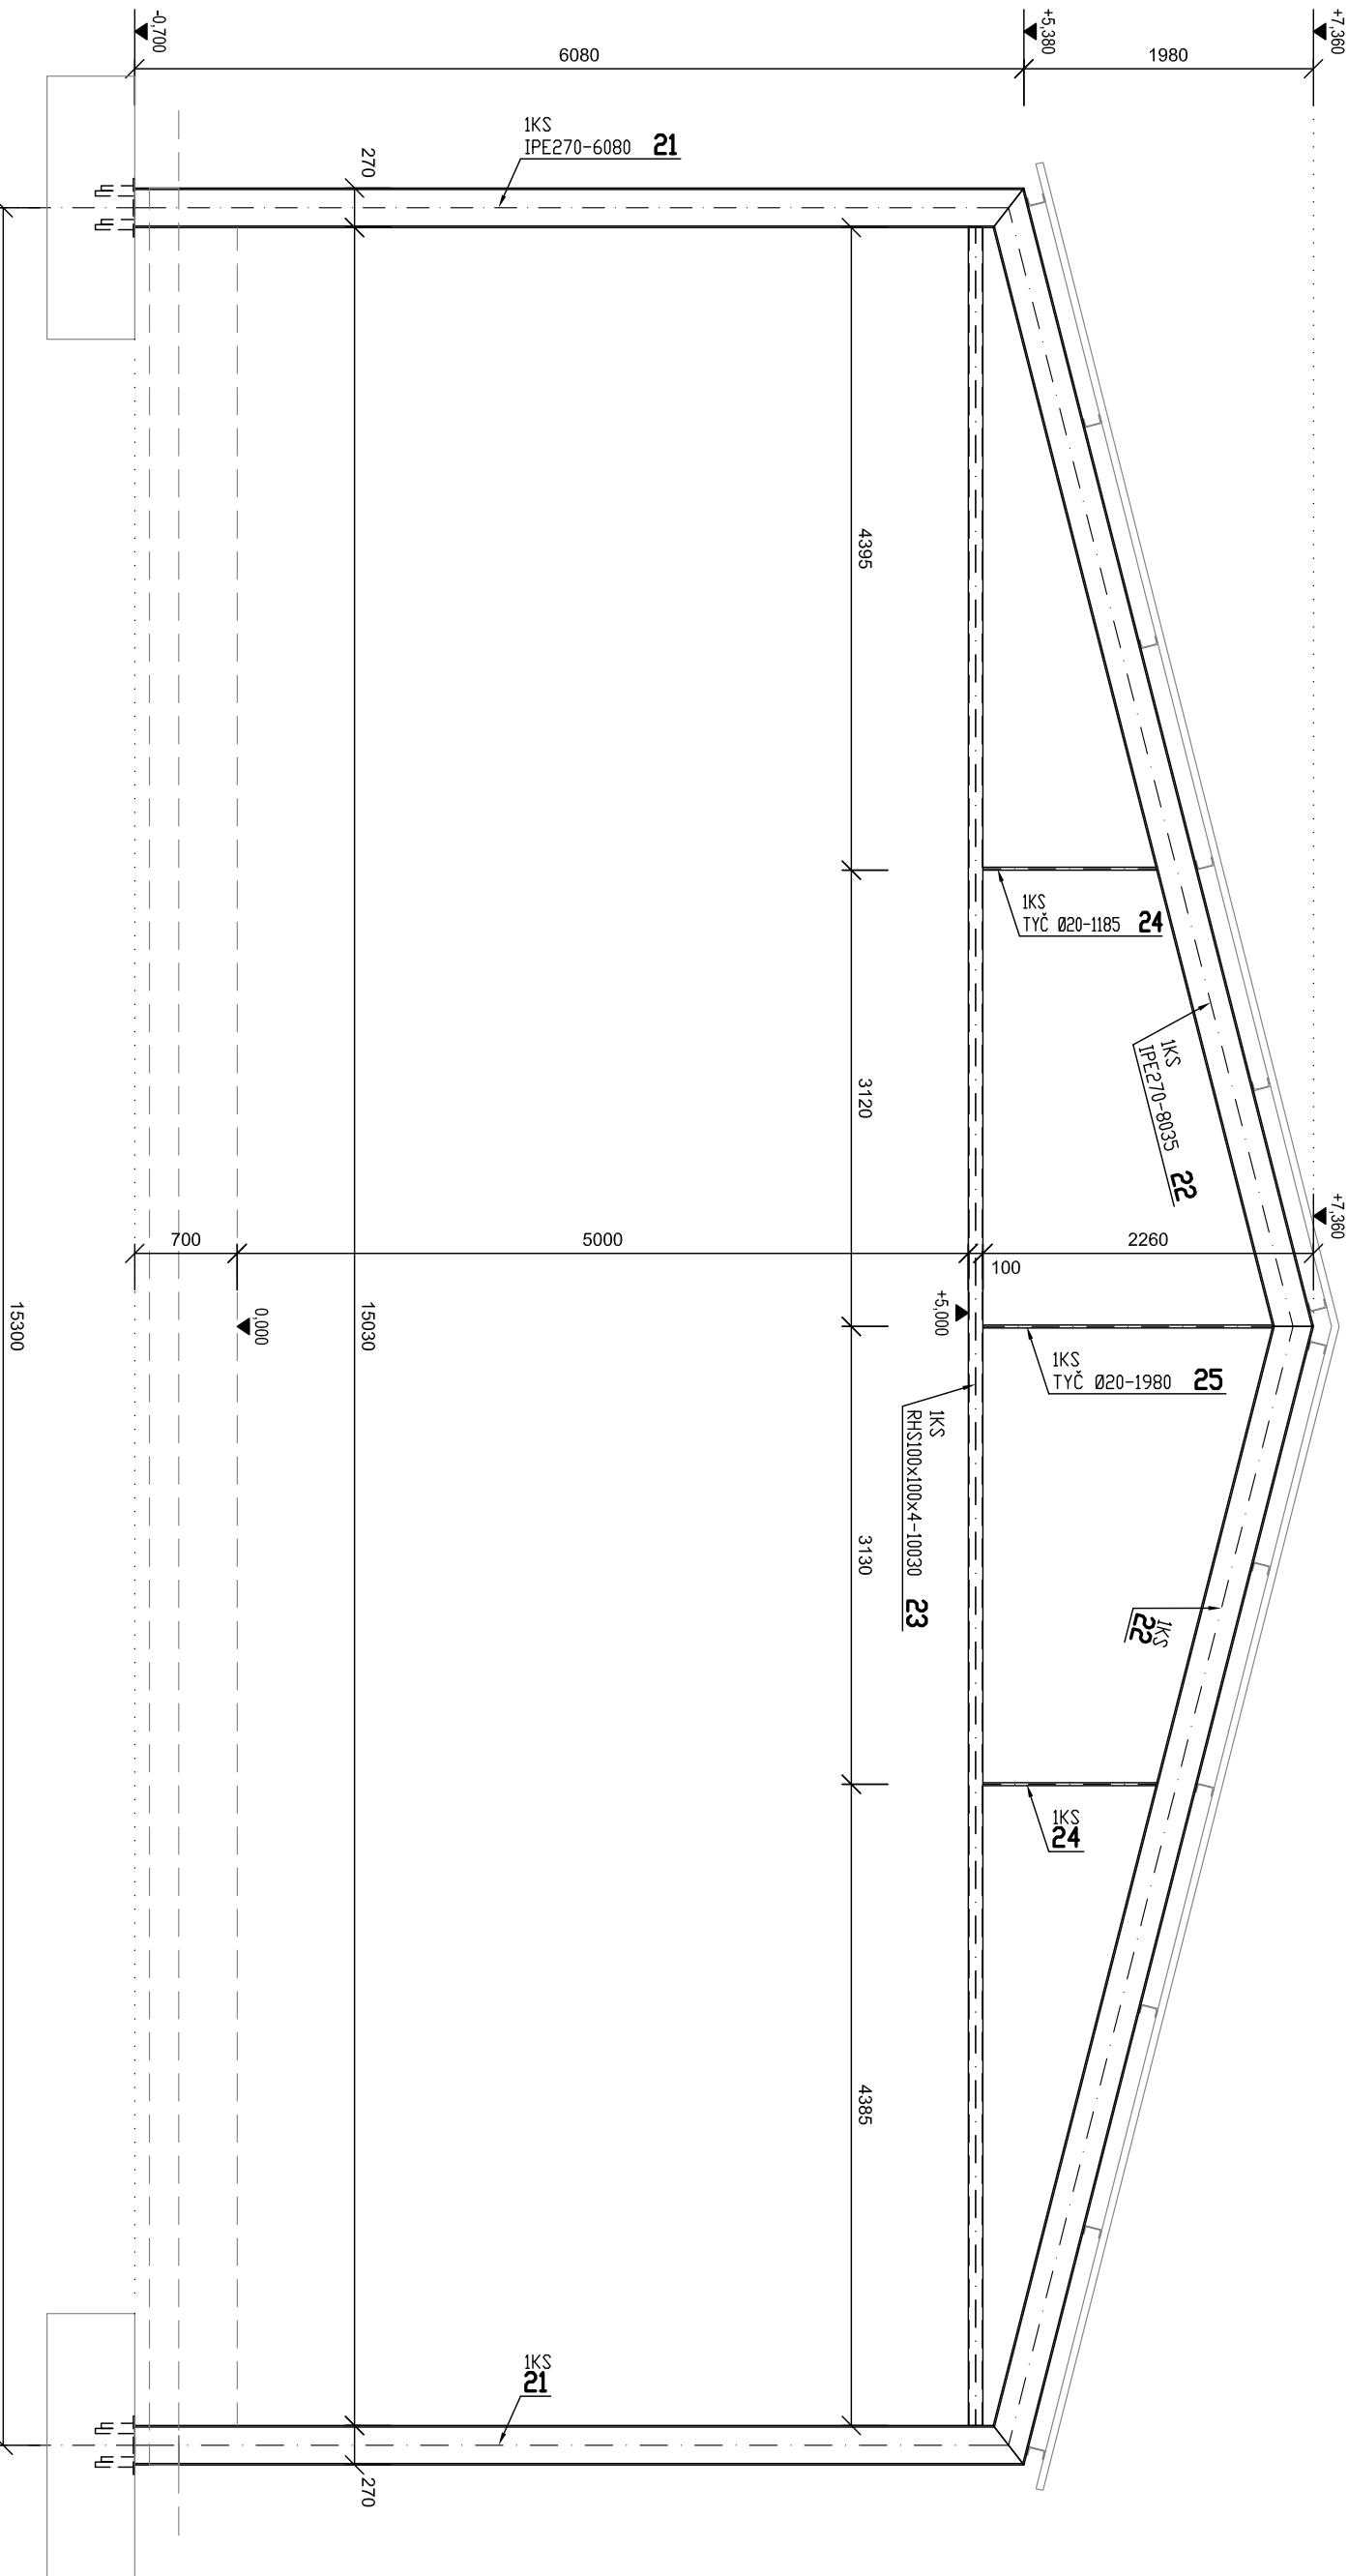

VÝKAZ OCELE S235

OZN.	POPS	kg/m	DĹŽKA (m)	HMOTNOSŤ	POČET	HMOTNOSŤ	POZNÁMKA
		kg/m2	PLOCHA(m2)	kg/kus	KUSOV	SPOLU (kg)	
21	IPE270	36.10	6.080	219.49	2	438.98	
22	IPE270	36.10	8.035	290.06	2	580.13	
23	RHS100x100x4	11.90	10.030	119.36	1	119.36	
24	TYČ Ø20	2.47	1.185	2.93	2	5.85	
25	TYČ Ø20	2.47	1.980	4.89	1	4.89	
	ZVARY	-	-	-	-	5.79	
HMOTNOSŤ SPOLU (kg)							1155.00

POZNÁMKY

- ROZMERY OVERIŤ PREMERANÍM PRIAMO NA STAVBE.
- OCEĽ. PRVKY PO OSADENÍ OŠETRIŤ PROTIKOROZNYMI NÁTERMI - ŠPECIFIKÁCIA PODĽA ARCHITEKTA.
- TÁTO DOKUMENTÁCIA NENAHRÁDZA VÝROBNÚ (DODÁVATELSKÚ) DOKUMENTÁCIU.

OCEĽ: S235

±0.000 = 159,83 m n.m.

AUTOR PROJEKTU:	HYDROCOOP spol. s r.o. BRATISLAVA	SADA:	
HĽ. PROJEKTANT:	ING. PETER SLEZÁK		
ZODP. PROJEKTANT:	ING. RADOVAN KRÚTEK		
VÝPRACOVAL:	ING. RADOVAN KRÚTEK		
INVESTOR:	MESTO MALACKY, BERNOLÁKOVA 5188/1A, MALACKY		
NÁZOV:	MALACKY	DÁTUM:	11 / 2019
STAVEBNÝ OBJEKT:	SO 05 HALA NA PRÍPRAVU SUROVIN	STUPEŇ:	RP
		FORMÁT:	2 A4
		MIERKA:	
MIESTO STAVBY:	parc.č. C KN 5389/3 až 7, 5389/10, 5389/18, 3613/5, 3613/14, 5389/19, k.ú. Malacky, okr. Malacky		
PROFESIA:	parc.č. E KN 5961/1, k.ú. Malacky, okres Malacky		
OBSAH VÝKRESU:	STATIKA		
	TVAR OCEĽOVÉHO RÁMU - OR2		
		1 : 50	S-05