PÔDORYS STRECHY

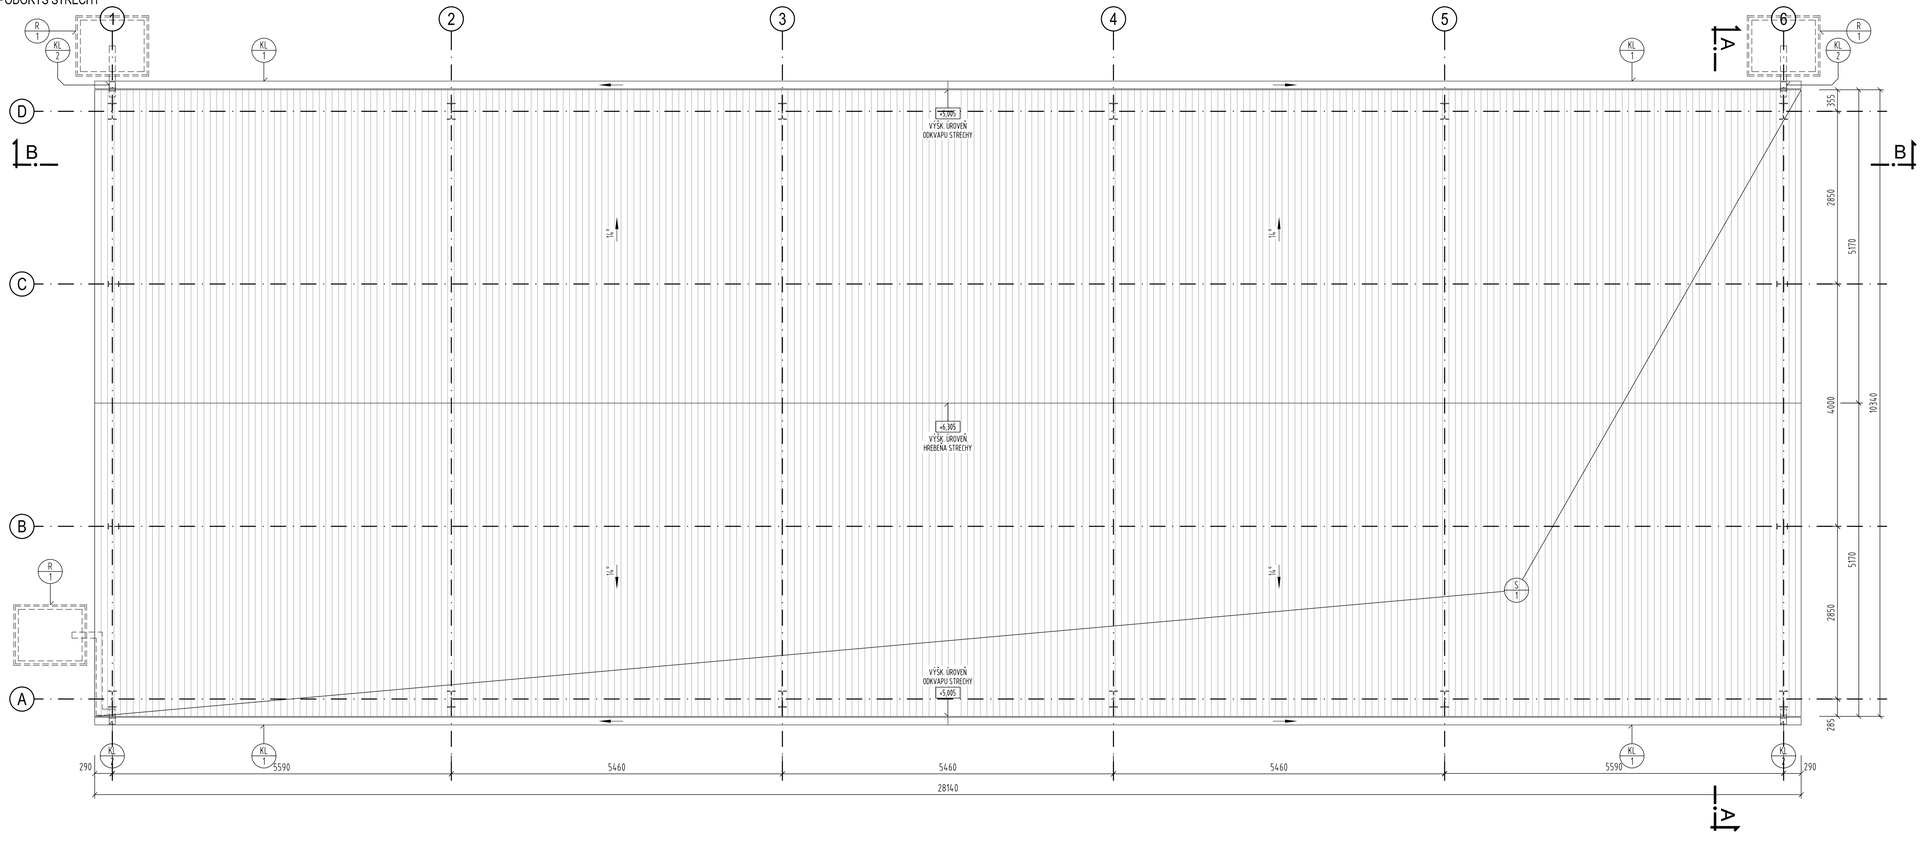

S1 - ŠIKMÁ STRECHA S PLECHOVOU KRYTINOU /bez tepelnej izolácie/

- PLECHOVÁ STREŠNÁ KRYTINA PRÍSTREŠKU Z OCEĽOVÉHO ZINKOVANÉHO TRAPÉZOVÉHO PLECHU min. 0,5 mm
- FAREBNÝ ODTIEŇ : RAL 7035 SVETLOŠEDÁ
- PODĽA ODPORÚČANÍ VÝROBCU ZREALIZOVAŤ ROZMIESTNENIE ZACHYTÁVAČOV SNEHU
- OCEĽOVÁ STREŠNÁ KONŠTRUKCIA, KOTVENIE KRYTINY DO PRVKOV STREŠNÉHO ZAVETRENIA PODĽA ODPORÚČANÍA VÝROBCU KRYTINY

POZNÁMKA č. 1: POSTUP KLADENIA A SPÁJANIA, AKO AJ KOTVENIA KRYTINY K PODKLADU ZREALIZOVAŤ PODĽA TECHNOLOGICKÝCH A MONTÁŽNYCH ODPORÚČANÍ VÝROBCU, SO ZOHĽADNENÍM LOKALITY STAVBY !
POZNÁMKA č. 2 : SÚČASTOU POKLÁDKY STREŠNEJ KRYTINY MUSÍ BYŤ AJ PRÍSLUŠENSTVO ODPORÚČANÉ VÝROBCOM (napr. ZACHYTÁVAČE SNEHU, ...)

- PRÍPADNÉ ZMENY PROJEKTU JE NUTNÉ PRED ICH REALIZÁCIOU PREKONZULTOVAŤ S AUTOROM PROJEKTU, ICH REALIZÁCIA JE MOŽNÁ NA ZÁKLADE JEHO PÍSOMNÉHO SÚHLASU !
- PRÍPADNÉ NEJASNOSTI V PROJEKTE JE NUTNÉ BEZODKLADNE OZNÁMIŤ ZODPOVEDNÉMU PROJEKTANTOVI !
- PROJEKTOVANÉ ROZMERY STAVEBNÝCH VÝROBKOV A KONŠTRUKCIÍ JE NUTNÉ PRED ICH ZADANÍM DO VÝROBY OVERIŤ PREMERANÍM PRIAMO NA STAVBE !

±0,000 = 159,48 m n.m.

AUTOR PROJEKTU	HYDROCOOP spol. s r.o. Bratislava				
HLAVNÝ INŽINIER PROJEKTU	Ing. Peter Slezák				
ZODPOVEDNÝ PROJEKTANT	Ing. Zlatica Janečková				
VYPRACOVALA	Ing. Zlatica Janečková, Ing. Katarína Horáčková				
INVESTOR	Mesto Malacky, Bernolákova 5188/1A, Malacky				
MIESTO STAVBY	parc.č. C KN 5389/3 až 7, 5389/10, 5389/18, 3613/5, 3613/14, 5389/19, k.ú. Ma, okr. MA parc.č. E KN 5961/1, k.ú. Malacky, okres Malacky				
STAVEBNÝ OBJEKT	SO 06 Prístrešok pre mechanizmy kompostárne				
ČASŤ	SO 06.1 Architektonicko-stavebné riešenie				
DRUH STAVBY	MALACKY - KOMPOSTÁREŇ	STUPEŇ	RPD	FORMÁT	4xA4
		DÁTUM	11/2019	MIERKA	1:50
NÁZOV VÝKRESU	Pôdorys strechy	ČÍSLO VÝKRESU		A-03	