

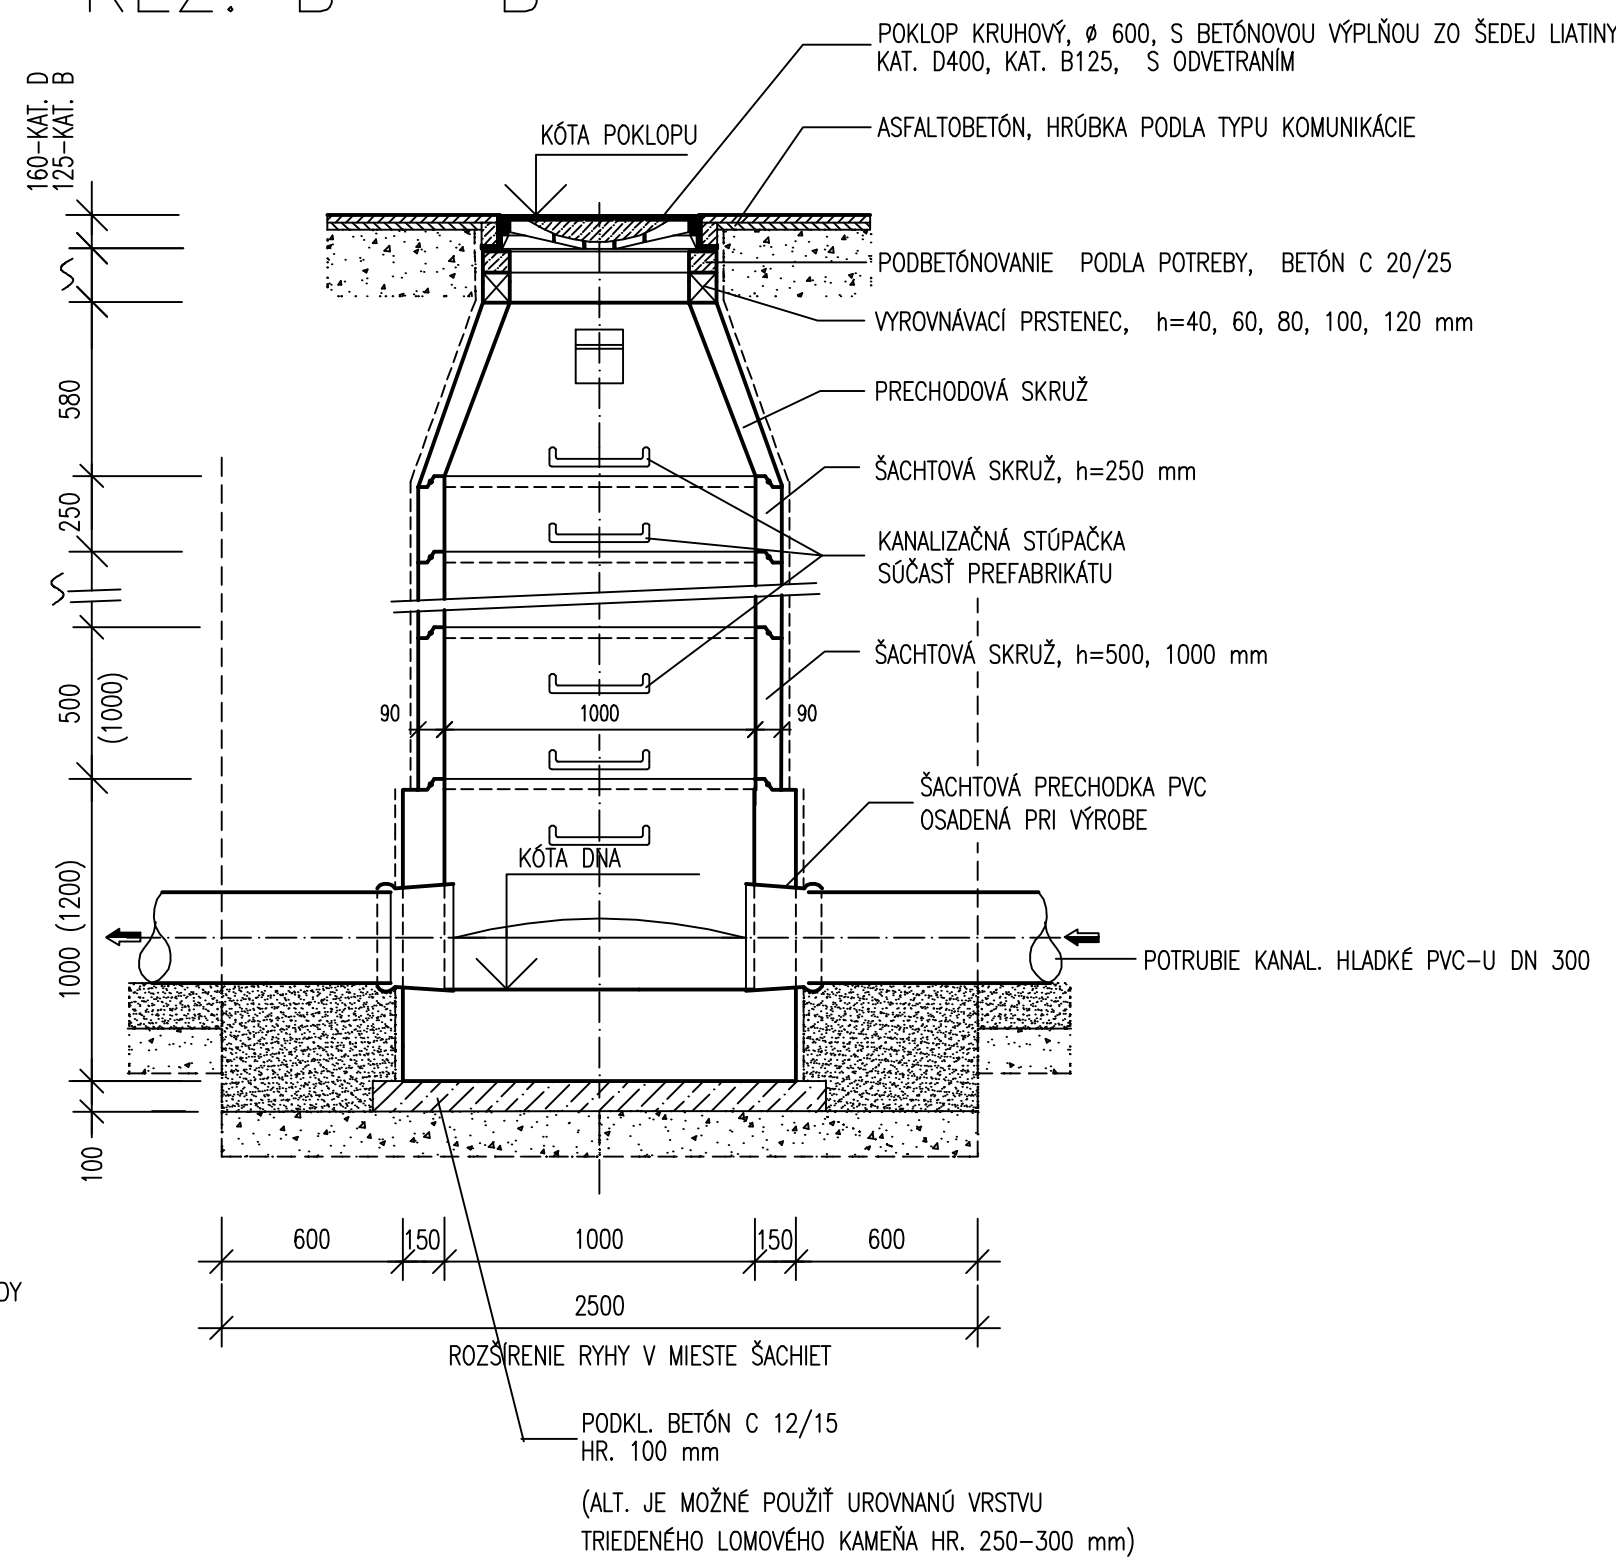


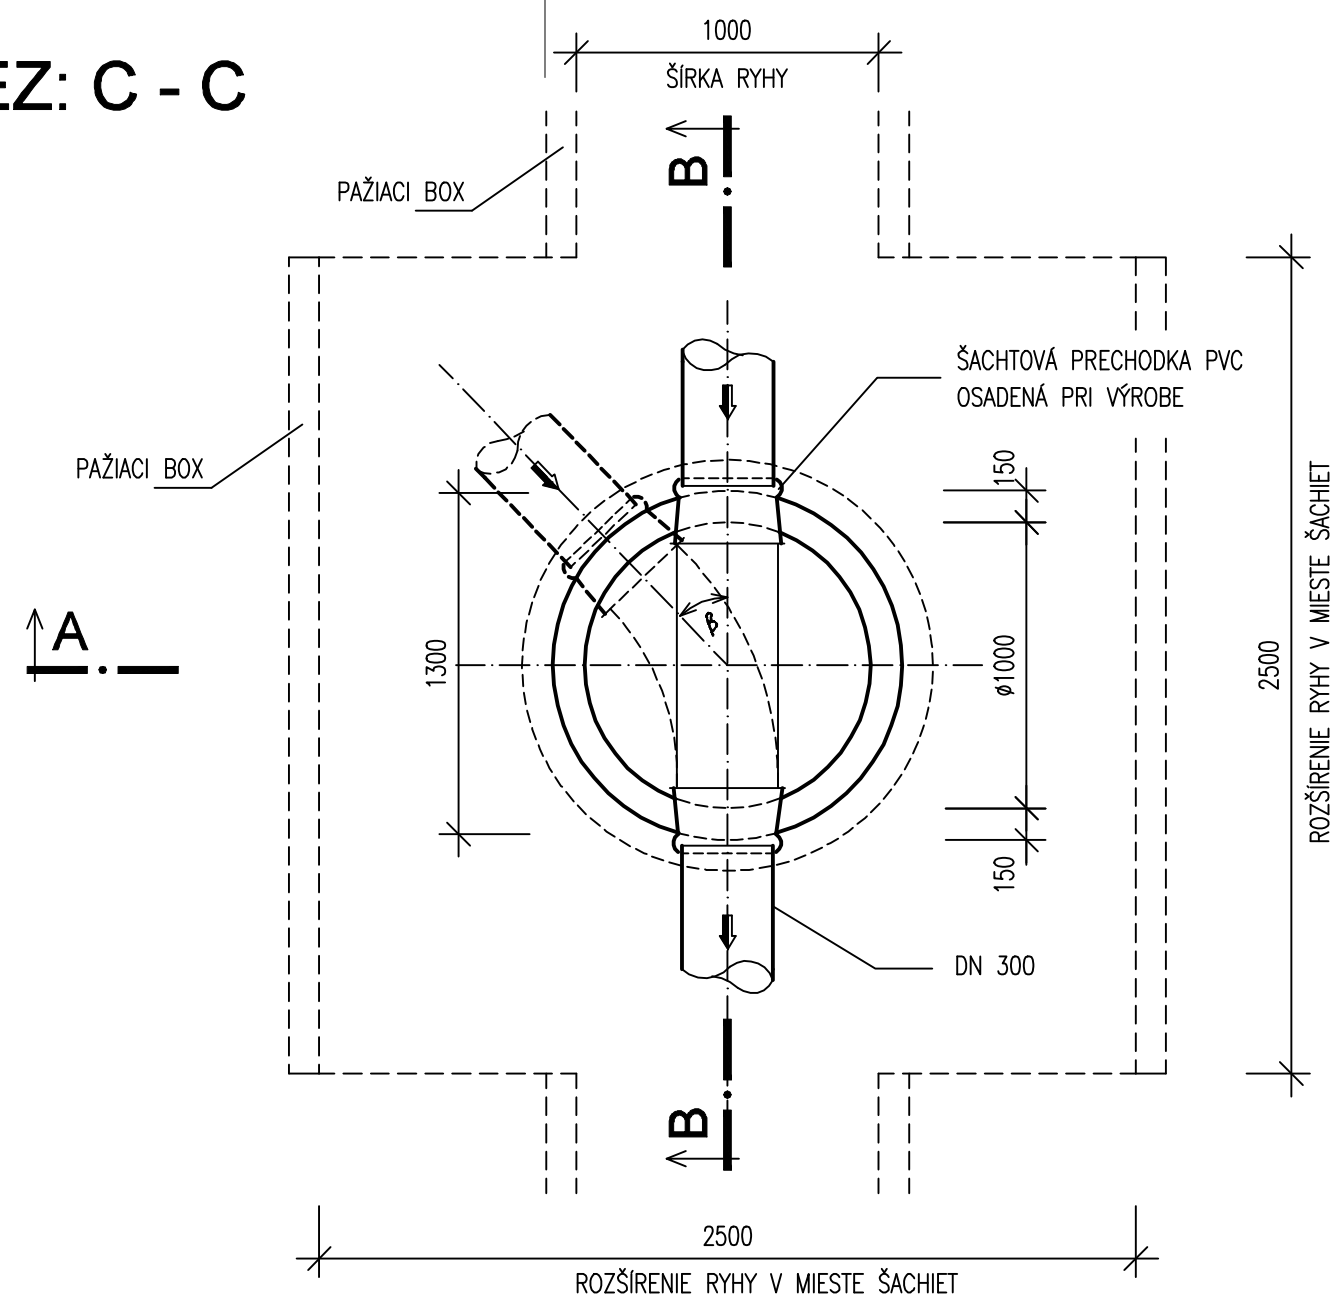

M=1:25

REZ: A - A

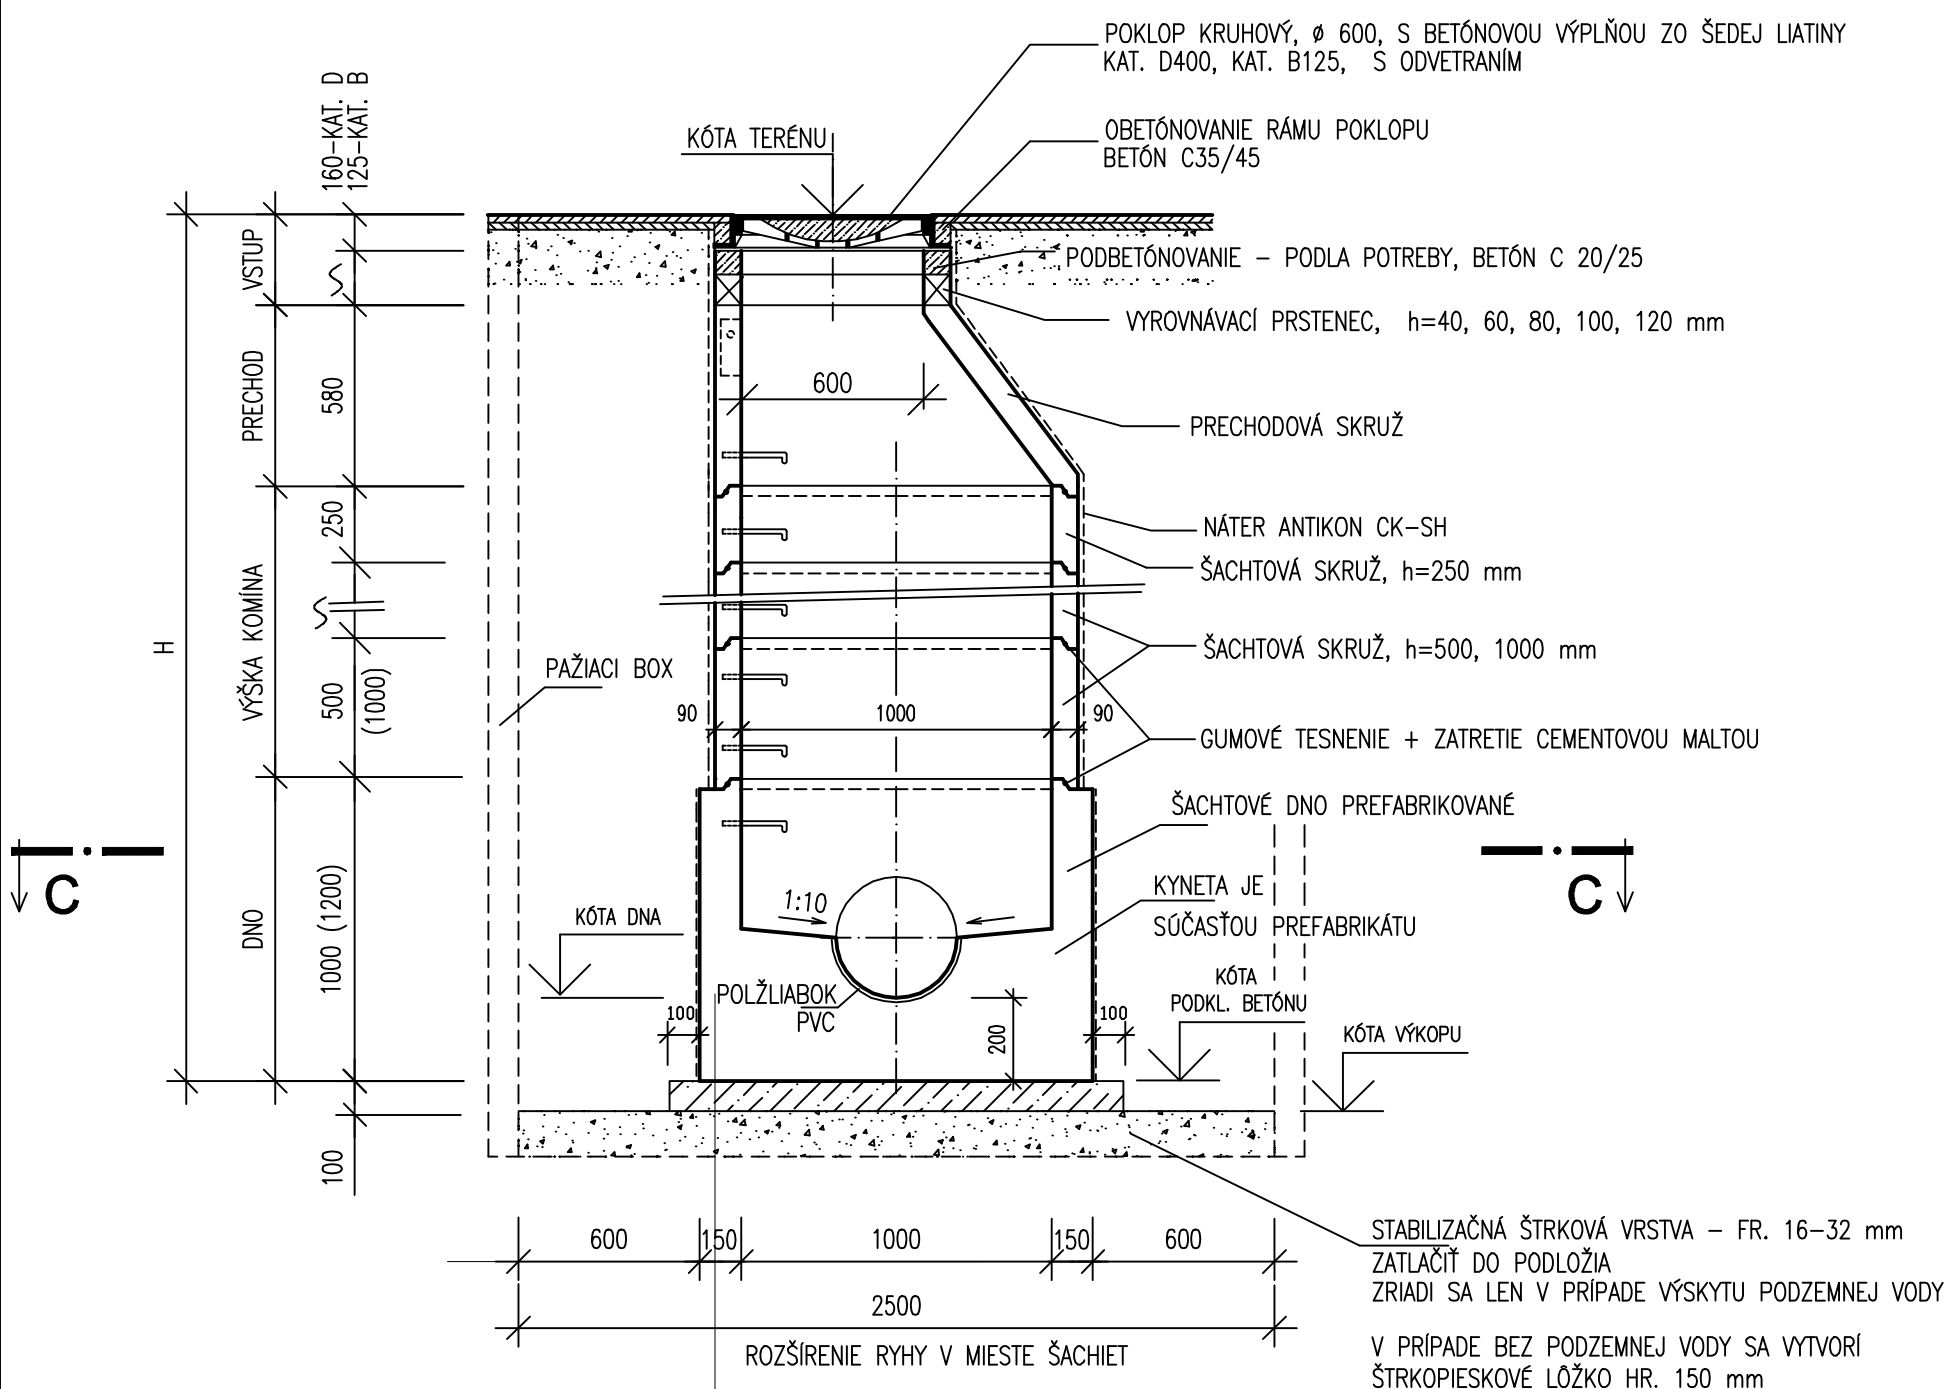

TABUL'KA ŠACHIET

STOKA	ČÍSLO ŠACHTY	PARCELNÉ ČÍSLO	STANIČENIE	KÓTA POKLOPU ŠACHTY	KÓTA DNA ŠACHTY
A	Š1	5369/3-7, 10	0,0	159,20	157,96
	Š2		0,0062	159,20	158,09
	Š3		0,0087	159,20	158,09
	Š3a		RETENČ.NÁDRŽ	159,20	158,09
	Š4		0,0337	159,25	158,12
	Š4a		RETENČ.NÁDRŽ	159,25	158,12
	Š5		0,0770	159,40	158,33
	Š6		0,0965	159,60	158,43
	Š7		0,1420	159,79	158,66
Š8	0,1740		159,88	158,82	
Š9	0,2060		159,98	159,01	
B	Š10		0,0125	159,60	158,18
	Š11		0,0375	159,60	158,30
	Š12		0,0459	159,38	158,34
	Š13		0,0709	159,60	158,46
	Š14		0,1080	159,75	158,65
C	Š15		0,0290	159,35	158,48
	Š16		0,0485	159,50	158,58
AN	Š17	0,0151	159,37	158,32	
KP	Š18	0,0015	159,57	158,31	

 Hydrocoop		spoločnosť s r.o. Bratislava			
vypracoval: Ing. FUKSA <i>Fuka</i>		HIP: Ing. SLEZÁK <i>Slezak</i>		formát: 6 A4	
zodp. proj.: Ing. FUKSA <i>Fuka</i>		kontrola: Ing. ŠOLIK <i>Šolik</i>		dátum: 10. 2019	
investor : MESTO MALACKY				stupeň: PSR	
akcia: <div>MALACKY KOMPOSTÁREŇ PROJEKT STAVBY PRE REALIZÁCIU</div>				č.zákazky: 09 - 92 724	
				arch.číslo: 31 528	
				mierka: 1:25	
príloha: <div>SO 09 DAŽŇOVÁ KANALIZÁCIA VZOROVÁ KANALIZAČNÁ ŠACHTA</div>				č.prílohy: E.9.06	