


## REZ 1-1

M 1:50

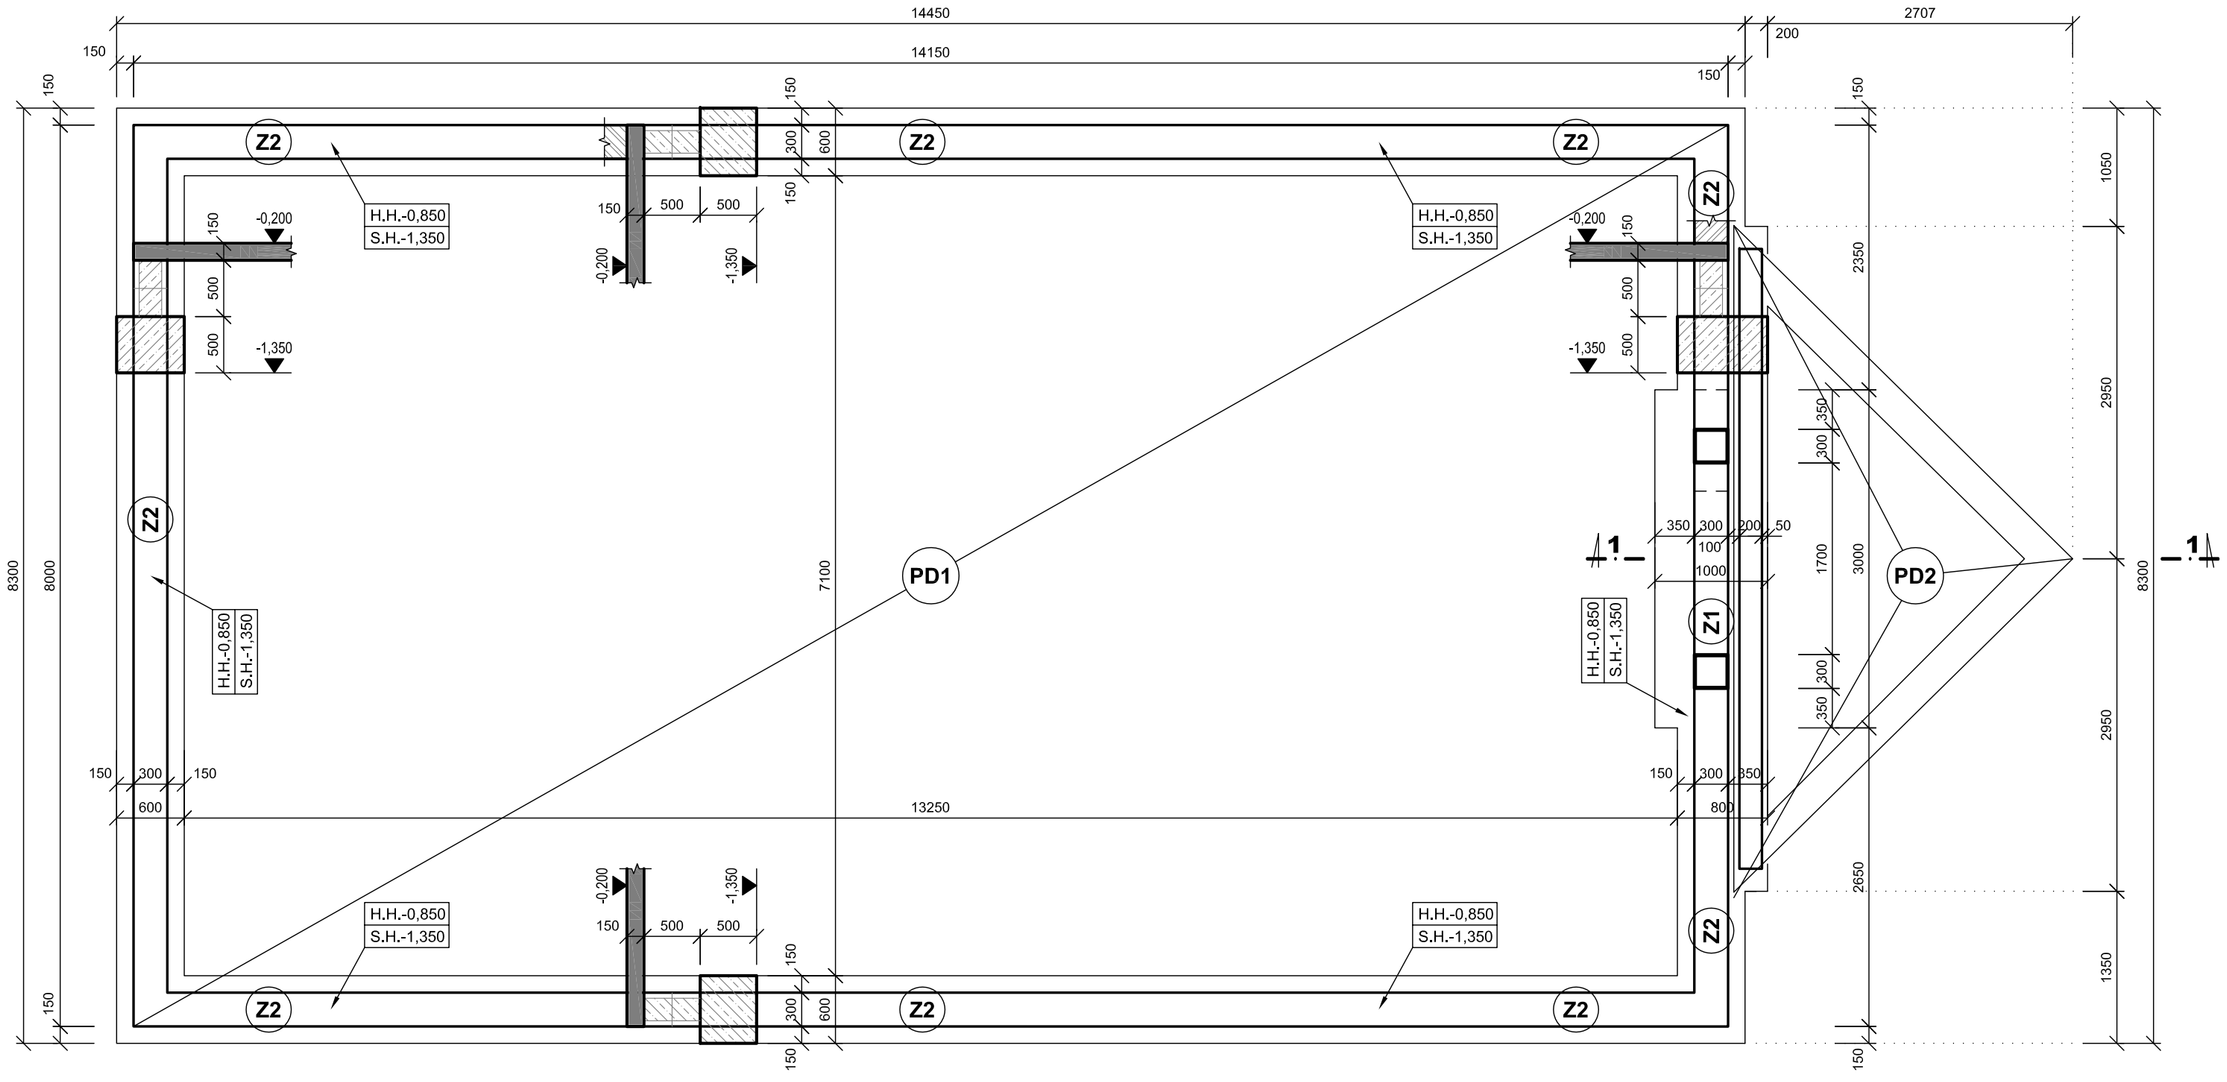


## POZNÁMKY

MONOLITICKÁ ŽELEZOBETÓNOVÁ STENA DO STRATENÉHO DEBNENIA Z TVÁRNIC PREMAC DT-30, HR.300mm S VLOŽENOU VÝSTUŽOU

- TEPELNÁ IZOLÁCIA ZÁKLADOV PODĽA ARCHITEKTÚRY.
- PRESNÚ POLOHU OTVOROV A PRIERAZOV PREVERIŤ SO STAVEBNOU ČASŤOU.

**BETÓN: C25/30-XC2 (SK)-Cl 0,4-Dmax16-S3**

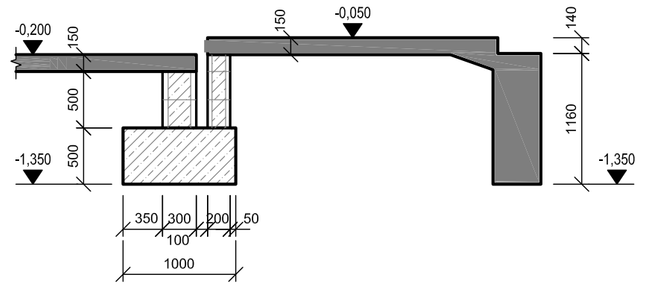±0,000 = 160,682 m n.m.

| | | | | |
|---|---|---|---|---|
| AUTOR PROJEKTU: | HYDROCOOP spol. s r.o. BRATISLAVA | | | SADA: |
| HL. PROJEKTANT: | ING. PETER SLEZÁK | | | |
| ZODP. PROJEKTANT: | ING. RADOVAN KRÚTEK | | | |
| VYPRACOVAL: | ING. RADOVAN KRÚTEK | | | |
| INVESTOR: | MESTO MALACKY, BERNOLÁKOVA 5188/1A, MALACKY | | | |
| NÁZOV: | **MALACKY KOMPOSTÁREŇ A ZBERNÝ DVOR** | DÁTUM: | 11 / 2019 | VÝKRES Č.: |
| | | STUPEŇ: | RP | |
| STAVEBNÝ OBJEKT: | SO 02 PREVÁDZKOVÁ BUDOVA | FORMÁT: | 3 A4 | |
| MIESTO STAVBY: | parc.č. C KN 5389/3 až 7, 5389/10, 5389/18, 3613/5, 3613/14, 5389/19, k.ú. Malacky, okr. Malacky<br>parc.č. E KN 5961/1, k.ú. Malacky, okres Malacky | MIERKA: | | |
| PROFESIA: | STATIKA | | | |
| OBSAH VÝKRESU: | **TVAR ZÁKLADOV** | | **1 : 50** | **S-01** |