



AKUMULAČNÁ NÁDRŽ - PÔDORYS A REZY


PÔDORYS
M=1:100

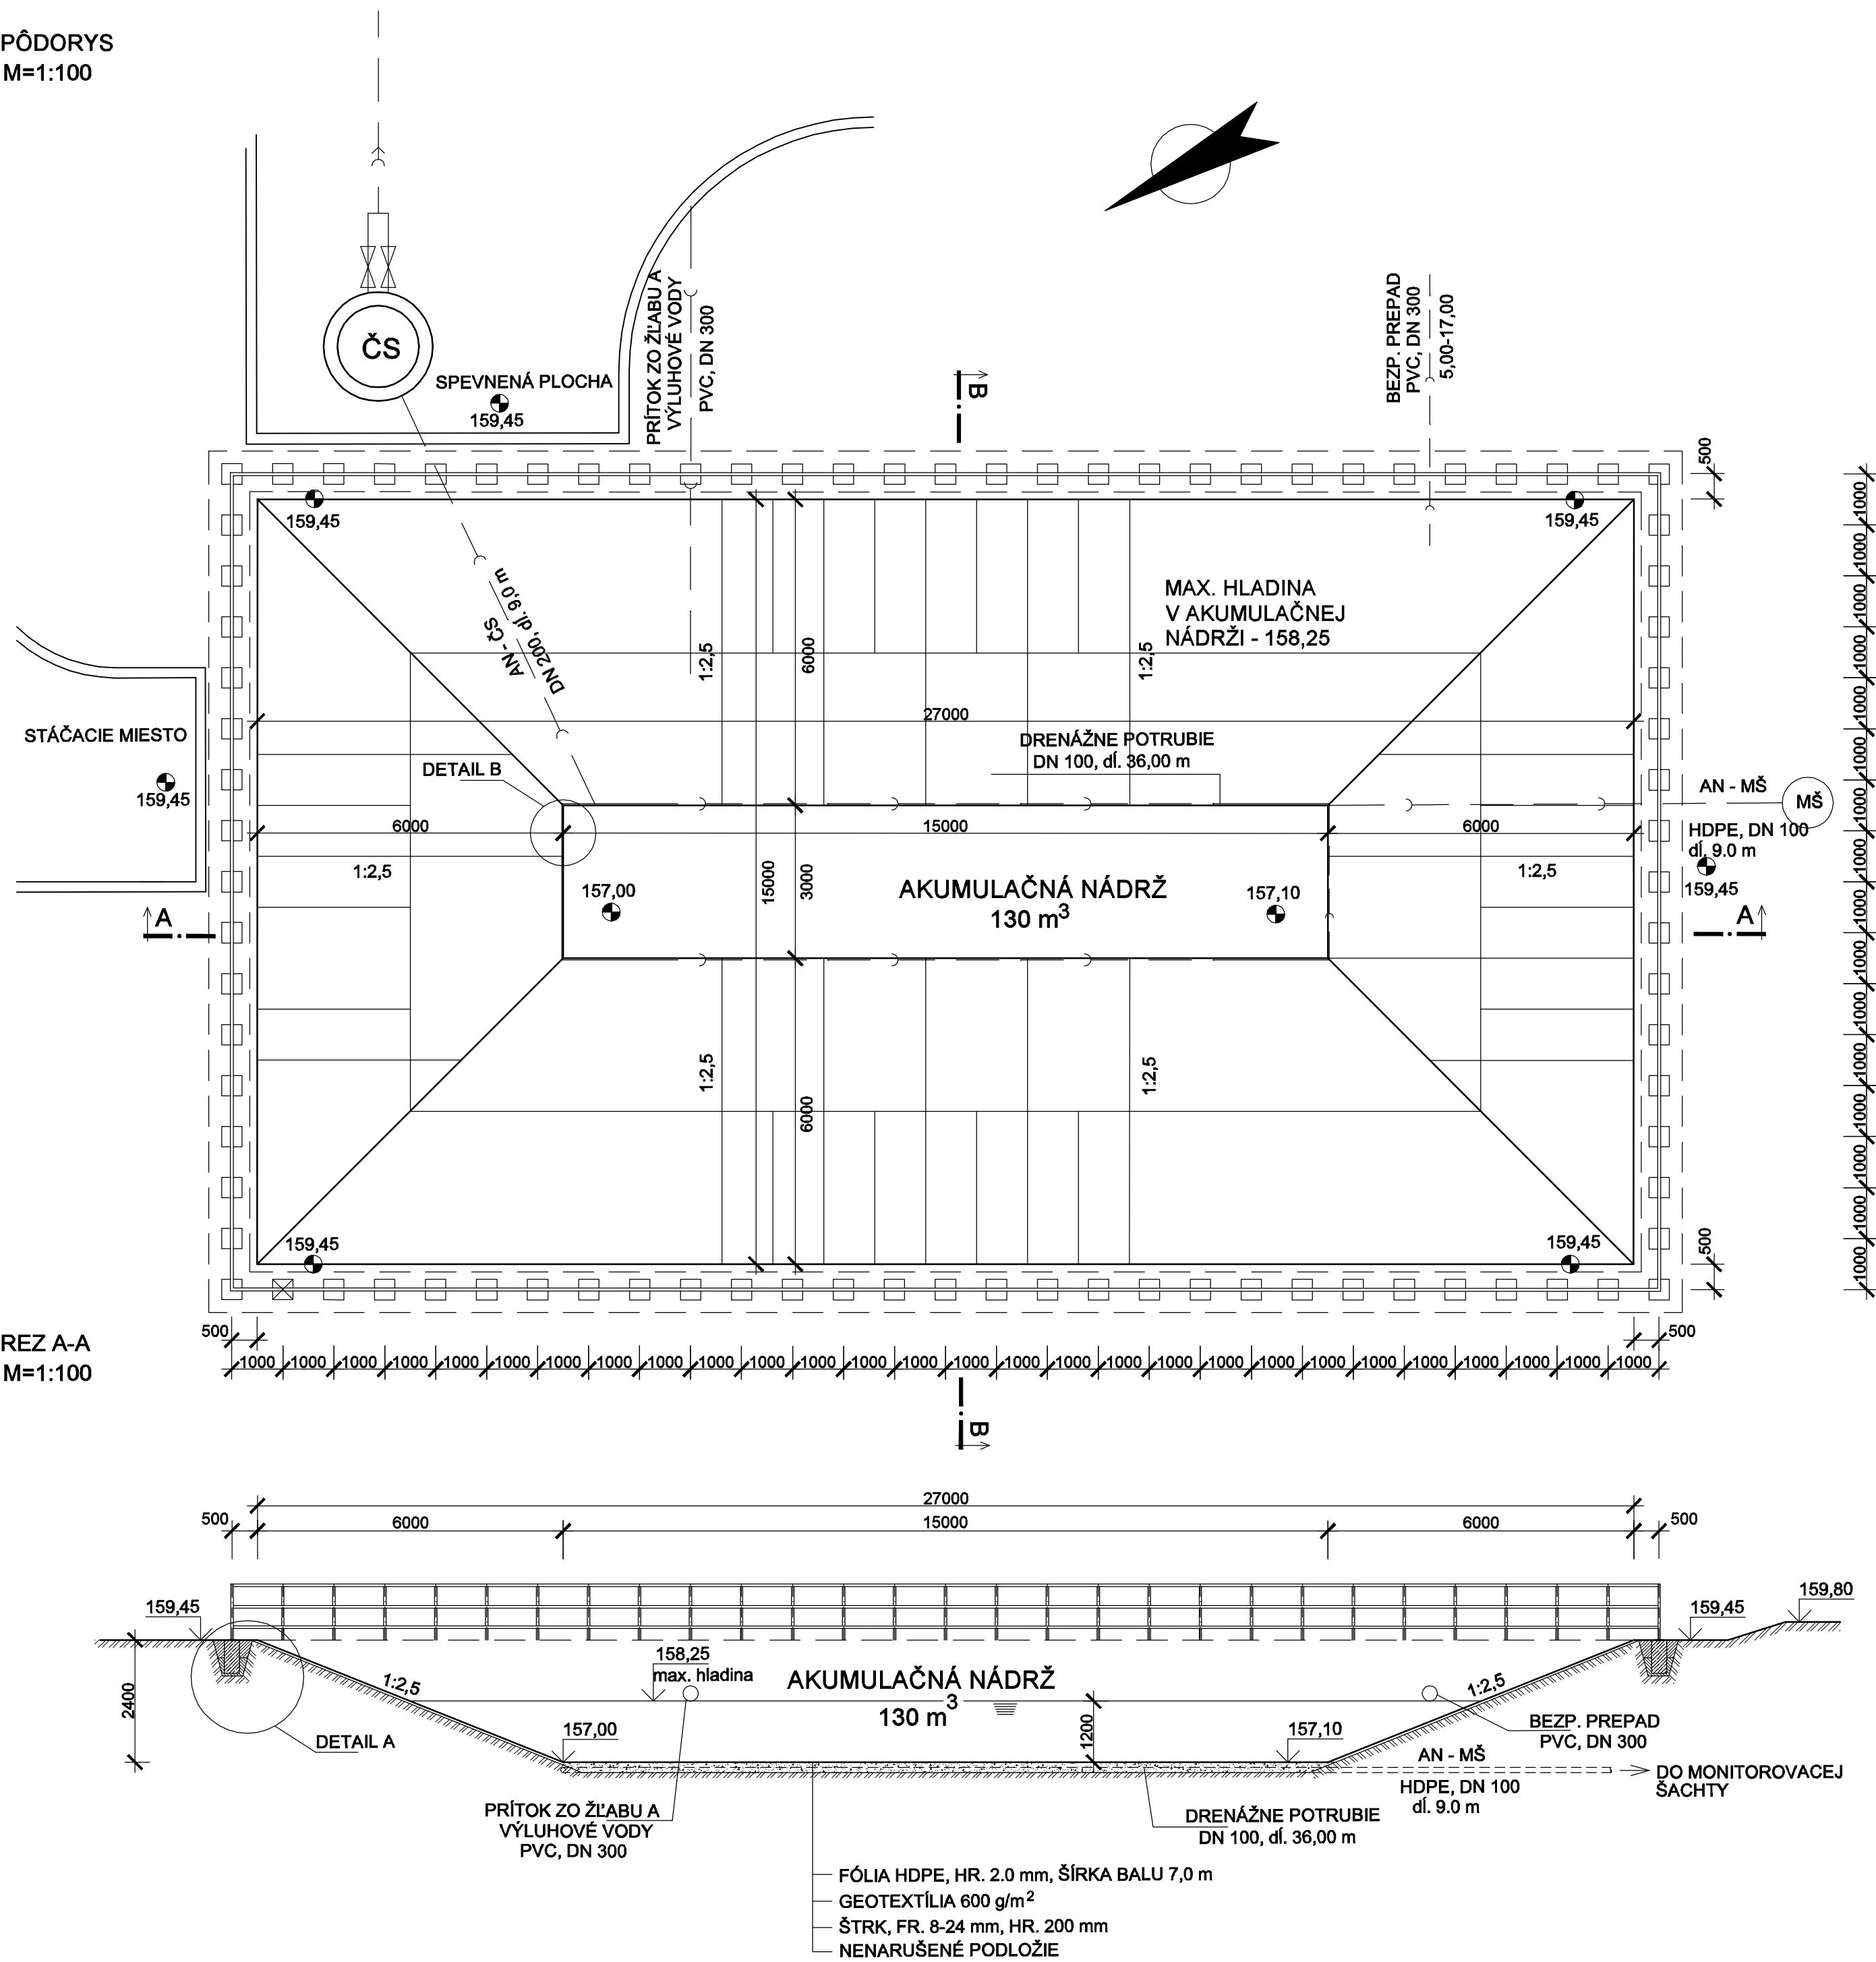


DETAIL A
M=1:50

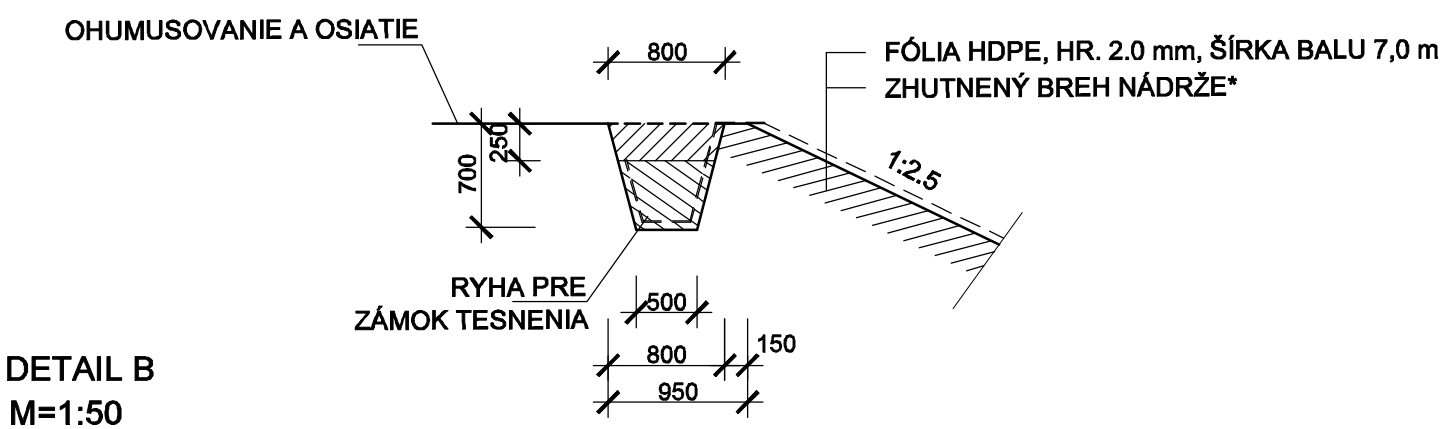


DETAIL B
M=1:50

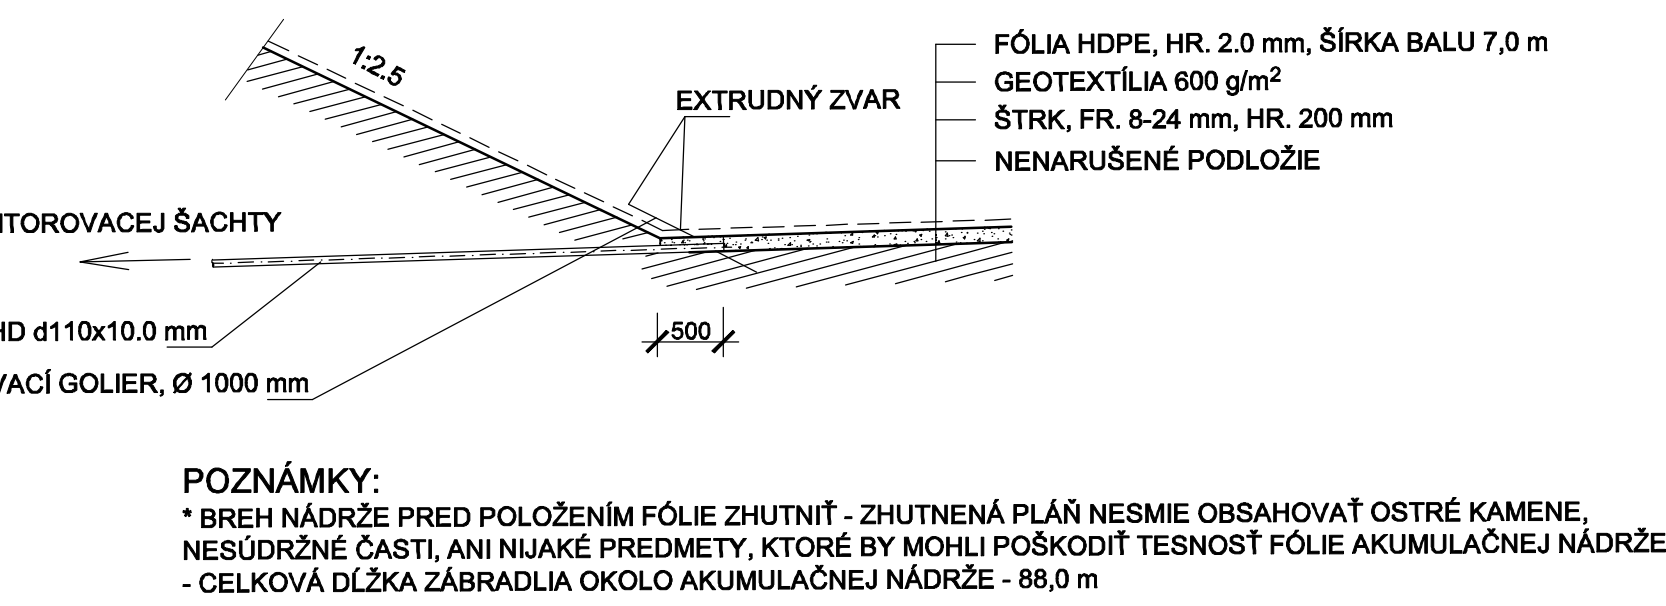

REZ B-B
M=1:100

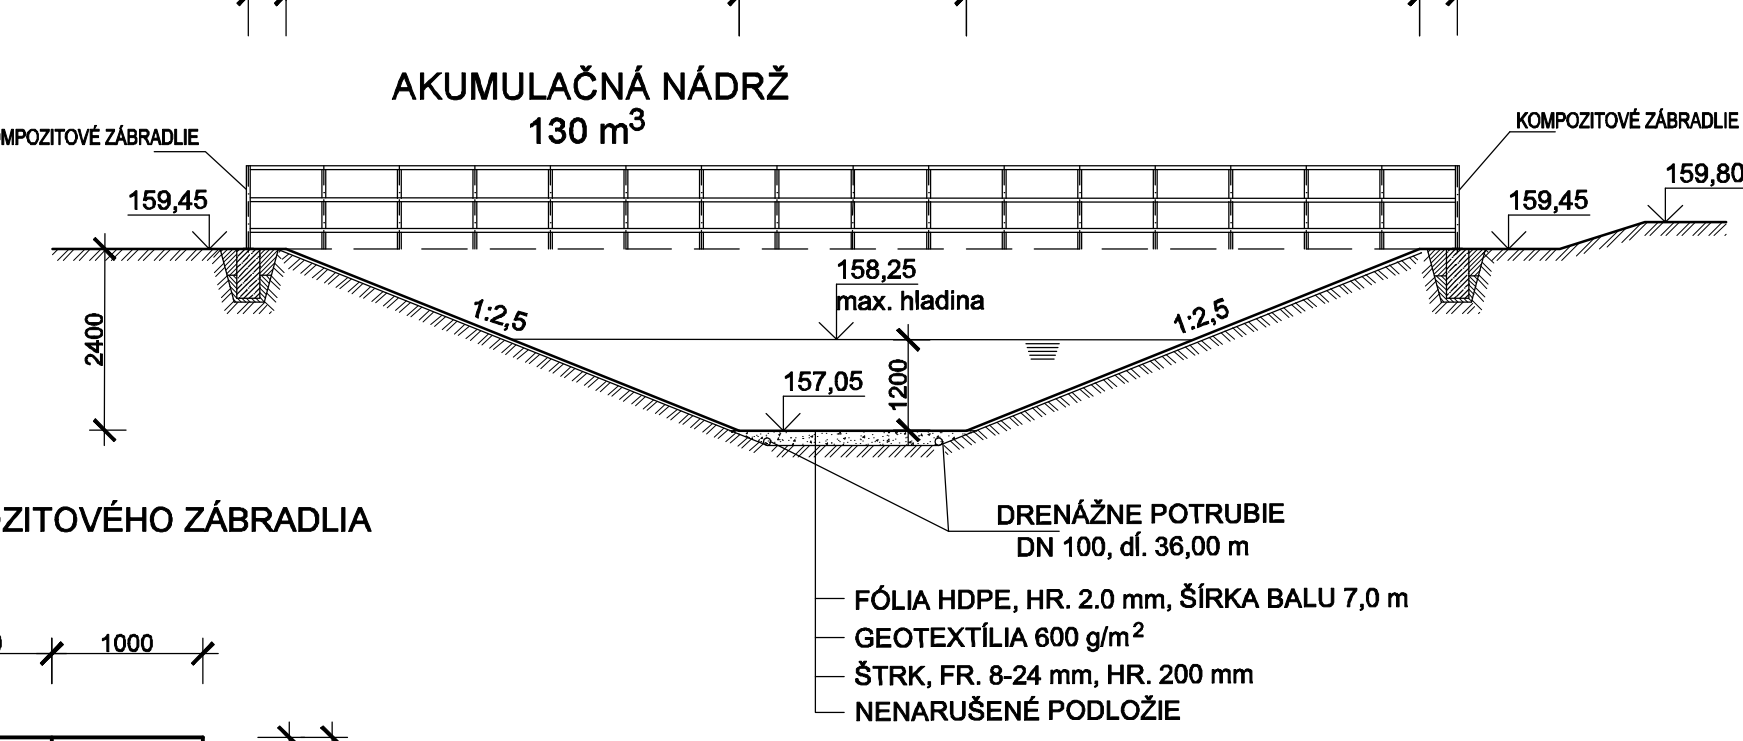

VZOROVÝ SEGMENT KOMPOZITOVÉHO ZÁBRADLIA
M 1:200

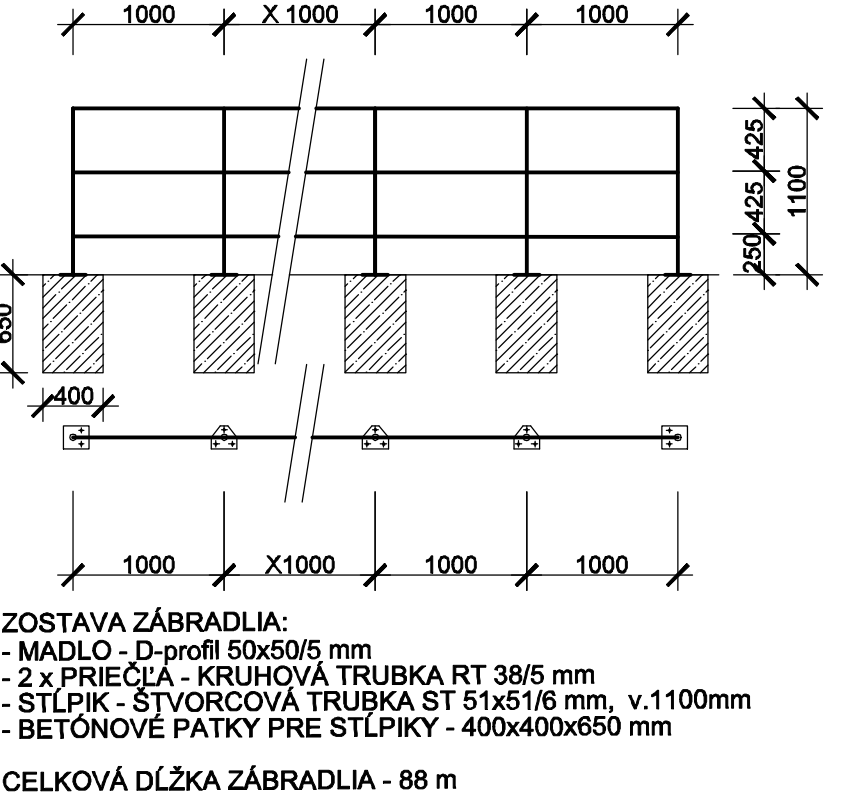

VÝŠKOVÝ SYSTÉM: Bpv

Hydrocoop spoločnosť s r.o. Bratislava			
vypracoval: Ing. FUKSA	HIP: Ing. SLEZÁK	formát: 8 A4	
zodp. proj.: Ing. FUKSA	kontrola: Ing. NEUPAUER	dátum: 10. 2019	
investor: Mesto Malacky		stupeň: PSR	
akcia: MALACKY KOMPOSTÁREŇ PROJEKT STAVBY PRE REALIZÁCIU		č. zákazky: 09 - 92 724	
		arch. číslo: 31 528	
		mierka: 1:100	
príloha: SO 08 AKUMULAČNÁ NÁDRŽ, POSTREKOVÝ SYSTÉM		č. prílohy: E8.02	
AKUMULAČNÁ NÁDRŽ - PÔDORYS A REZY			