



REZ A-A

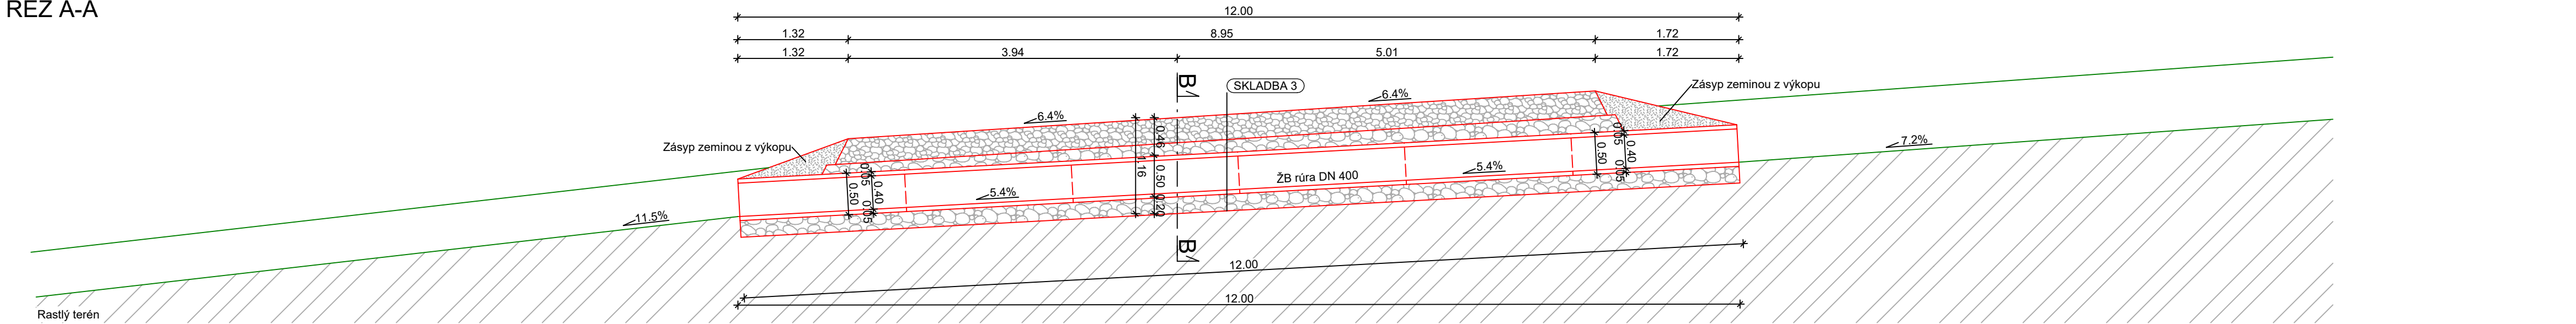

Rez B-B

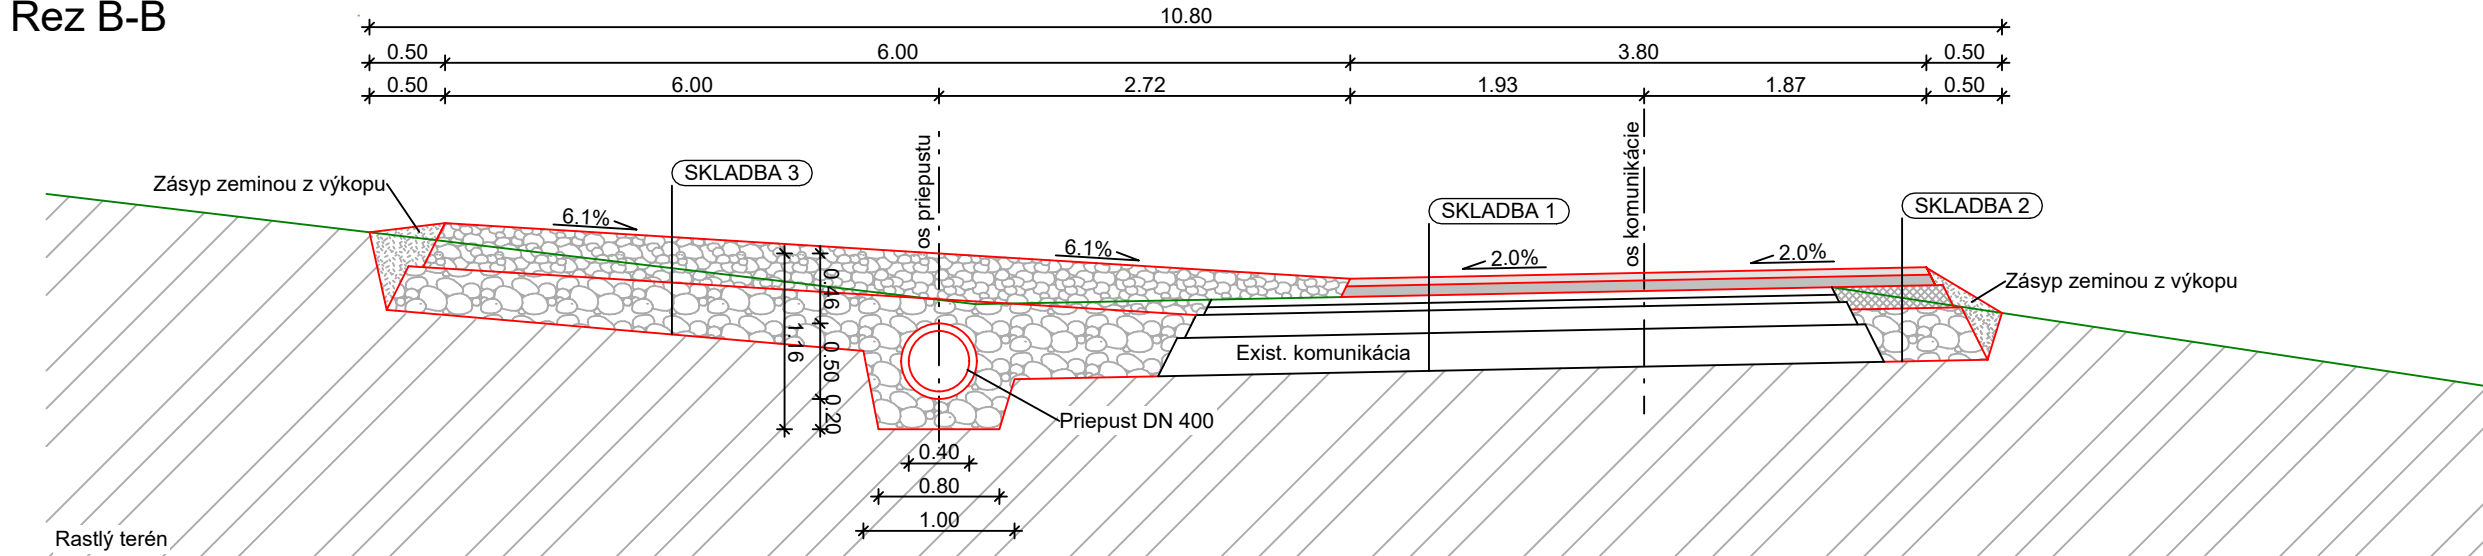

SKLADBA 1

Asfaltový betón AC 11 O; I
Asfaltový betón AC 16 L; I
Spojovací postrek
Zarovnanie a vyčistenie vozovky
Asfaltový betón AC 16 P; I
Infiltračný postrek
Existujúce vrstvy vozovky

hr. 50 mm
hr. 70 mm
1,0 kg/m²
priemernej hr. 100 mm
1,0 kg/m²

Spolu: 220 mm

SKLADBA 2

Asfaltový betón AC 11 O; I
Asfaltový betón AC 16 L; I
Spojovací postrek
Asfaltový betón AC 16 P; I
Infiltračný postrek
Štrkodrva ŠD 32/64
Existujúce vrstvy vozovky

hr. 50 mm
hr. 70 mm
1,0 kg/m²
hr. 150 mm
1,0 kg/m²
hr. 350 mm

Spolu: 620 mm

SKLADBA 3

Štrkodrva ŠD fr. 0-32
Štrkodrva ŠD fr. 64-125

hr. 300 mm
hr. 300 mm
Spolu: 600 mm

Hlavný inžinier projektu	Autorizovaný Ing.	Vypracoval:	Objednávateľ PD:	Miesto stavby:
Ing. Peter Mareta	Ing. Peter Mareta	Ing. Juraj Ondriga	Spolupráca bytových urbanizácií obce Podbiel, pozem. spol. Podbiel 470, 02742 Podbiel	k.ú. Podbiel
Názov stavby:				Dátum:
LESNÁ CESTA PODBIEL				1/2023
Obsah výkresu : Detail B - vjazd č.2				Stupeň:
MARETTA projekt, Ľatniakova 1, 026 01 Dolný Kubín				DSP/DRS
tel.: 043/5864 169				Zák. č.:
				1328/22/M
				Mierka:
				1:50
				Číslo
				Výkresu:
				06