


PÔDORYS ZÁKLADOV

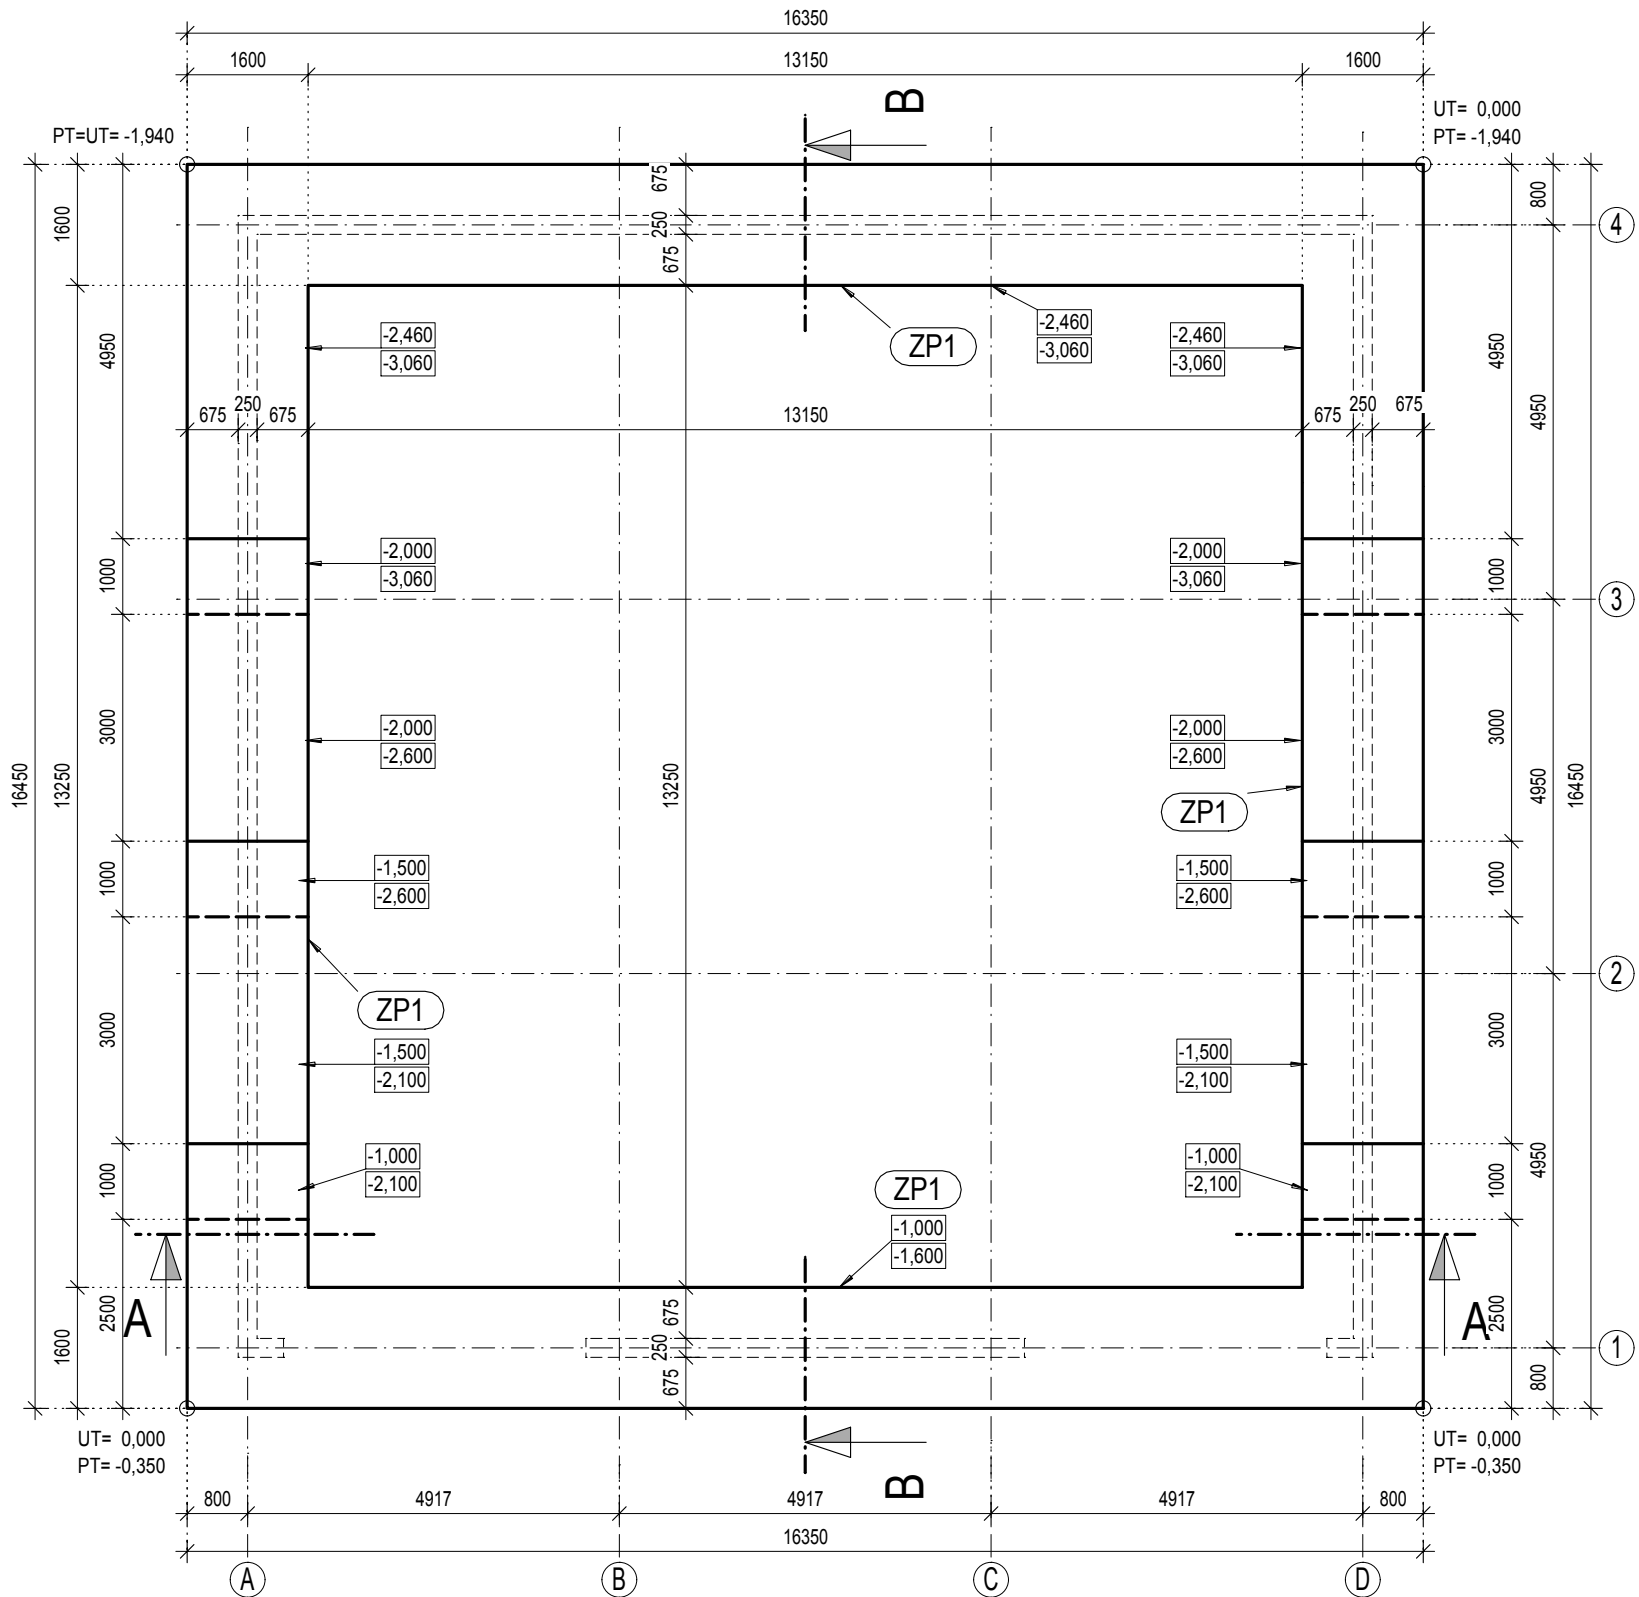

LEGENDA POUŽITÝCH SKRATIEK

OZNAČENIE	POPIS	KS	MATERIÁL	ŠPECIFIKÁCIA
ZP1	ZÁKLADOVÝ PÁS MONOLITICKÝ C25/30	4	C 25/30	1600 x 600mm
PT	PŮVODNÝ TERÉN			
UT	UPRAVENÝ TERÉN			

POZNÁMKY:

- PRED ZAČATÍM STAVEBNÝCH PRÁČ NA POZEMKU JE NUTNÉ VYTÝČIŤ VŠETKY JESTVUJÚCE INŽINIERSKE SIETE ZA ÚČASTI ICH SPRÁVCOV, ABY SA PREDIŠLO ICH POŠKODENIU, PRÍPADNE UJME NA ZDRAVÍ PRACOVNÍKOV.
- PROJEKTANT NENESIE ŽIADNU ZODPOVEDNOSŤ ZA ZMENY USKUTOČNENÉ BEZ JEHO PÍSMENNÉHO SÚHLASU.
- ZHOTOVITEĽ JE POVINNÝ O ZISTENÝCH CHYBÁCH V DOKUMENTÁCIÍ NEODKLADNE INFORMOVAŤ PROJEKTANTA.
- ZHOTOVITEĽ JE POVINNÝ ZMENY A ÚPRAVY KONŠTRUKČNÉHO RIEŠENIA KONZULTOVAŤ S PROJEKTANTOM.
- V NESTABILNÝCH PODMIENKACH, ALEBO V MIESTACH KDE DOCHÁDZA K POHYBU AUTOMOBILOV V BLÍZKOSTI OSADENEJ RŠ SA DOPORUČUJE PO CELOM OBVODE A PO CELEJ VÝŠKE ŠACHTU SPEVNIŤ
- PRED ZAHÁJENÍM ZEMNÝCH PRÁČ NA VONKAJŠOM VODOVODE/KANALIZÁCII JE POTREBNÉ PREVERIŤ NIVELETU A VÝŠKOVÉ ULOŽENIE VEREJNÉHO VODOVODU/KANALIZÁCIE!
- DODRŽAŤ MINIMÁLNU VZDIALENOSŤ OSADENIA ŽUMPY OD ZDROJA PITNEJ VODY - 13 m
- TECHNICKÁ SPRÁVA K POŽIARNEJ BEZPEČNOSTI STAVBY JE OBSAHOM RIEŠENIA V ČASTI B.2 POŽIARNO BEZPEČNOSTNÉ RIEŠENIE STAVBY, KTORÉ JE SÚČASŤOU PROJEKTOVEJ DOKUMENTÁCIE PRE STAVEBNÉ POVOLENIE.
- VŠETKY ŽELEZOBETÓNOVÉ KONŠTRUKCIE VIDITELNÉ BEZ ĎALŠÍCH NAVRHOVANÝCH POVRCHOVÝCH ÚPRAV BUDÚ VYHOTOVENÉ V POHLADOVEJ KVALITE
- Táto projektová dokumentácia slúži výhradne pre potreby získania stavebného povolenia a jej spracovanie zodpovedá rozsahu a obsahu daného právnymi predpismi pre tento stupeň dokumentácie. Pre iné a nasledovné potreby musí byť spracovaná dokumentácia k tomu účelu určená.
- V prípade zmeny podkladov, či vzniku nových skutočností si projektant vyhradzuje právo na posúdenie vplyvu týchto zmien na riešenia a eventúálne doplnenie alebo úpravu projektu. V prípade rozporu medzi jednotlivými prílohami v projektovej dokumentácii je potrebné na tento rozpor včas upozorniť a vyžiadať oficiálne stanovisko projektanta.
- Dokumentácia bola spracovaná na základe zadania, informácií, podkladov a znalostí platných ku dňu jej vzniku.
- Neoddeliteľnou súčasťou sú dokumenty tabuľkového charakteru a technické správy .
- Všetky dodávky, práce a výkony musia spĺňať technické a kvalitatívne podmienky, ktoré určujú platné slovenské zákony, normy, hygienické predpisy a nariadenia.
- Dodávateľ stavby musí dbať na dodržiavanie montážnych a technologických pokynov príslušných výrobcov stavebných prvkov a konštrukcií uvedených v tejto dokumentácii.
- Dodávateľ je povinný si riadne naštudovať aj dokumentáciu vrátane vyjadrení a stanovísk dotknutých orgánov štátnej správy a správcov inžierskych sietí.
- Dokumentáciu možno používať výhradne v zmysle príslušnej zmluvy o diele.
- Dokumentácia je chránená autorským právom.

SÚRADNICOVÝ SYSTÉM = S JTSK


+0,000=222,500 m.n.m

TENTO VÝKRES JE MAJETKOM SPOLOČNOSTI HESCON s.r.o. MÔŽE BYŤ POUŽÍVANÝ KOPROVÁNY A VYDANÝ TRETEJ STRANE JEDINE NA ZÁKLADE ZMLUVY ALEBO PÍSMENNÉHO SÚHLASU SPOLOČNOSTI HESCON s.r.o.

ČÍSLO REV.	DÁTUM	OPIS REVIZIE	REVÍZIU VYVOLAL	VYPRACOVAL

NÁZOV STAVBY	VÝSTAVBA KOMPOSTÁRNE V MESTE ZLATÉ MORAVCE
MIESTO STAVBY	ULICA TEHELNÁ 19 ZLATÉ MORAVCE, P.Č. 14160/1, 14160/5 KATASTRÁLNE ÚZEMIE ZLATÉ MORAVCE

STAVEBNÍK	 MESTO ZLATÉ MORAVCE 1.MÁJA 2 953 01 ZLATÉ MORAVCE TEL.: +421 (0) 37 6923 212 E-MAIL.: info@zlatemoravce.eu WEB.: www.zlatemoravce.eu
-----------	--


GENERÁLNY PROJEKTANT	 HESCON s.r.o. ARCHITEKTONICKO INŽINIERSKA KANCELÁRIA NÁMESTIE SV. ANNY 20C/7269 911 01 TRENČÍN +421 (0) 32 6513 700 +421 (0) 32 6513 701 hescon@hescon.sk www.hescon.sk
----------------------	---

OBJEDNÁVATEĽ DOKUMENTÁCIE	 MESTO ZLATÉ MORAVCE WEB.: www.zlatemoravce.eu 953 01 ZLATÉ MORAVCE TEL.: +421 (0) 37 6923 212 E-MAIL.: info@zlatemoravce.eu 1. MÁJA 2
---------------------------	---

GENERÁLNY DODÁVATEĽ	
---------------------	--

PROJEKTOVÝ MANAŽÉR	ING. LUKÁŠ KUPKA	PODPIS:	AUTOR PROJEKTU:
HL. INŽINIER PROJEKTU	ING. LUKÁŠ KUPKA	PODPIS:	 HESCON s. r. o. NÁM. SV. ANNY 20C/7269 911 01 TRENČÍN
AUTOR PROJEKTU	ING. LUKÁŠ KUPKA	PODPIS:	

VYPRACOVAL	ING. LUKÁŠ KUPKA	PODPIS:	PROJEKTANT ČASŤ:	ČÍSLO PARÉ
KONTROLOVAL	ING. LUKÁŠ KUPKA	PODPIS:	 HESCON s. r. o. NÁM. SV. ANNY 20C/7269 911 01 TRENČÍN	
ZODP. PROJEKTANT	ING. ERIK HRNČIAR	PODPIS: 		

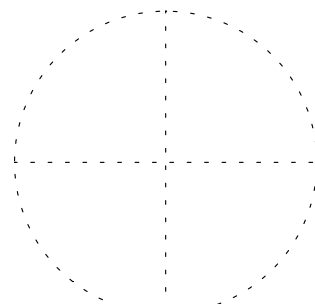STUPEŇ	DOKUMENTÁCIA PRE STAVEBNÉ POVOLENIE	AUTORIZAČNÁ PEČIATKA 		
ČASŤ PD	E1. DOKUMENTÁCIA STAVEBNÝCH OBJEKTOV A INŽINIERSKÝCH SIETÍ			
OBJEKT	SO102 HALA PRE DRVIČ			
PROFESIA	100_ARCHITEKTONICKO-STAVEBNÉ RIEŠENIE			
NÁZOV	PÔDORYS ZÁKLADOV	MIERKA 1:100	FORMÁT 3xA4	DÁTUM 01/2020

ČÍSLO PROJEKTU	STAVBA	STUPEŇ	ČASŤ PD	OBJEKT	PROFESIA	ČÍSLO VÝKRESU	REVÍZIA
2019026	BRO	-	PSP	E1	SO102	100	200100