



POHLAD ZADNÝ - NOVÝ STAV M 1:75

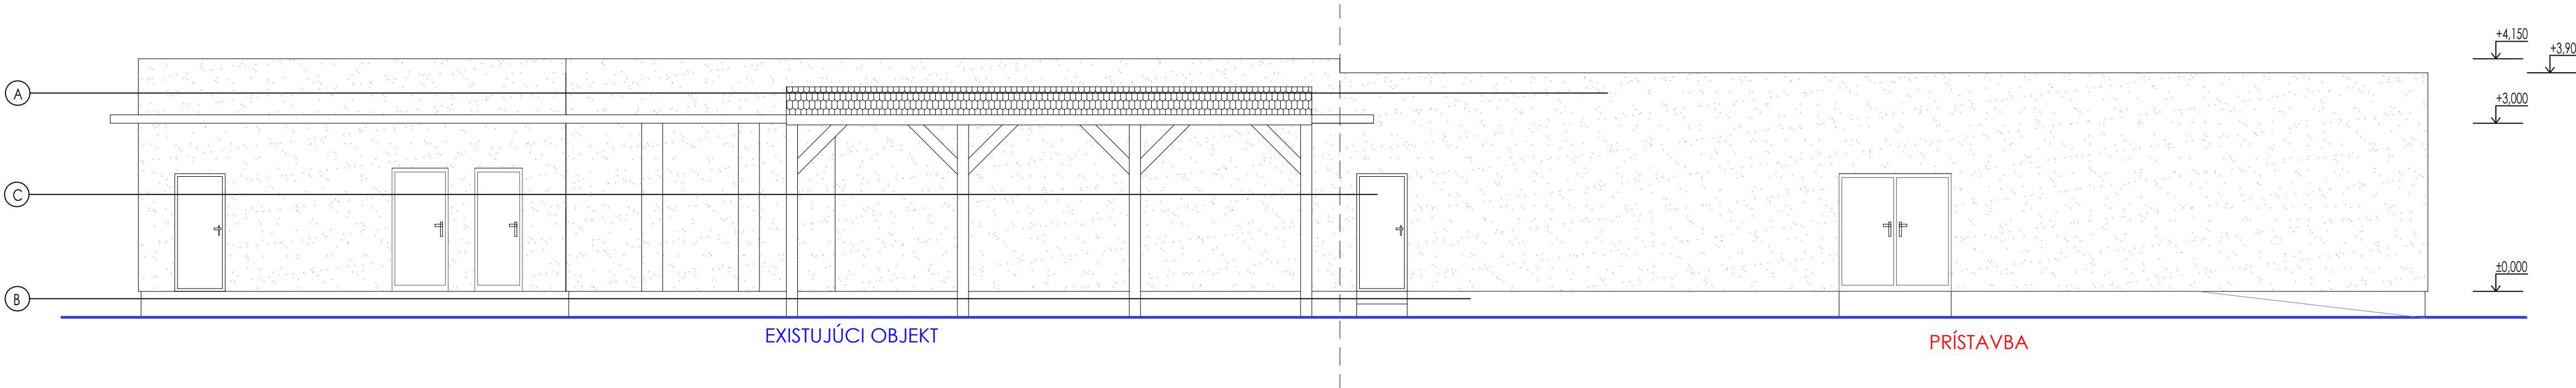

POHLAD BOČNÝ - NOVÝ STAV

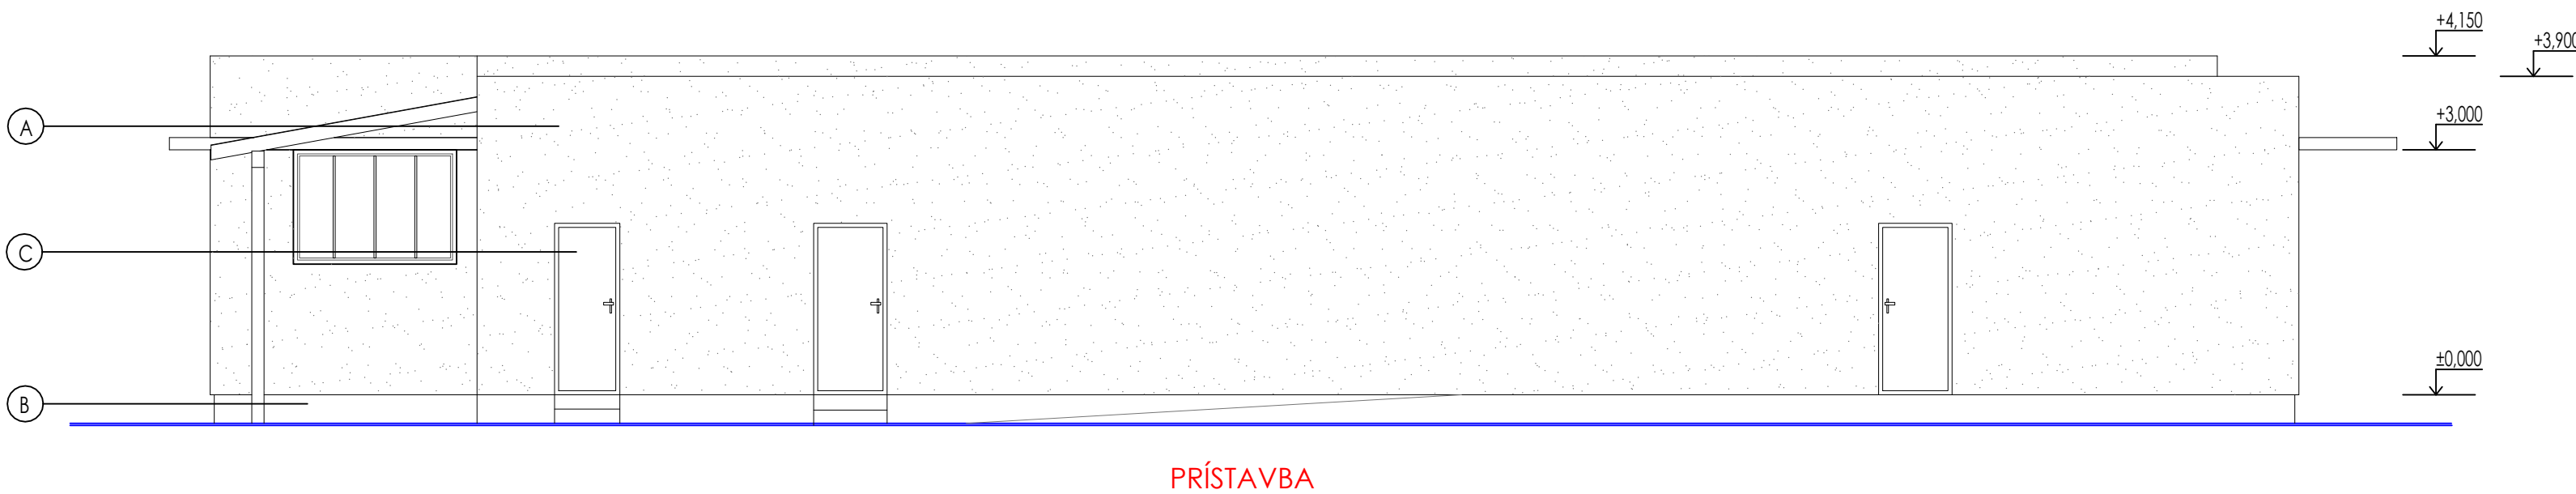

LEGENDA POVRCHOVÝCH ÚPRAV:

- Ⓐ POVRCHOVÁ OMIETKOVÁ VRSTVA
- Ⓑ POVRCHOVÁ OMIETKOVÁ VRSTVA - SOKEL
- Ⓒ PLASTOVÉ OKNÁ A DVERE, ZASKLENÉ IZOL. TROJSKLOM

POZNÁMKA:

- VŠETKY FAREBNÉ ODTIENE PODLA INDIVIDUÁLNEHO VÝBERU INVESTORA
- PRI VÝSTAVBE JE NUTNÉ DODRŽAŤ VŠETKY PREDPISY A ŠPECIFIKÁCIE PODLA NARIADENÍ VÝROBCOV STAVEBNÝCH MATERIÁLOV A PRVKOV, KTORÉ NIE SÚ V PROJEKTE BLIŽŠIE ŠPECIFIKOVANÉ.
- PRI NEŠPECIFIKOVANÍ KRITÉRIÍ, VLASTNOSTÍ A POSTUPOV JE NUTNÉ DODRŽAŤ ZÁKONY, VZN, TECHNICKÉ NORMY A PREDPISY.
- TECHNICKÁ SPRÁVA, JEJ PRÍLOHY AKO AJ VYJADRENIA VŠETKÝCH ÚČASTNÍKOV STAVEBNÉHO KONANIA, TVORIA NEDELITELNÚ SÚČASŤ PROJEKTOVEJ DOKUMENTÁCIE.

STAVBA: REVITALIZÁCIA EXPERIMENTÁLNEHO CENTRA VÝKRMNOSTI A VÝŤAŽNOSTI			
OBSAH: POHLADY - NOVÝ STAV		PROJEKT PRE STAVEBNÉ POVOLENIE	
INVESTOR		Slovenská poľnohospodárska univerzita v Nitre	
MIESTO STAVBY		Nitra, parc.č. 1185,1183/2, 1183/1, k.ú. Chrenová	
GEN. PROJEKTANT		ING.PETER CANDRÁK,out.stav.inž., Hurbanova 2, 95301 Zlaté Moravce	
ZODP. PROJEKTANT		ING.PETER CANDRÁK, ING. ĽUBOMÍR CANDRÁK	
VYPRACOVAL		ING.ERIKA ZAŤKOVÁ	
		ČÍSLO VÝKRESU	
		N06	
		PARÉ	
		ARCHITEKTÚRA	
		MIERKA	
		1 : 75	
		FORMÁT	
		3xA4	
		DÁTUM	
		01 / 2023	