REZ A – A'

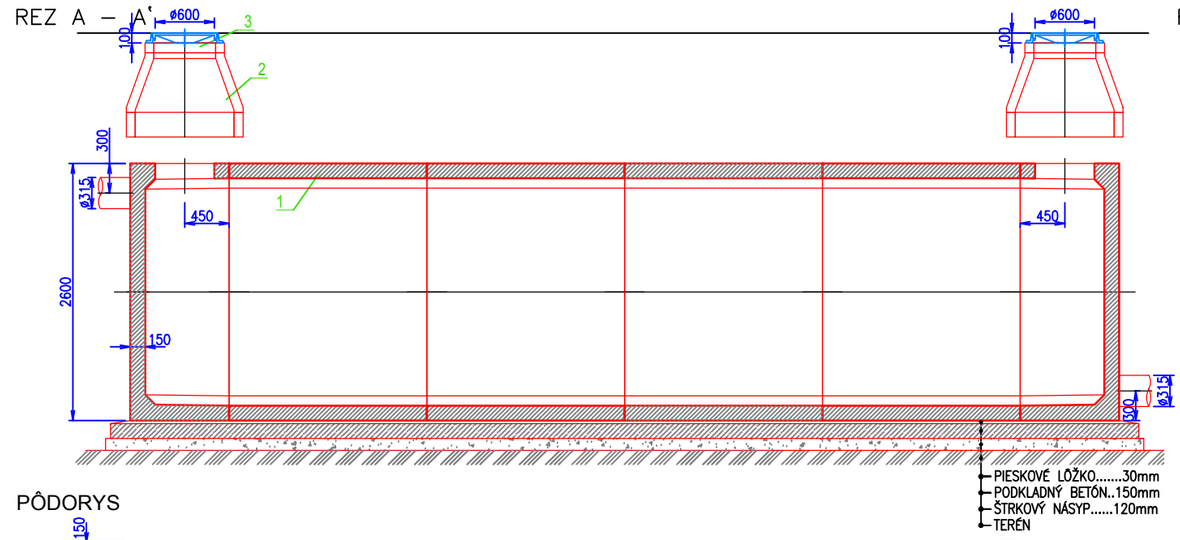

REZ B+B'

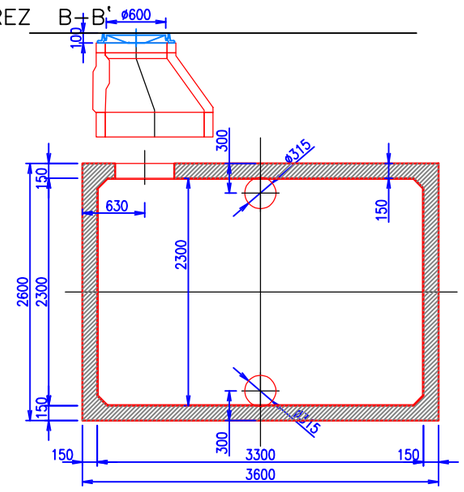

PÔDORYS

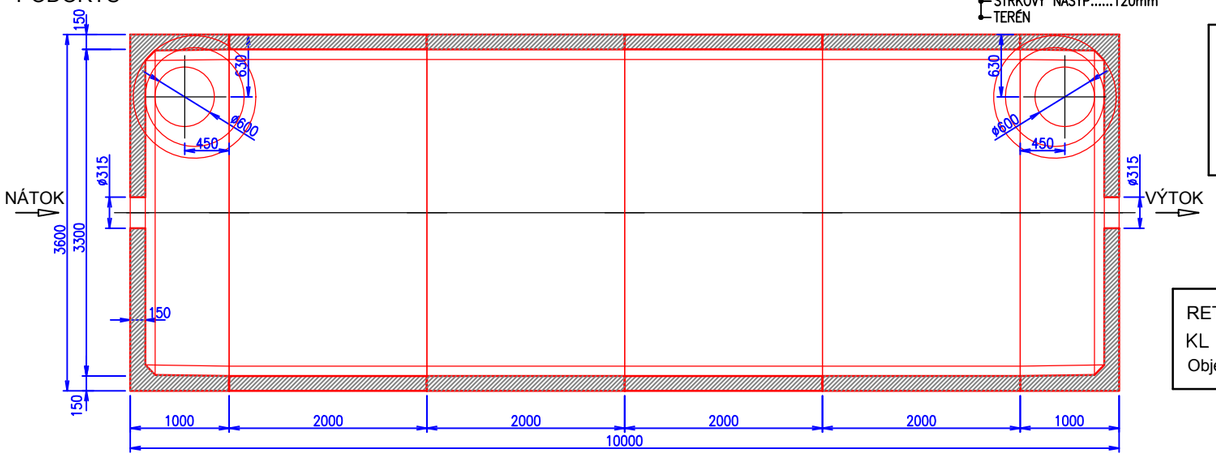

1 BETÓNOVÁ NÁDRŽ 2 BETÓNOVÁ SKRUŽ 3 POKLOP Ø600 * NÁTOK A VÝTOK MOŽNO OSADIŤ PODLA POTREBY, DN POTRUBIA PODLA POTREBY	ZAŤAŽENIE POKLOPU 400kN MAX.VÁHA 8,5t HLBKA OSADENIA H=

RETENČNÁ NÁDRŽ KL RN 65 Objem 65 m3	KLARTEC, spol. s r. o. Mikovíniho 8 917 01 Trnava

POZNÁMKY:

- V NESTABILNÝCH PODMIENKACH, ALEBO V MIESTACH KDE DOCHÁDZA K POHYBU AUTOMOBILOV V BLÍZKOSTI OSADENEJ RŠ SA DOPORUČUJE PO CELOM OBVODE A PO CELEJ VÝŠKE ŠACHTU SPEVNIŤ
- PRED ZAHÁJENÍM ZEMNÝCH PRÁC NA VONKAJŠOM VODOVODE/KANALIZÁCII JE POTREBNÉ PREVERIŤ NIVELETU A VÝŠKOVÉ ULOŽENIE VEREJNÉHO VODOVODU/KANALIZÁCIE!
- PRESNÁ DIMENZÁCIA POTRUBNÝCH ROZVODOV BUDE SÚČASŤOU REALIZAČNÉHO PROJEKTU
- TECHNICKÁ SPRÁVA JE NEODDELITELNOU SÚČASŤOU PROJEKTOVEJ DOKUMENTÁCIE
- DODRŽAŤ MINIMÁLNU VZDIALENOSŤ OSADENIA ŽUMPY OD ZDROJA PITNEJ VODY – 13 m

ZODPOVEDNÝ PROJEKTANT:	ING. ZOLTÁN FARKAŠ	PROJEKT s.r.o. PROJEKTY TZB i5.imrichsanka@gmail.com 931 01 ŠAMORÍN, DUNAJSKÁ 31
KONTROLOVAL:	ING. IMRICH SÁNKA	
VYPRACOVAL:	ING. IMRICH SÁNKA	
INVESTOR:	KRÁSNO NAD KYSUCOU, UL. 1. MÁJA 1255; 023 02 KRÁSNO NAD KYSUCOU	FORMÁT: 2xA4
		DÁTUM: 1/2020
SYSTÉM ZHODNOCOVANIA BRO V KRÁSNO NAD KYSUCOU		STUPEŇ: DSP
MIESTO	KRASNO NAD KYSUCOU č.p.: 515/72, 515/73; K.Ú.: KRÁSNO NAD KYSUCOU	MIERKA: 1:50
PROFESIA	SO 06 – AREÁLOVÁ KANALIZÁCIA	Č. VÝKRESU: 006
PREDMET VÝKRESU	Podzemná betónová nádrž na výluh 6m3	