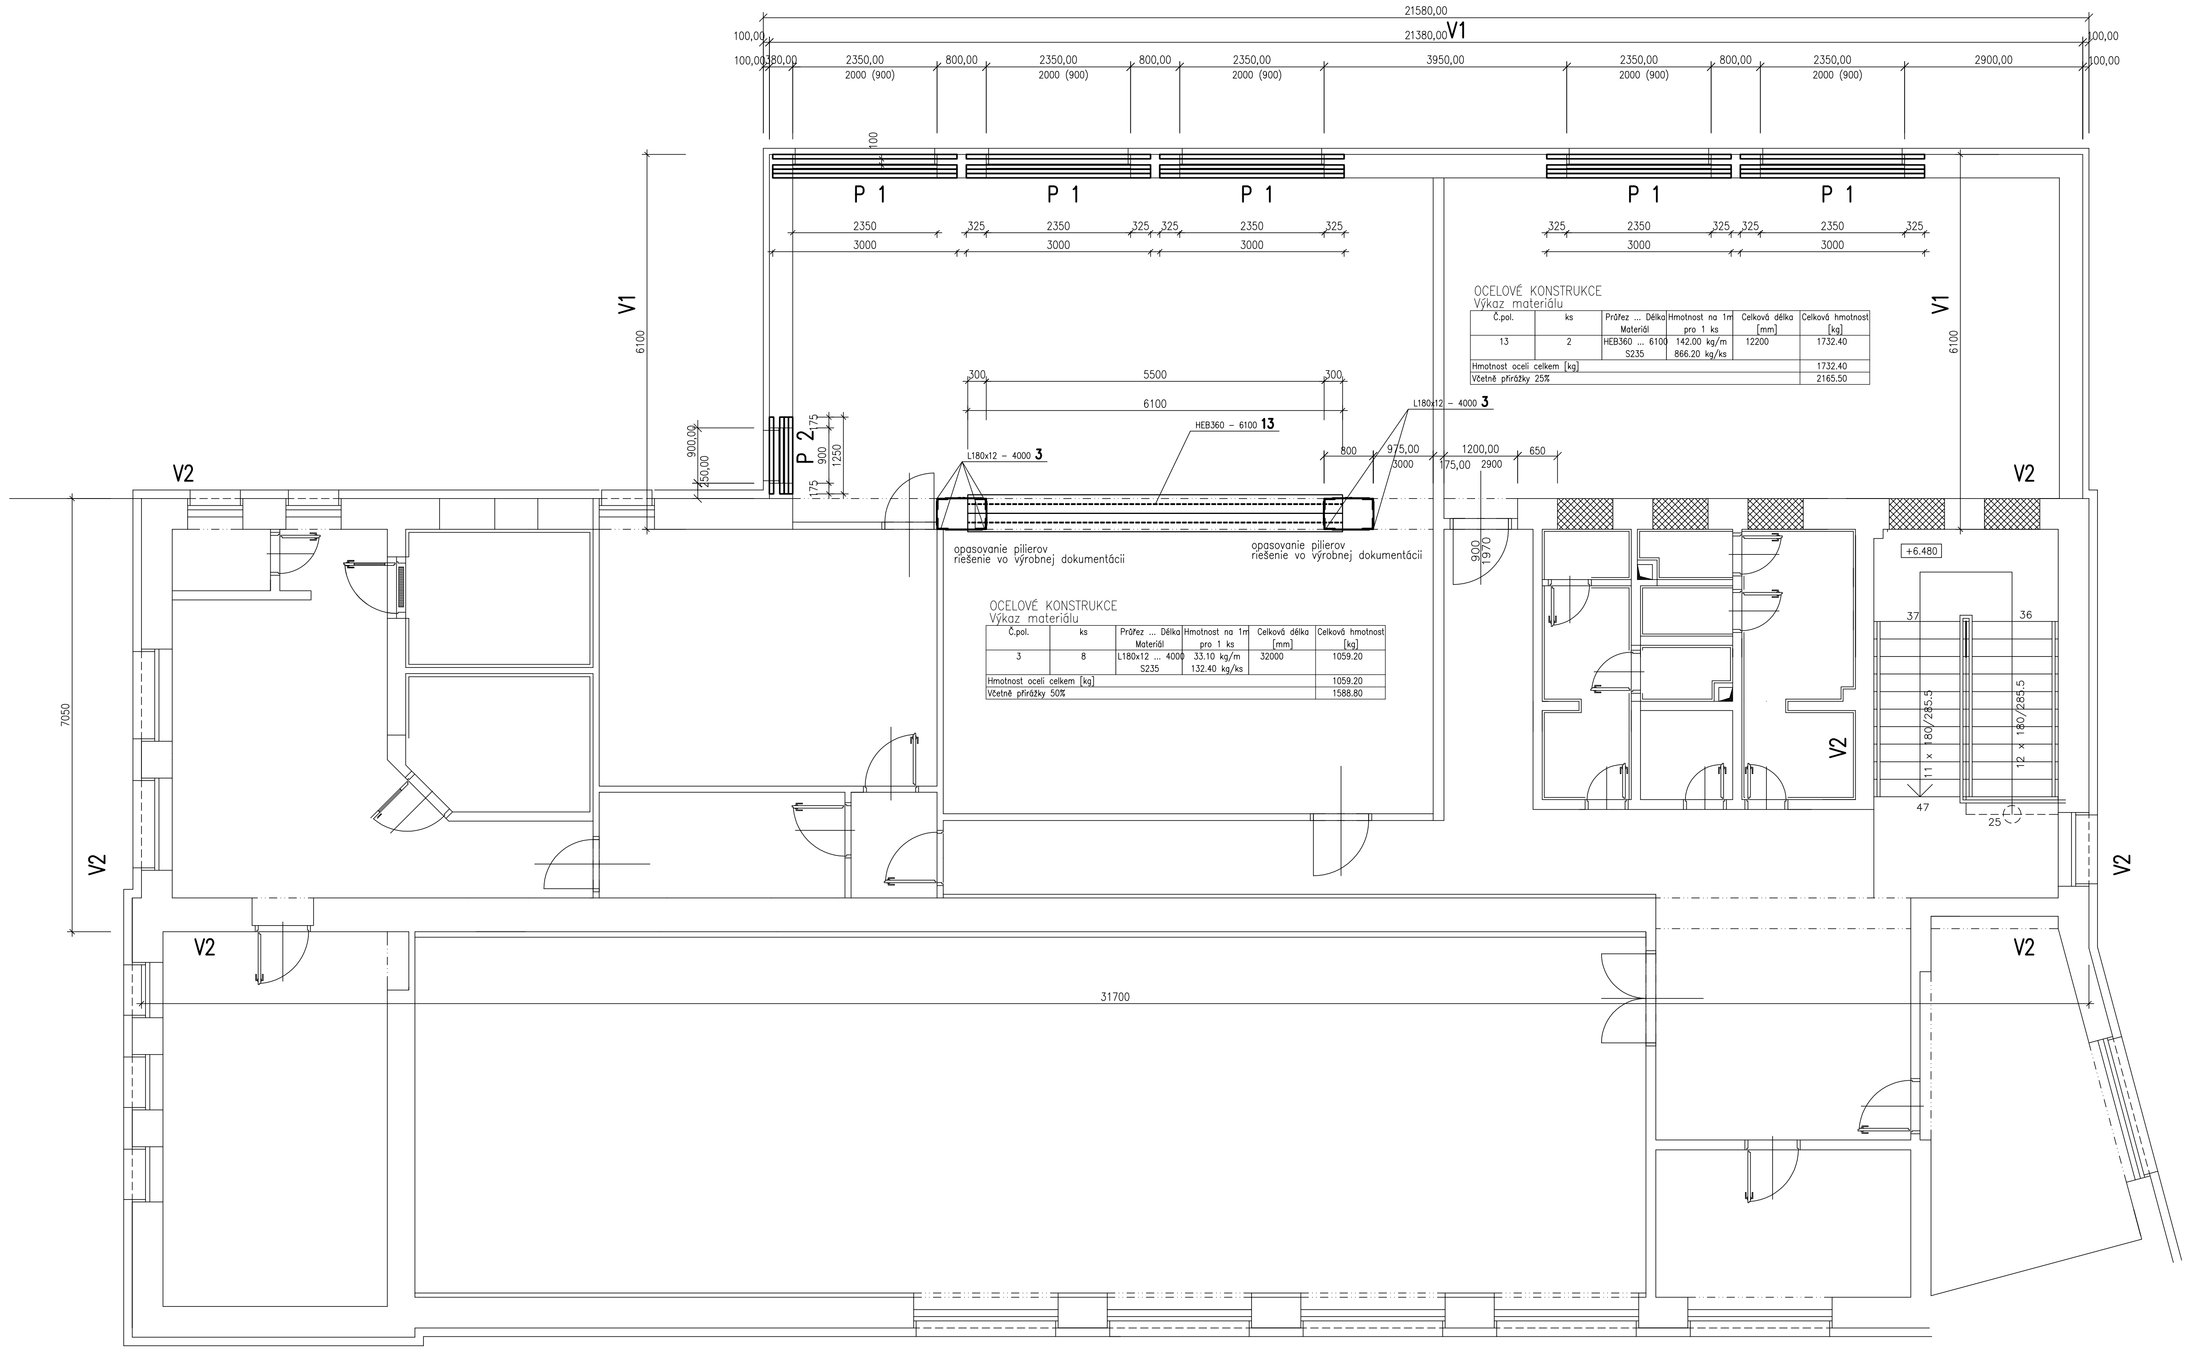

PL1 ks 52

OCEĽOVÉ KONSTRUKCE
Výkaz materiálu

Č.pol.	ks	Průřez ... Délka Materiál	Hmotnost na 1m pro 1 ks	Celková délka [mm]	Celková hmotnost [kg]
1	52	PL15–250–250 S235	7.36 kg/ks		382.69
2	104	L80 ... 100 S235	5.94 kg/m 0.59 kg/ks	10400	61.78
Hmotnost ocelí celkem [kg]					444.47
Včetně přirážky 50%					666.70

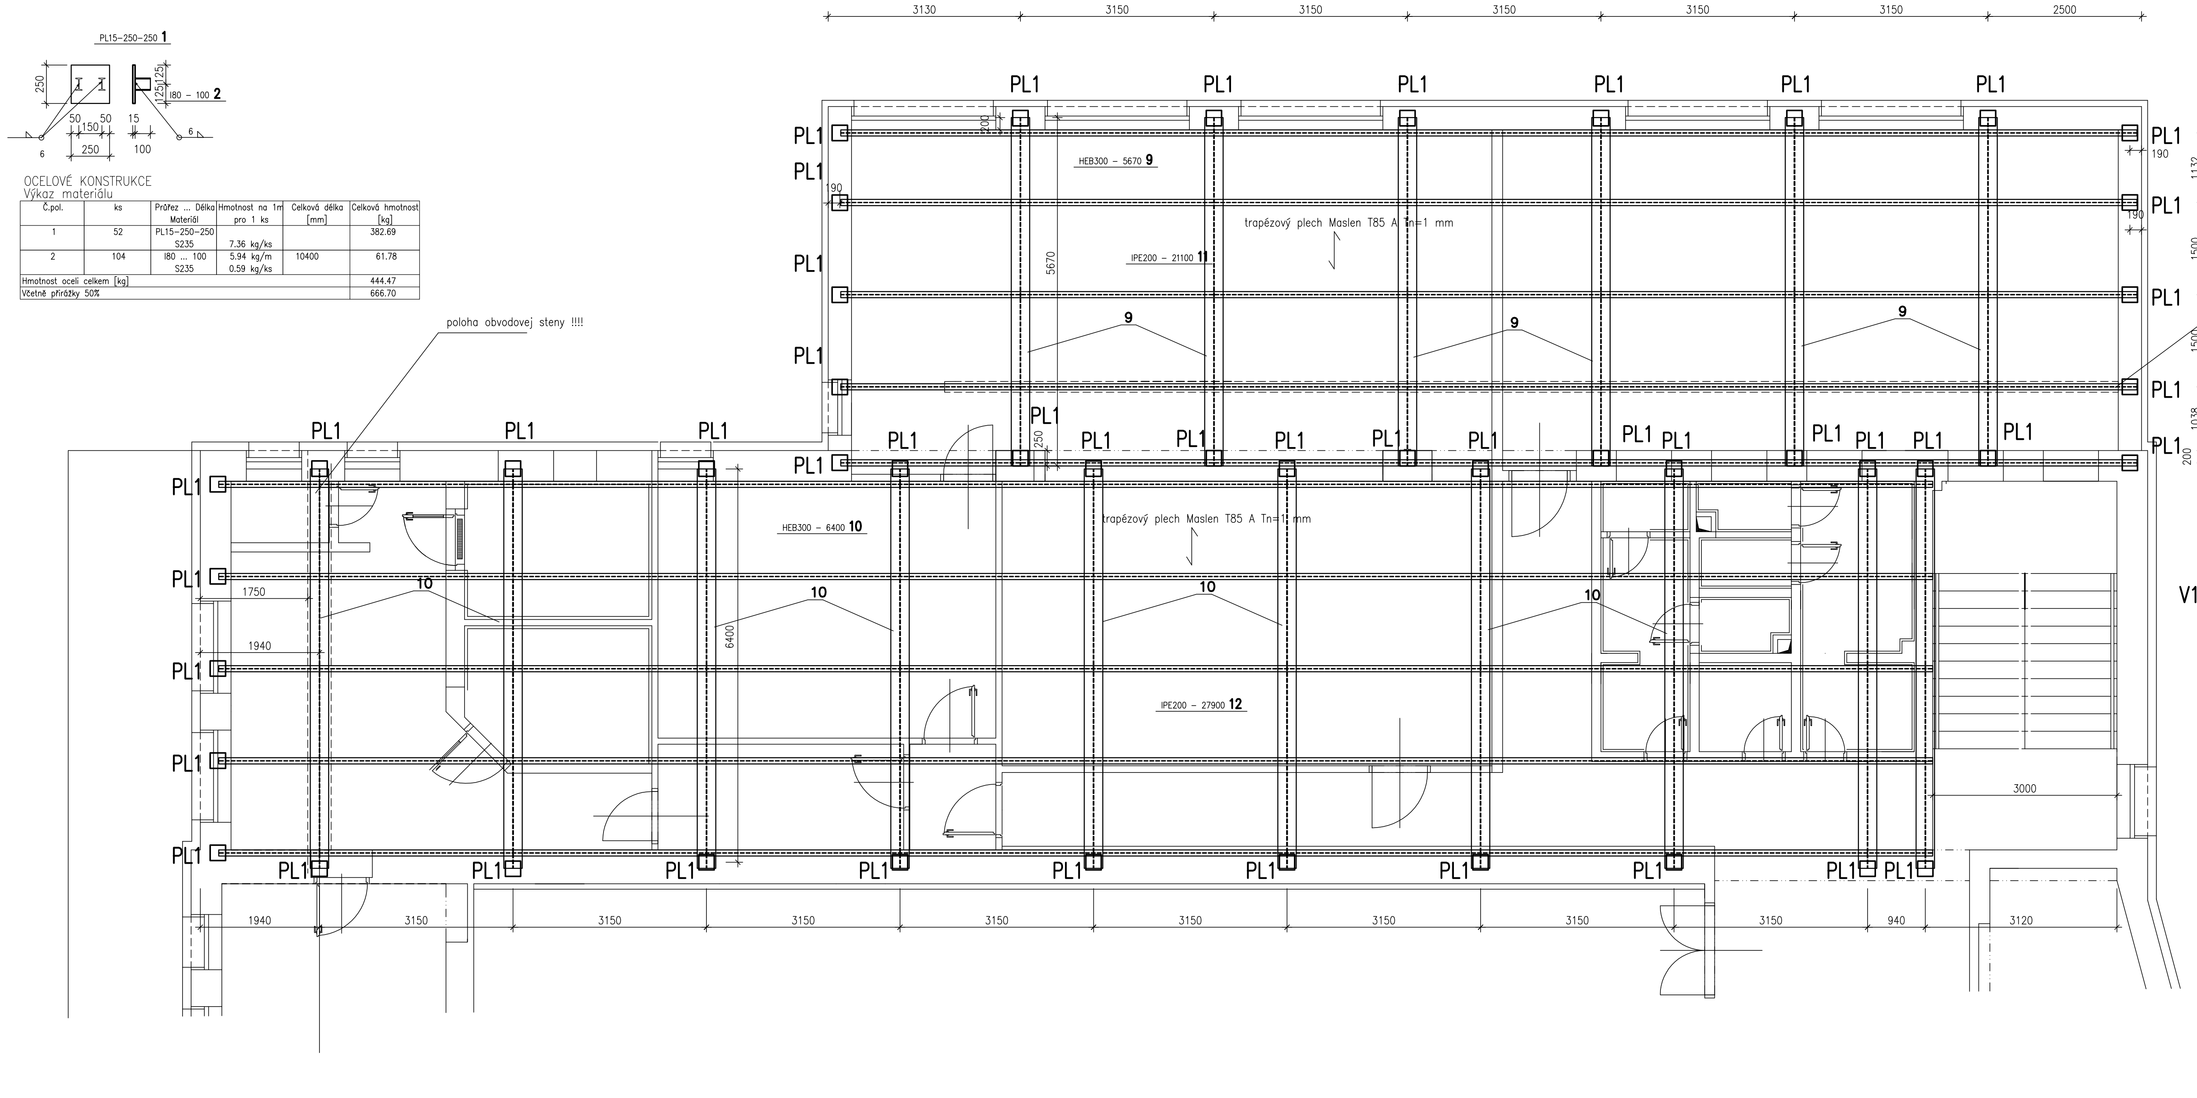

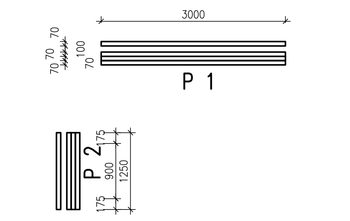

Preklad Porotherm KP7 3000 mm ks 20

Preklad Porotherm KP7 1250 mm ks 4

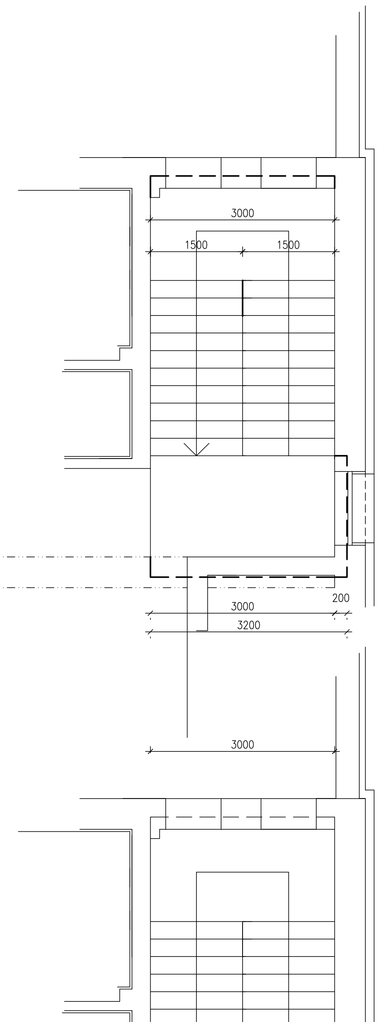

poloha akustickej priečky !!!!

OCEĽOVÉ KONSTRUKCE
Výkaz materiálu

Č.pol.	ks	Průřez ... Délka Materiál	Hmotnost na 1m pro 1 ks	Celková délka [mm]	Celková hmotnost [kg]
9	6	HEB300 ... 5670 S235	117.00 kg/m 663.39 kg/ks	34020	3980.34
10	10	HEB300 ... 6400 S235	117.00 kg/m 748.80 kg/ks	64000	7488.00
11	5	IPE200 ... 21100 S235	22.40 kg/m 472.64 kg/ks	105500	2363.20
12	5	IPE200 ... 27900 S235	22.40 kg/m 624.96 kg/ks	139500	3124.80
Hmotnost ocelí celkem [kg]					16956.34
Včetně přirážky 35%					22891.06

trapézový plech Maslen T85 A Tn=1 mm 350 m2

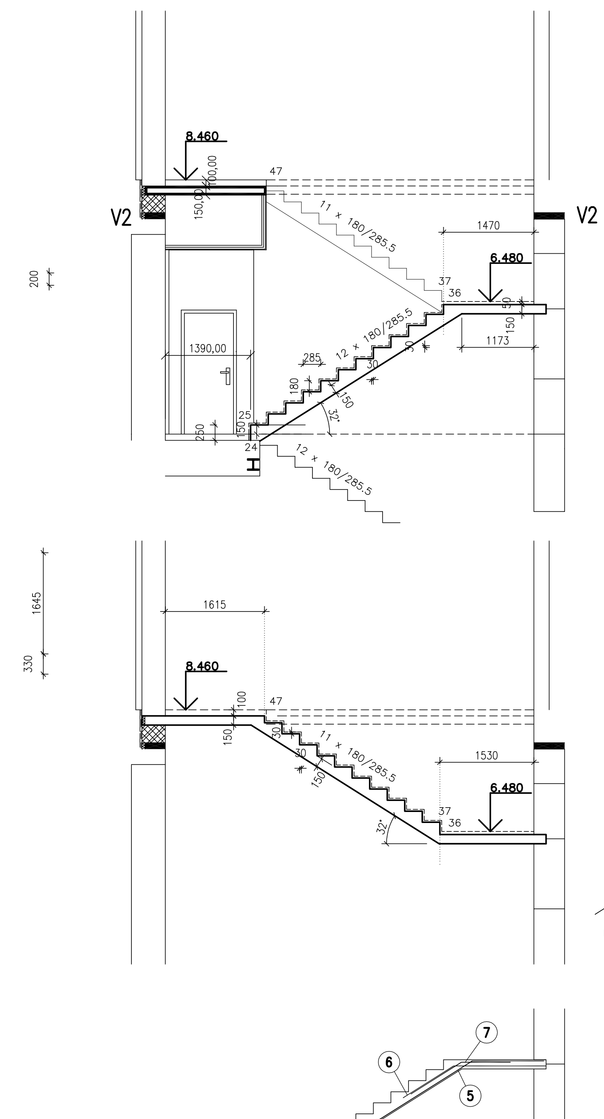

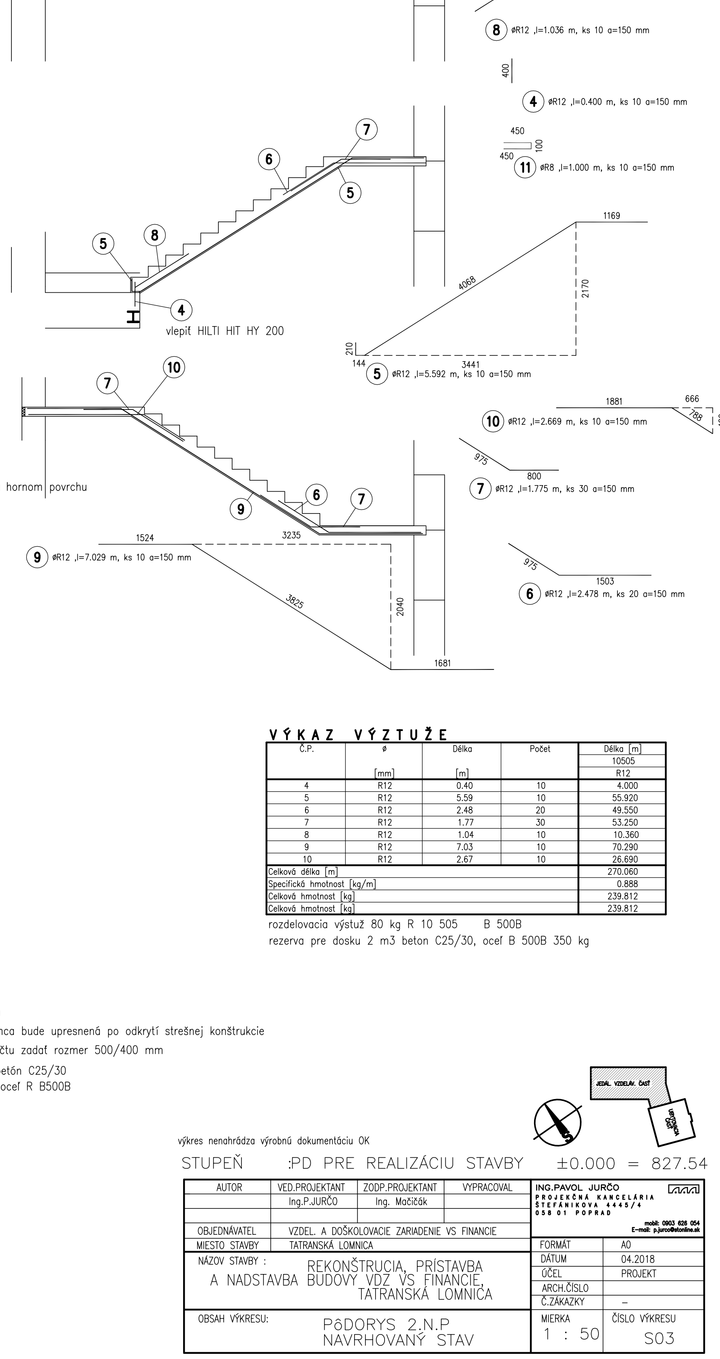

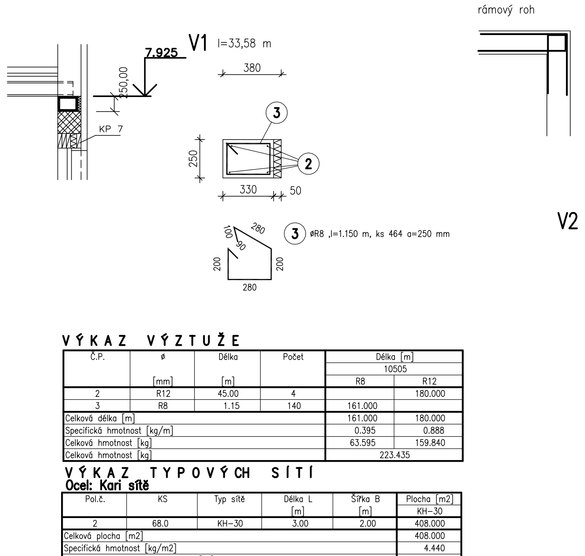

rámový roh

V2 l= 85 m
výška venca bude upresnená po odkrytí strešnej konštrukcie
do rozpočtu zadať rozmer 500/400 mm
18 m3 betón C25/30
2 tony ocel R B500B

VÝKAZ VÝZTUŽE

Č.P.	ø [mm]	Délka [m]	Počet	Délka [m] 10505 R8	R12
2	R12	45.00	4		180.000
3	R8	1.15	140	161.000	
Celková délka [m]				161.000	180.000
Specifická hmotnost [kg/m]				0.395	0.888
Celková hmotnost [kg]				63.595	159.840
Celková hmotnost [kg]					223.435

VÝKAZ TYPOVÝCH SÍTÍ
Ocel: Kari sítě

Poz.č.	KS	Typ sítě	Délka L [m]	Šířka B [m]	Plocha [m2] KH–30
2	68.0	KH–30	3.00	2.00	408.000
Celková plocha [m2]					408.000
Specifická hmotnost [kg/m2]					4.440
Celková hmotnost podle typu sítě [kg]					1811.520
Celková hmotnost [kg]					1811.520

nadbetonávka 50 mm betón C25/30 položiť na trapezový plech prekrytie v oboch smeroch 300 mm

VÝKAZ VÝZTUŽE

Č.P.	ø [mm]	Délka [m]	Počet	Délka [m] 10505 R8	R12
4	R12	0.40	10		4.000
5	R12	5.59	10		55.920
6	R12	2.48	20		49.550
7	R12	1.77	30		53.250
8	R12	1.04	10		10.360
9	R12	7.03	10		70.290
10	R12	2.67	10		26.690
Celková délka [m]					270.060
Specifická hmotnost [kg/m]					0.888
Celková hmotnost [kg]					239.812
Celková hmotnost [kg]					239.812

rozdelovacia výstuž 80 kg R 10 505 B 500B
rezerva pre dosku 2 m3 beton C25/30, ocel B 500B 350 kg

výkres nenahrádza výrobnú dokumentáciu OK

STUPEŇ :PD PRE REALIZÁCIU STAVBY ±0.000 = 827,54

AUTOR	VED.PROJEKTANT	ZODP.PROJEKTANT	VYPRACOVAL
	Ing.P.JURČO	Ing. Maťošák	
OBJEDNÁVATEL	VZDEL. A DOŠKOLOVACIE ZARIADENIE VS FINANCIE		
MIESTO STAVBY	TATRANSKÁ LOMNICA		

NÁZOV STAVBY : REKONŠTRUKCIA, PRÍSTAVBA A NADSTAVBA BUDOVY VDZ VS FINANCIE, TATRANSKÁ LOMNICA

OBSAH VÝKRESU: PÔDORYS 2.N.P NAVRHOVANÝ STAV

ING.PAVOL JURČO
PROJEKČNÁ KANCELÁRIA
ŠTEFÁNIKOVA 844/8
058 01 POPRAD
mobil: 0903 828 484
E-mail: p.jurco@stonline.sk

FORMÁT	A0
DÁTUM	04.2018
ÚČEL	PROJEKT
ARCH.ČÍSLO	
Č.ZÁKAZKY	–
MIERKA	1 : 50
ČÍSLO VÝKRESU	S03