PôDORYS 1.NP - NAVRHOVANÝ STAV M 1 : 50

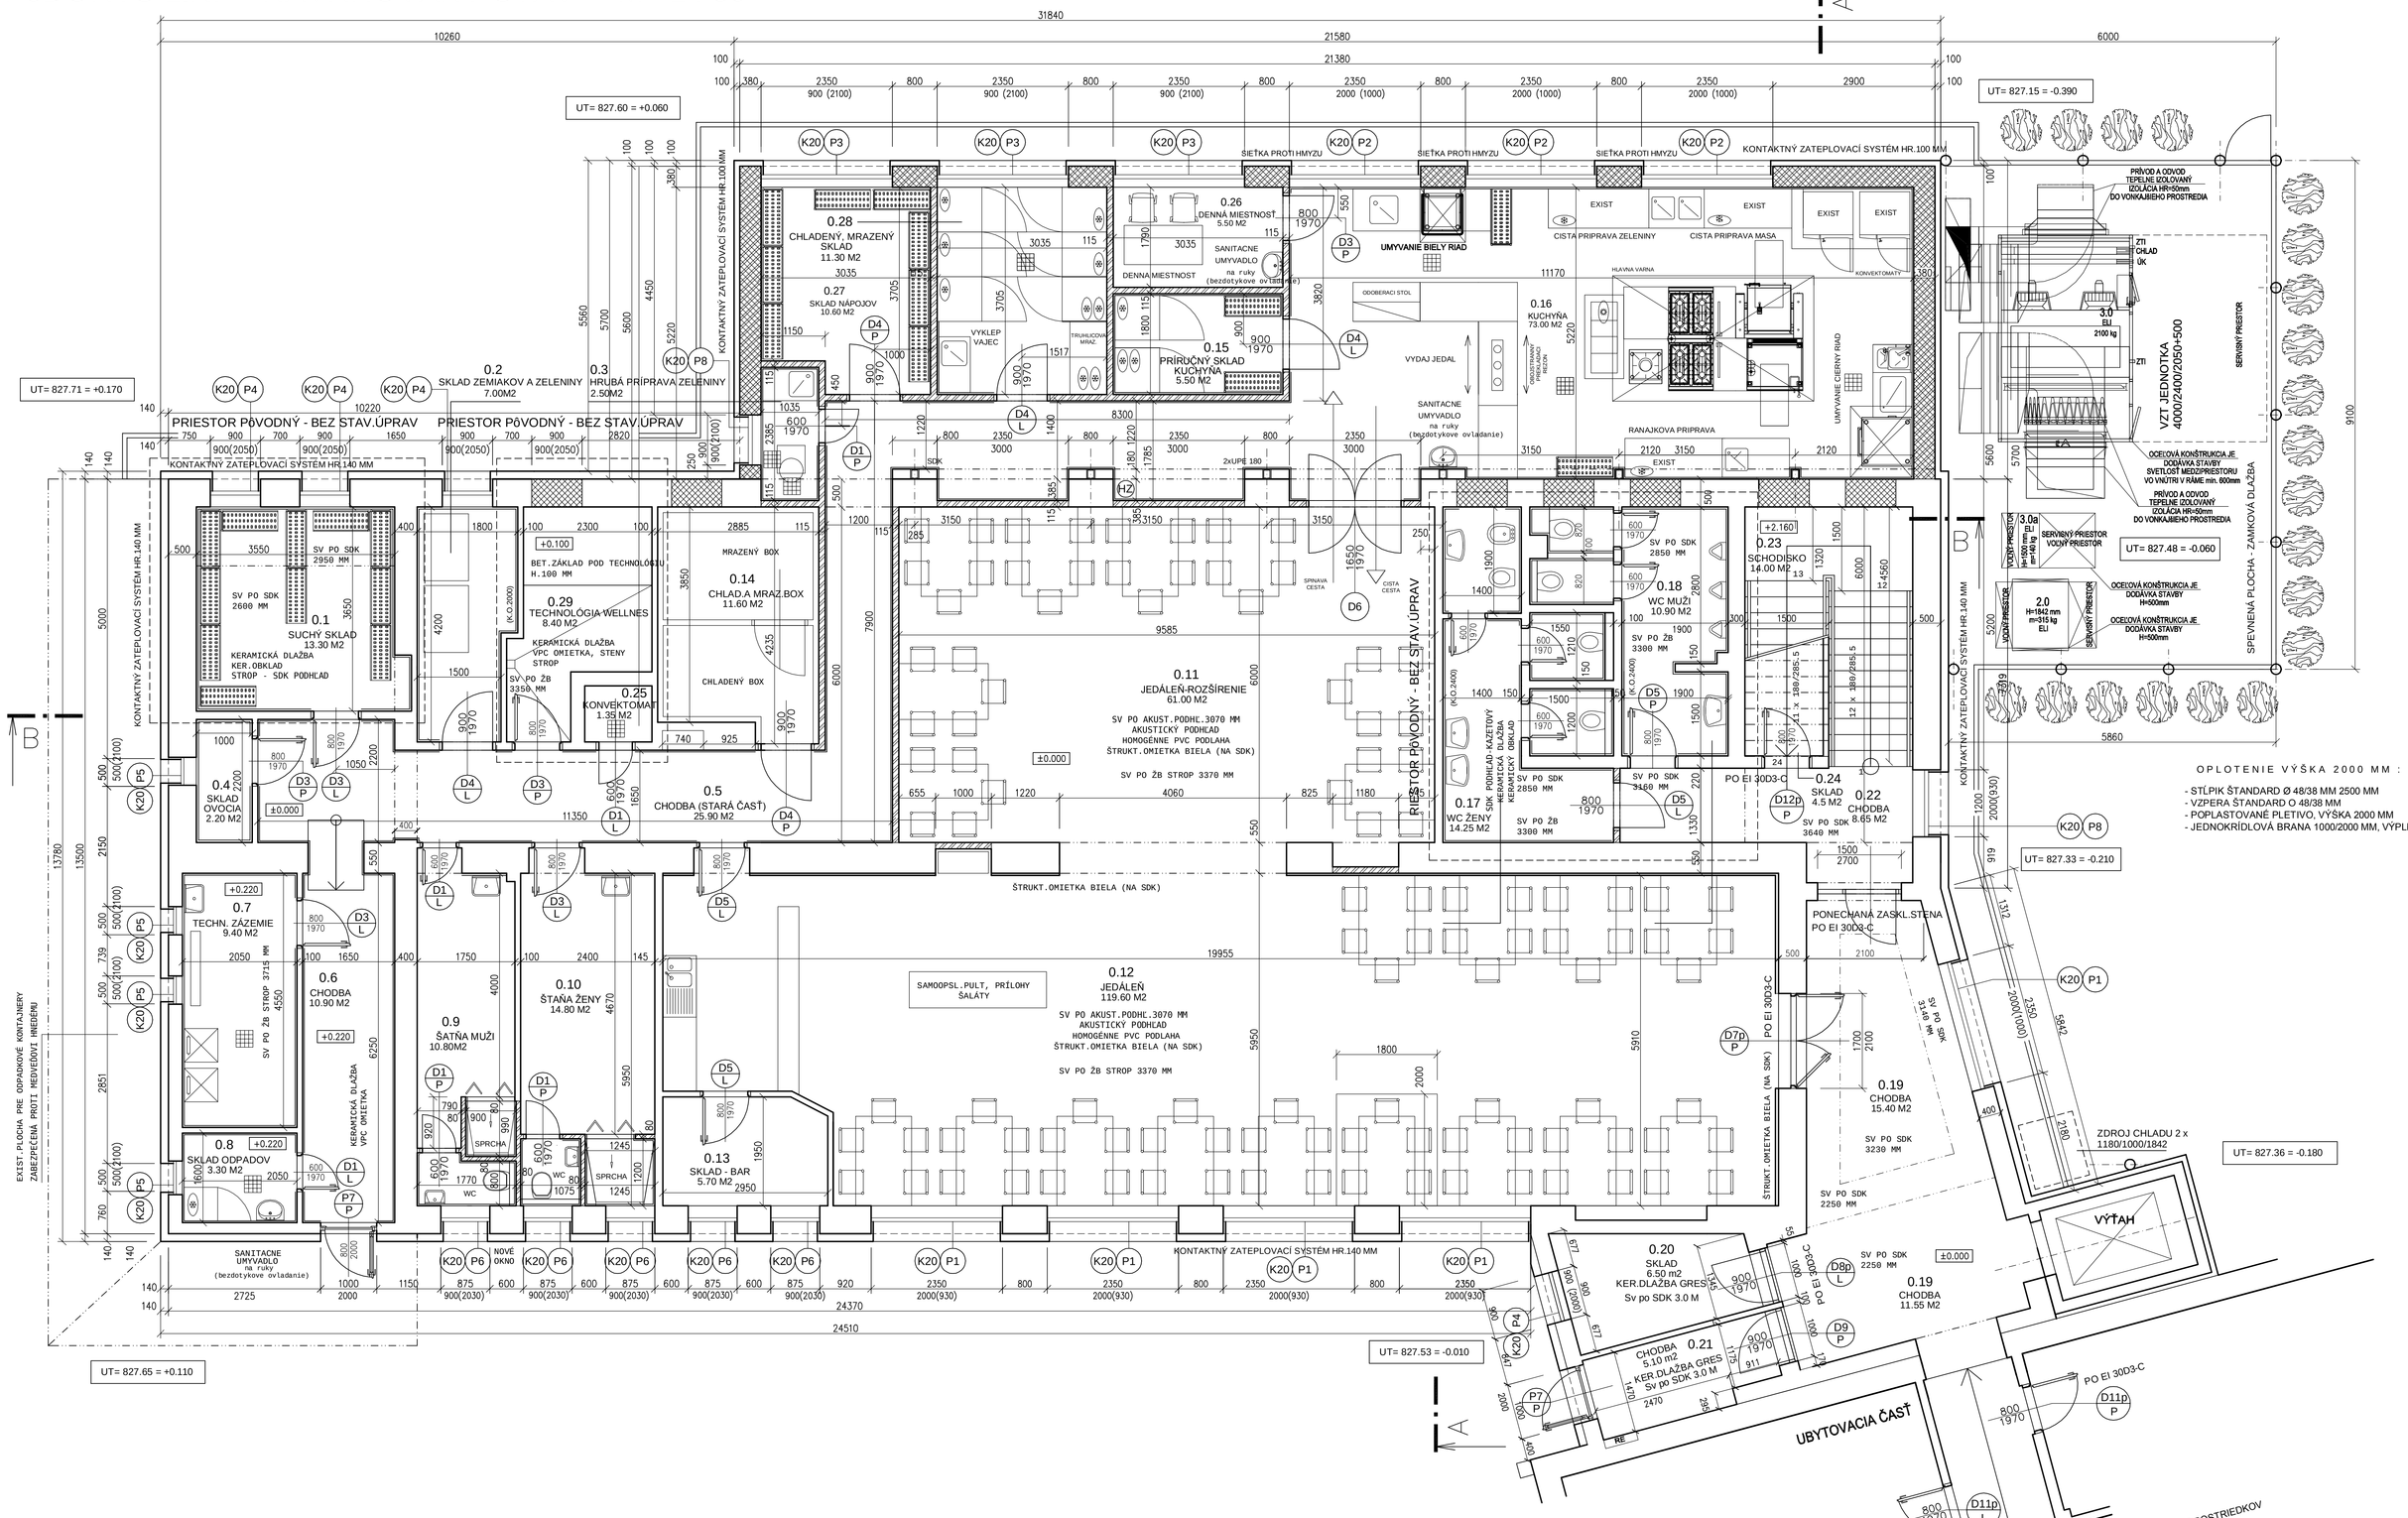

LEGENDA MIESTNOSTÍ A POVRCHOVÝCH ÚPRAV

Č.M.	NÁZOV MIESTNOSTI	PODLAHA m2	PODLAHA DRUH – OZNAČENIE	POVRCHY STIEN	POVRCHY STROPU	POZNÁMKA
0.1	SUCHÝ SKLAD	13.30	STARÝ STAV: KERAMICKÁ DLAŽBA	KERAMICKÝ OBKLAD	SDK – PODHĽAD MALBA	PRIESTOR BEZ ZMENY
			NOVÝ STAV: PôVODNÁ BEZ ZMENY	PôVODNÁ BEZ ZMENY	PôVODNÁ BEZ ZMENY	
0.2	SKLAD ZEMIAKOV ZELENINY	7.00	STARÝ STAV: KERAMICKÁ DLAŽBA	VÁP.CEM.ŠTUKOVÁ MALBA, KO–1500 MM	VPC OMIETKA MALBA, SV.3330MM	PAČOK, 2xMALBA TEXTÚRA MALIARSKA ZMES
			NOVÝ STAV: KERAM. DLAŽBA PROTIŠMYKOVÁ (P04)	JEMNÁ VÁP.CEM.OMIETKA SUCH.OMIETK.ZMES, KO	SDK – PODHĽAD MALBA – SV 3150 MM	KER.OBKLAD H 2000 MM SV PO SDK: 3150MM
0.3	HRUBÁ PRÍPRAVA ZELENINY	2.50	STARÝ STAV: —	—	—	PAČOK, 2xMALBA TEXTÚRA MALIARSKA ZMES
			NOVÝ STAV: KERAM. DLAŽBA PROTIŠMYKOVÁ (P02)	ŠTUKOVÁ VPC OMIETKA SUCH.OMIETK.ZMES, KO	SDK – PODHĽAD MALBA – SV 3350 MM	KER.OBKLAD H 2200 MM SV PO SDK: 3350MM
0.4	SKLAD OVOCIA	2.20	STARÝ STAV: KERAMICKÁ DLAŽBA	VÁP.CEM.ŠTUKOVÁ MALBA, KO–2000 MM	VÁP.CEM.ŠTUKOVÁ MALBA, SV.3450 MM	PAČOK, 2xMALBA TEXTÚRA MALIARSKA ZMES
			NOVÝ STAV: KERAM. DLAŽBA PROTIŠMYKOVÁ (P04)	JEMNÁ VÁP.CEM.OMIETKA SUCH.OMIETK.ZMES, KO	SDK – PODHĽAD MALBA – SV 3150 MM	KER.OBKLAD H 2000 MM SV PO SDK: 3150MM
0.5	CHODBA	25.90	STARÝ STAV: KERAMICKÁ DLAŽBA	VÁP.CEM.ŠTUKOVÁ MALBA, KO–1500 MM	KAZET.PODHĽ.SV 2875 SV.3350 MM	PAČOK, 2xMALBA TEXTÚRA MALIARSKA ZMES
			NOVÝ STAV: KERAM. DLAŽBA PROTIŠMYKOVÁ (P04)	JEMNÁ VÁP.CEM.OMIETKA SUCH.OMIETK.ZMES, KO	SDK – PODHĽAD MALBA – SV 2850 MM	KER.OBKLAD H 2200 MM SV PO SDK: 2850MM
0.6	CHODBA	10.90	STARÝ STAV: KERAMICKÁ DLAŽBA	VÁP.CEM.ŠTUKOVÁ MALBA	KAZET.PODHĽ.SV 2770 SV.3730 MM	PAČOK, 2xMALBA TEXTÚRA MALIARSKA ZMES
			NOVÝ STAV: KERAM. DLAŽBA PROTIŠMYKOVÁ (P04)	JEMNÁ VÁP.CEM.OMIETKA SUCH.OMIETK.ZMES, KO	SDK – PODHĽAD MALBA – SV 2800 MM	KER.OBKLAD H 2200 MM SV PO SDK: 2820 MM
0.7	TECHNICKÉ ZÁZEMIE KUCHYNE	9.40	STARÝ STAV: KERAMICKÁ DLAŽBA	VÁP.CEM.ŠTUKOVÁ MALBA, KO–2250 MM	KAZET.PODHĽ.SV 2800 SV.3720 MM	PAČOK, 2xMALBA TEXTÚRA MALIARSKA ZMES
			NOVÝ STAV: KERAM. DLAŽBA PROTIŠMYKOVÁ (P06)	JEMNÁ VÁP.CEM.OMIETKA SUCH.OMIETK.ZMES, KO	SDK–I – PODHĽAD MALBA – SV 2800 MM	KER.OBKLAD H 2250 MM SV PO SDK: 2800MM
0.8	SKLAD ODPADOV	3.30	STARÝ STAV: KERAMICKÁ DLAŽBA	VÁP.CEM.ŠTUKOVÁ MALBA	KAZET.PODHĽ.SV 2580 SV.3730 MM	PAČOK, 2xMALBA TEXTÚRA MALIARSKA ZMES
			NOVÝ STAV: KERAM. DLAŽBA PROTIŠMYKOVÁ (P04)	JEMNÁ VÁP.CEM.OMIETKA SUCH.OMIETK.ZMES, KO	SDK – PODHĽAD MALBA – SV 2600 MM	KER.OBKLAD H 2000 MM SV PO SDK: 2600MM
0.9	ŠATŇA MUŽI	10.80	STARÝ STAV: KERAMICKÁ DLAŽBA	VÁP.CEM.ŠTUKOVÁ SPRCHA,WC–KO–2,3 M	KAZET.PODHĽ.SV 2790 SV.3360 MM	SPRCHA SDK–I DLAŽBA R10–B
			NOVÝ STAV: KERAM. DLAŽBA PROTIŠMYKOVÁ (P09)	JEMNÁ VÁP.CEM.OMIETKA SUCHÁ OMETK.ZMES	SDK – PODHĽAD	SPRCHA,WC – KO SV 3150 MM
0.10	ŠATŇA ŽENY	14.80	STARÝ STAV: KERAMICKÁ DLAŽBA	VÁP.CEM.ŠTUKOVÁ MALBA, KO–1500 MM	VPC OMIETKA MALBA, SV.3340MM	SPRCHA SDK–I DLAŽBA R10–B
			NOVÝ STAV: KERAM. DLAŽBA PROTIŠMYKOVÁ (P09)	JEMNÁ VÁP.CEM.OMIETKA SUCHÁ OMETK.ZMES	SDK – PODHĽAD	SPRCHA,WC – KO SV 3150 MM
0.11	JEDÁLEŇ–ROZŠÍRENIE	66.50	STARÝ STAV: KERAMICKÁ DLAŽBA	VÁP.CEM.ŠTUKOVÁ MALBA, KO–2150 MM	VPC OMIETKA SV. 3370 MM	
			NOVÝ STAV: HOMOGÉNNE PVC (P07)	ŠTRUKTUR.OMIETKA	AKUSTICKÝ PODHĽAD Fokus Ds SV 3070 MM	

LEGENDA MIESTNOSTÍ A POVRCHOVÝCH ÚPRAV

Č.M.	NÁZOV MIESTNOSTI	PODLAHA m2	PODLAHA DRUH – OZNAČENIE	POVRCHY STIEN	POVRCHY STROPU	POZNÁMKA
0.12	JEDÁLEŇ–PôVODNÁ	119.60	STARÝ STAV: PODLAHA LAMINO	ŠTRUKTUR.OMIETKA 50% NA SDK	KAZET.PODHĽ.SV 3150 SV.3370 MM	
			NOVÝ STAV: HOMOGÉNNE PVC (P07)	SDK OBKLAD ŠTRUKTUR.OMIETKA	AKUSTICKÝ PODHĽAD SV 3070 MM	
0.13	SKLAD – BAR	5.70	STARÝ STAV: KERAMICKÁ DLAŽBA	VPC OMIETKA MALBA	VPC OMIETKA SV 3350 MM	
			NOVÝ STAV: KERAM. DLAŽBA PROTIŠMYKOVÁ (P04)	JEMNÁ VÁP.CEM.OMIETKA SUCH.OMIETK.ZMES	SDK – PODHĽAD MALBA – SV 3150 MM	
0.14	CHLADENÝ A MRAZENÝ SKLAD	11.60	STARÝ STAV: KERAMICKÁ DLAŽBA	VPC OMIETKA MALBA	VPC OMIETKA SV 3300 MM	OBKLAD STIEN A STROPU IZOLAČNÝ PANEL
			NOVÝ STAV: KERAM. DLAŽBA PROTIŠMYKOVÁ (P04)	VÁP.CEM.ŠTUKOVÁ MALBA	VÁP.CEM.ŠTUKOVÁ SV 3300 MM	
0.15	PRÍRUČNÝ SKLAD KUCHYŇA	5.50	STARÝ STAV: —	—	—	
			NOVÝ STAV: KERAM. DLAŽBA PROTIŠMYKOVÁ (P01)	VPC OMIETKA ŠTUKOVÁ KO 2200 MM	SDK – PODHĽAD MALBA – SV 3350 MM	
0.16	KUCHYŇA	73.00	STARÝ STAV: —	KONTAKT.ZATEPL. SYSTÉM	—	
			NOVÝ STAV: KERAM. DLAŽBA PROTIŠMYKOVÁ (P02)	VPC OMIETKA ŠTUKOVÁ KO 2200 MM	SDK – PODHĽAD–I MALBA – SV 3350 MM	
0.17	WC ŽENY	14.25	STARÝ STAV: KERAMICKÁ DLAŽBA	VPC OMIETKA KO 2400 MM	KAZET.PODHĽ.SV 2790 SV.3310 MM	
			NOVÝ STAV: PôVODNÁ BEZ ZMENY	PôVODNÁ BEZ ZMENY	PôVODNÁ BEZ ZMENY	
0.18	WC MUŽI	10.90	STARÝ STAV: KERAMICKÁ DLAŽBA	VPC OMIETKA KO 2400 MM	KAZET.PODHĽ.SV 2840 SV.3310 MM	
			NOVÝ STAV: PôVODNÁ BEZ ZMENY	PôVODNÁ BEZ ZMENY	PôVODNÁ BEZ ZMENY	
0.19	CHODBA	15.40	STARÝ STAV: KAMENÁ DLAŽBA	ŠTRUKTUR. OMIETKA	SDK,PODHĽAD SV 3140/3230 MM	
			NOVÝ STAV: HOMOGÉNNE PVC (P24)	ŠTRUKTUR. OMIETKA	SDK,PODHĽAD SV 3140/3230 MM	
0.20	SKLAD	6.50	STARÝ STAV: KERAMICKÁ DLAŽBA	VPC OMIETKA ŠTUKOVÁ	KAZETOVÝ PODHĽAD SV.3000 MM	
			NOVÝ STAV: PôVODNÁ BEZ ZMENY	PôVODNÁ BEZ ZMENY	PôVODNÁ BEZ ZMENY	
0.21	CHODBA	5.10	STARÝ STAV: KERAMICKÁ DLAŽBA	VPC OMIETKA ŠTUKOVÁ	KAZETOVÝ PODHĽAD SV.3000 MM	
			NOVÝ STAV: PôVODNÁ BEZ ZMENY	PôVODNÁ BEZ ZMENY	PôVODNÁ BEZ ZMENY	
0.22	CHODBA	8.65	STARÝ STAV: KAMENNÁ DLAŽBA	ŠTRUKTUR.OMIETKA	SDK PODHĽAD SV 3160/3640 MM	
			NOVÝ STAV: HOMOGÉNNE PVC (P24)	ŠTRUKTUR.OMIETKA	SDK PODHĽAD SV 3160/3640 MM	

LEGENDA MIESTNOSTÍ A POVRCHOVÝCH ÚPRAV

Č.M.	NÁZOV MIESTNOSTI	PODLAHA m2	PODLAHA DRUH – OZNAČENIE	POVRCHY STIEN	POVRCHY STROPU	POZNÁMKA
0.23	SCHODISKO	14.00	STARÝ STAV: KAMENNÁ DLAŽBA	ŠTRUKTUR.OMIETKA	VÁP.CEM.ŠTUKOVÁ MALBA	
			NOVÝ STAV: KERAMICKÁ DLAŽBA	ŠTRUKTUR.OMIETKA	JEMNÁ VÁP.CEM.OMIETKA SUCHÁ OMETK.ZMES	
0.24	SKLAD	4.50	STARÝ STAV: KERAMICKÁ DLAŽBA	VPC OMIETKA MALBA	VPC OMIETKA MALBA	
			NOVÝ STAV: PôVODNÁ BEZ ZMENY	PôVODNÁ BEZ ZMENY	PôVODNÁ BEZ ZMENY	
0.25	KONVEKTOMAT	1.35	STARÝ STAV: KERAMICKÁ DLAŽBA	VÁP.CEM.ŠTUKOVÁ MALBA	KAZET.PODHĽ.SV 2580 SV.3730 MM	PAČOK, 2xMALBA TEXTÚRA MALIARSKA ZMES
			NOVÝ STAV: KERAM. DLAŽBA PROTIŠMYKOVÁ (P06)	JEMNÁ VÁP.CEM.OMIETKA SUCH.OMIETK.ZMES, KO	SDK – PODHĽAD MALBA – SV 2600 MM	KER.OBKLAD H 2000 MM SV PO SDK: 2600MM
0.26	DENNÁ MIESTNOSŤ	5.50	STARÝ STAV: —	—	—	MALBA UMYVATEĽNÁ H.1800 MM
			NOVÝ STAV: KERAM. DLAŽBA PROTIŠMYKOVÁ (P01)	VPC OMIETKA ŠTUKOVÁ	SDK – PODHĽAD MALBA – SV 3350 MM	
027	SKLAD NÁPOJOV	10.60	STARÝ STAV: —	—	—	MALBA UMYVATEĽNÁ H.1800 MM
			NOVÝ STAV: KERAM. DLAŽBA PROTIŠMYKOVÁ (P01)	VPC OMIETKA ŠTUKOVÁ	SDK – PODHĽAD MALBA – SV 3350 MM	
028	CHLADENÝ A MRAZENÝ SKLAD	11.30	STARÝ STAV: —	—	—	MALBA UMYVATEĽNÁ H.1800 MM
			NOVÝ STAV: KERAM. DLAŽBA PROTIŠMYKOVÁ (P01)	VPC OMIETKA ŠTUKOVÁ KO 2200 MM	SDK – PODHĽAD MALBA – SV 3350 MM	VÝKLEP VAJEC – KO 2350 MM
029	TECHNOLÓGIA WELLNES	8.40	STARÝ STAV: KERAMICKÁ DLAŽBA	VÁP.CEM.ŠTUKOVÁ MALBA	VPC OMIETKA MALBA, SV.3350MM	
			NOVÝ STAV: PôVODNÁ BEZ ZMENY	PôVODNÁ BEZ ZMENY	PôVODNÁ BEZ ZMENY	

POZNÁMKA :

PRED ZAČATÍM STAV. PRÁC PREVERIŤ ROZMERY !!!

NAKOLKO NAVRHOVANÉ STAVEBNÉ DIELO JE PRESTAVBOU EXISTUJÚCEHO OBJEKTU, JE POTREBNÉ POČAS VÝSTAVBY VYKONÁVAŤ PRIEBEŽNÉ KONTROLNÉ MERANIA A PRÍPADNÉ ODCHÝLKY PROJEKTOVEJ DOKUMENTÁCIE OD SKUTOČNOSTI ZAKOMPONOVAŤ DO STAVEBNÉHO PROCESU

LEGENDA POUŽITÝCH MATERIÁLOV

- NOSNÁ ŽB KONŠTRUKCIA
- OBVODOVÉ MURIVO hr. 380 mm Z KERAM.TVAROVIEK POROTHERM 38 Ti (10 MPa),MALTA POROTHERM TM
- NOSNÉ MURIVO hr. 250 mm Z KERAMICKÝCH TVAROVIEK POROTHERM 25, NA MALTU MM 50
- PRIEČKA hr. 115 mm Z KERAMICKÝCH TVAROVIEK POROTHERM 11.5 P+D, NA MALTU MM 50
- PRIEČKA hr. 150 mm / ZAMUROVANIE OTVOROV Z PLNEJ PÁLENEJ TEHLY
- PôVODNÉ MURIVO
- AKUSTICKÉ MURIVO hr. 175 mm Z KERAMICKÝCH TVAROVIEK POROTHERM 17.5 AKU, NA MALTU MM 50

SO 01 : REKONŠTRUKCIA, PRÍSTAVBA A NADSTAVBA BUDOVY

STUPEŇ : PD PRE REALIZÁCIU STAVBY

±0.000 = 827.54

AUTOR	VED.PROJEKTANT	ZODP.PROJEKTANT	VYPRACOVAL
	Ing.P.JURČO	Ing.P.JURČO	Ing.P.JURČO
OBJEDNÁVATEĽ	VZDEL. A DOŠKOLOVACIE ZARIADENIE VS FINANCIE		
MIESTO STAVBY	TATRANSKÁ LOMNICA		
NÁZOV STAVBY :	REKONŠTRUKCIA, PRÍSTAVBA A NADSTAVBA BUDOVY VDZ VS FINANCIE, TATRANSKÁ LOMNICA		
OBSAH VÝKRESU:	PôDORYS 1.N.P NAVRHOVANÝ STAV		

ING.PAVOL JURČO PROJEKČNÁ KANCELÁRIA, ŠTEFÁNIKOVA 44/A,10 058 01 POPRAD, mobil: 0903 426 054, e-mail: pjurco@centrum.sk

FORMÁT	A0
DÁTUM	04.2018
ÚČEL	PROJEKT
ARCH.ČÍSLO	–
Č.ZÁKAZKY	–
MIERKA	1 : 50
ČÍSLO VÝKRESU	02

Created with novaPDF Printer (www.novaPDF.com). Please register to remove this message.