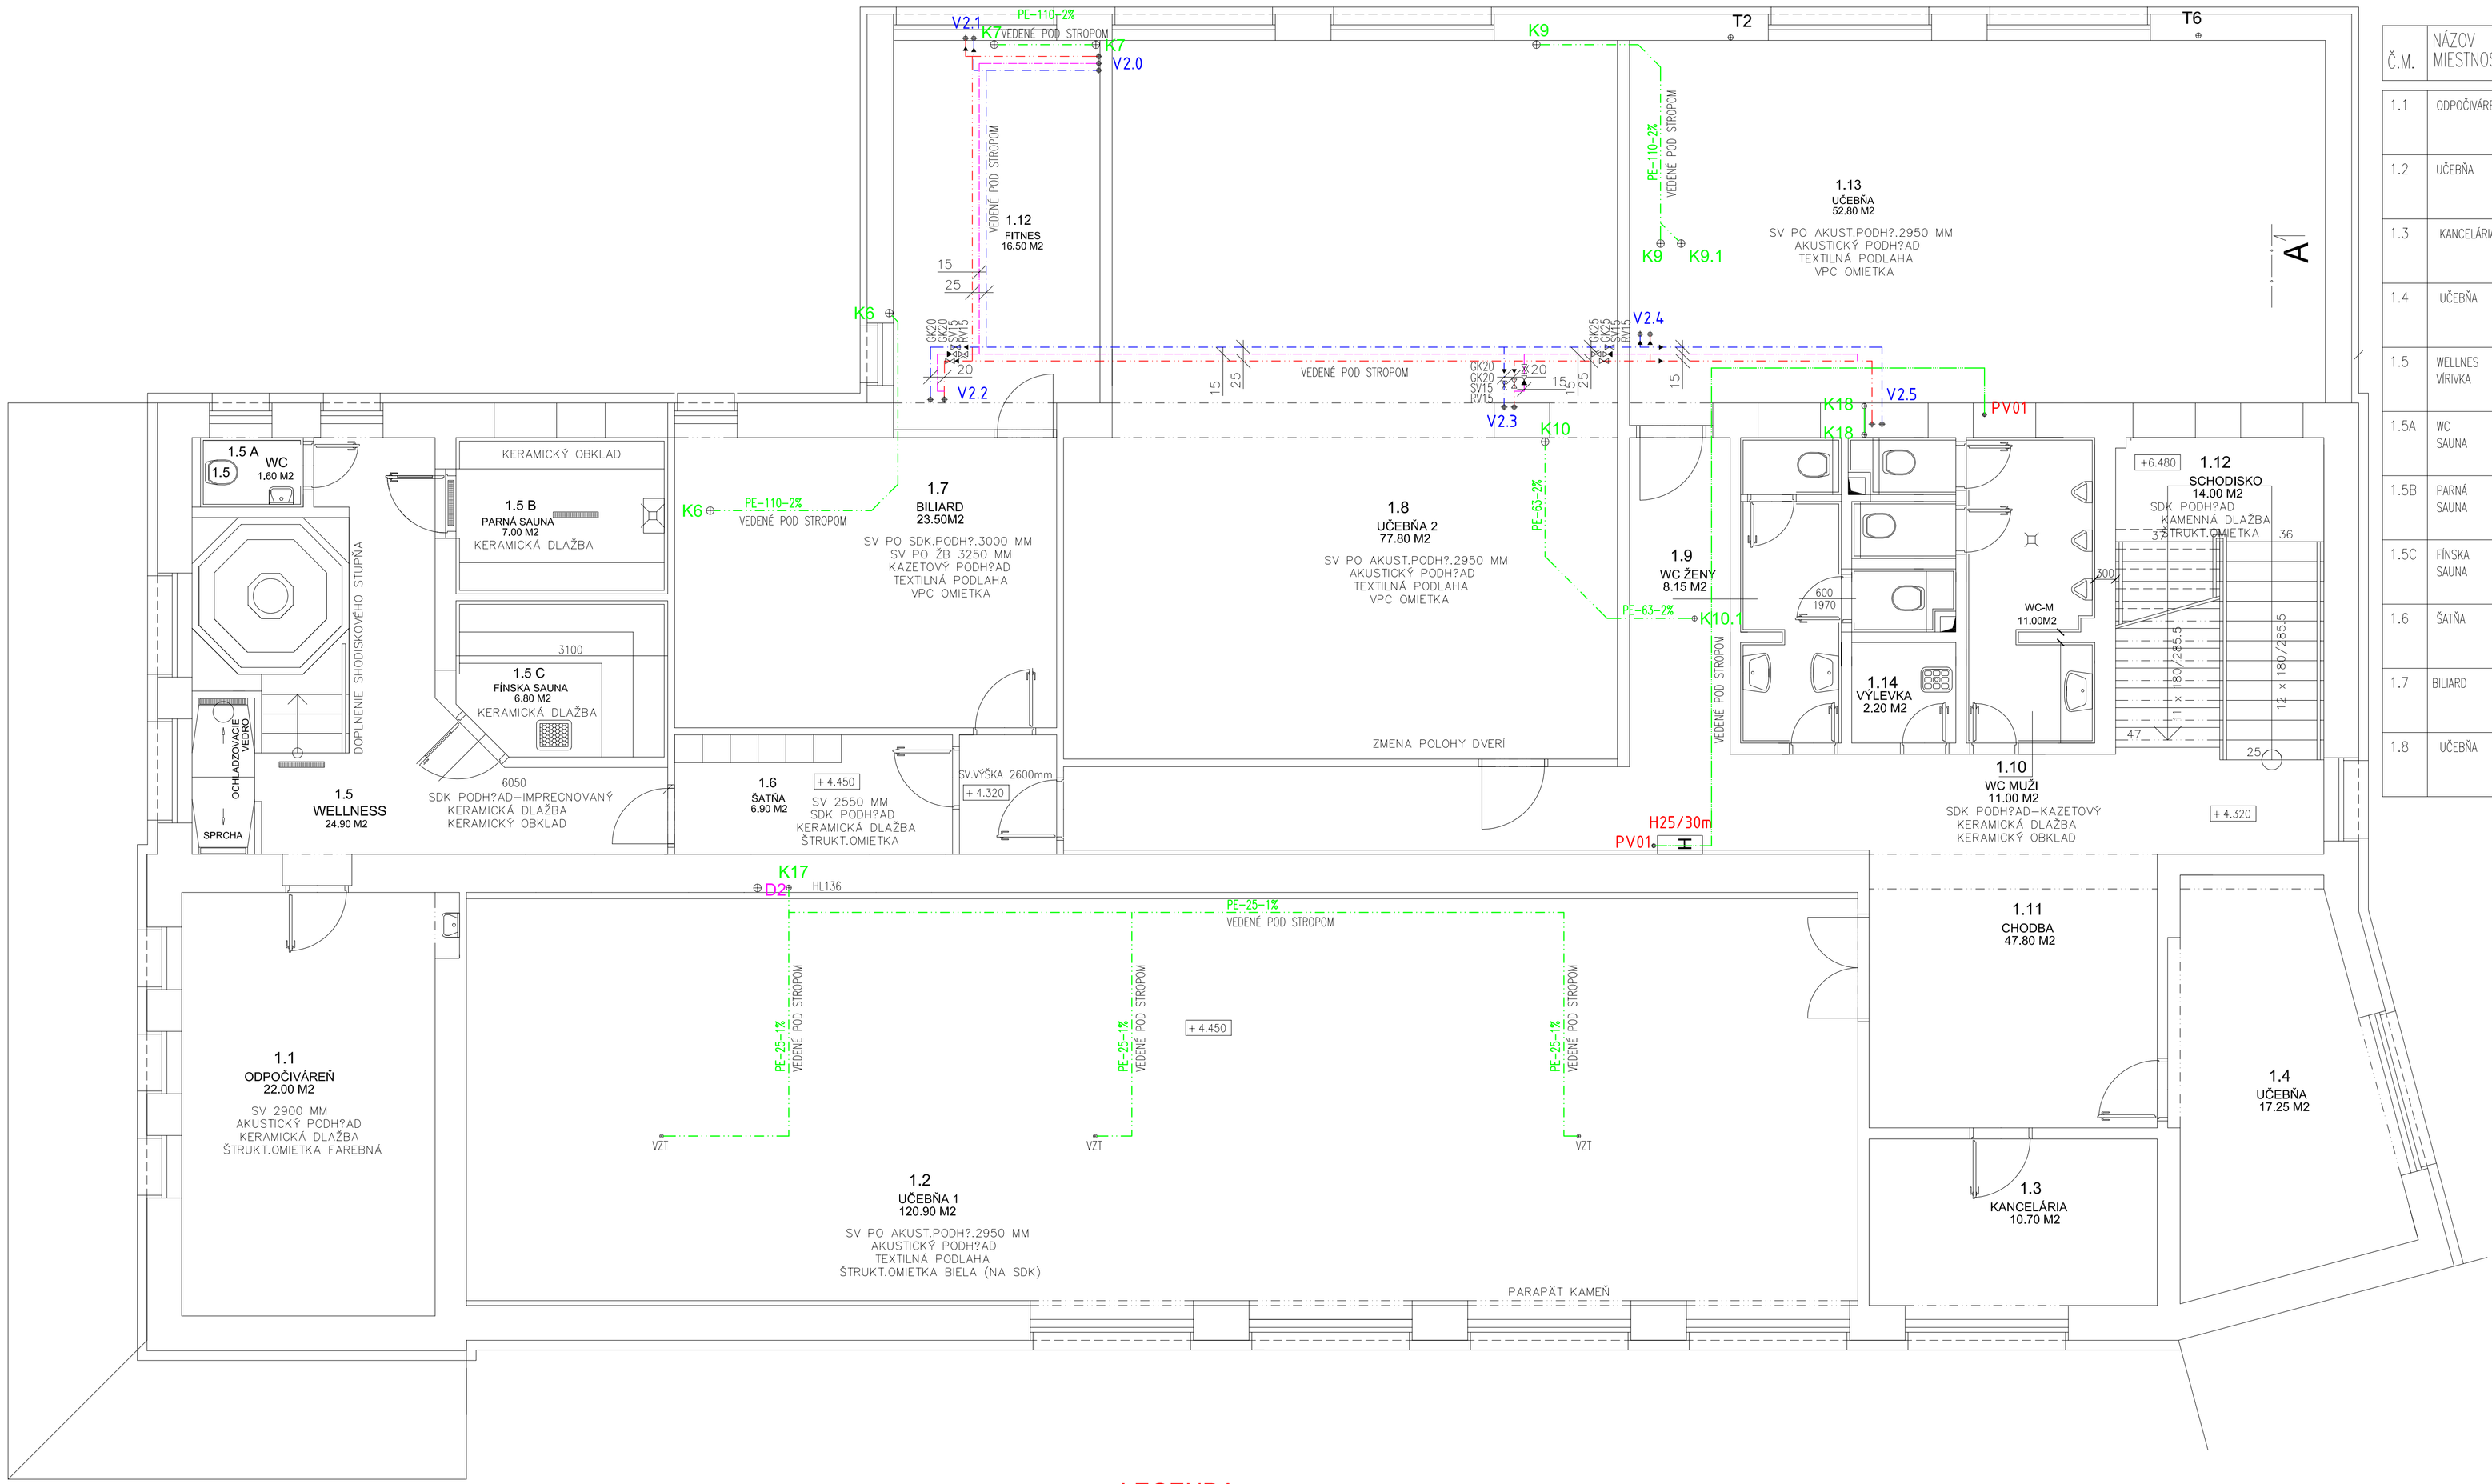

Č.M.	NÁZOV MIESTNOSTI	m2
1.1	ODPOČIVÁREŇ	22.00
1.2	UČEBŇA	120.90
1.3	KANCELÁRIA	10.20
1.4	UČEBŇA	17.25
1.5	WELLNES VÍRIVKA	24.90
1.5A	WC SAUNA	1.60
1.5B	PARNÁ SAUNA	7.00
1.5C	FÍNSKA SAUNA	6.80
1.6	ŠATŇA	6.90
1.7	BILIARD	25.50
1.8	UČEBŇA	77.80

Č.M.	NÁZOV MIESTNOSTI	m2
1.9	WC – Ž	8.15
1.10	WC – M	11.00
1.11	CHODBA	47.80
1.12	FITNES	16.50
1.13	UČEBŇA	62.80
1.14	VÝLEVKA	2.20
1.15	SCHODISKO	14.00

LEGENDA:

- POTRUBIE SPLAŠKOVEJ KANALIZÁCIE – PRIPOJOVACIE, ODPADNÉ – HT
- LEŽATÉ POTRUBIE SPLAŠKOVEJ KANALIZÁCIE –PVC-U
- POTRUBIE TUKOVEJ KANALIZÁCIE – PRIPOJOVACIE, ODPADNÉ, PE-GB
- LEŽATÉ POTRUBIE TUKOVEJ KANALIZÁCIE– PE-GB
- LEŽATÉ POTRUBIE DAŽDOVEJ KANALIZÁCIE – PVC-U
- KANALIZAČNÉ POTRUBIE SPLAŠKOVEJ KANALIZÁCIE ZAVESENÉ POD STROPOM – PE-GEBERIT
- POTRUBIE STUDENEJ PITNEJ VODY-EXISTUJÚCE
- POTRUBIE CIRKULÁCIE TUV-EXISTUJÚCE
- POTRUBIE TEPLEJ ÚŽITKOVEJ VODY-EXISTUJÚCE
- POTRUBIE STUDENEJ PITNEJ VODY
- POTRUBIE CIRKULÁCIE TUV
- POTRUBIE TEPLEJ ÚŽITKOVEJ VODY
- POTRUBIE POŽIARNEHO VODODU-OCEL ZÁV. POZINKOVANÁ

SU	SANITACNÉ UMÝVADLO KERAMICKÉ + SENZOROVÁ BATÉRIA
U	UMÝVADLO KERAMICKÉ + STOJANKOVÁ BATÉRIA
S	SPRCHA–NÁSTENNÁ BATÉRIA–ODVODNENIE SPRCHOVÝM ŽLABOM
Um	UMÝVATKO + STOJANKOVÁ BATÉRIA
KD	KUCHYNSKÝ DREZ NEREZOVÝ + STOJANKOVÁ BATÉRIA
PV	PODLAHOVÁ VPUSŤ
VL	VÝLEVKA KERAMICKÁ – MIRA SO SKLOPNOU MREŽOU + NÁSTENNÁ BATÉRIA
V0-VX	STÚPACIE POTRUBIE STUDENEJ PITNEJ , TUV A CIRKULÁCIE TUV
K1-KX	STÚPACIE POTRUBIE SPLAŠKOVEJ KANALIZÁCIE
T1-TX	STÚPACIE POTRUBIE TUKOVEJ KANALIZÁCIE
D1-D3	STÚPACIE POTRUBIE DAŽĎOVEJ KANALIZÁCIE
PV0-PV02	STÚPACIE POTRUBIE POŽIARNEHO VODOVODU
H25/30m	HYDRANTOVÁ SKRIŇA S TVAROVO STÁLOU DN25mm HADICOU DL.30 m
SV1	STREŠNÝ VTOK – GEBERIT PLUVIA
HL136	BEZZÁPACHOVÁ UZÁVIERKA PRE ODVOD KONDENZÁTU Z KOTLA
HL900	SÚPRAVA PRIVZDUŠNOVACEJ HLAVICE
HL810	VETRACIA HLAVICA

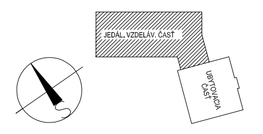

±0.000 = 827.54

Zodp.projektant: Ing.Patrícia TOMEČKOVÁ

ZDRAVOTECHNIKA

INVESTOR:	VZDEL. A DOŠKOLOVACIE ZARIADENIE VS FINANCIE	FORMÁT: 8A4	Z04
VYPRACOVAL:	Ing.Patrícia TOMEČKOVÁ	DÁTUM: 05/2018	
STUPEŇ:	PROJEKT PRE REALIZÁCIU STAVBY	MIERKA: 1:50	
AKCIA:	REKONŠTRUCIA, PRÍSTAVBA A NADSTAVBA BUDOVY VDZ VS FINANCIE, TATRANSKÁ LOMNICA	Ing.P.TOMECKOVÁ SVATOPLUKOVA13 05801 POPRAD	č. PARÉ
OBJEKT:	SO 01 REKONŠTRUKCIA, PRÍSTAVBA A NADSTAVBA BUDOVY		
VÝKRES:	PÔDORYS 2.NP		