


KATASTER	TATRANSKÁ LOMNICA		
PARCELAČNÉ ČÍSLA			
DRUH POVRCHU	zeleň		
VZDIALENOSTI ŠACHIET	12.00	5.18	27.61
OZNAČENIE ŠACHET	Vsak1	ŠD1	ŠD2

SMEROVÉ POMERY			
----------------	--	--	--

SO - 03 KANALIZAČNÁ PRÍPOJKA, LAPAČ TUKOV A NADZEMNÝ HYDRANT
POZDĽŽNY PROFIL DAŽĎOVÁ KANALIZÁCIA
STOKA D1


MIERKA 1:250/100

SÚBEH
KÓTA UPRAVENÉHO TERÉNU
KÓTA HRUBÝCH TERÉNNYCH ÚPRAV
HĽBKA VÝKOPU
KÓTA VÝKOPU
HĽBKA DNA POTRUBIA
KÓTA DNA POTRUBIA
KÓTA PôVODNÉHO TERÉNU
ZROVNÁVACIA ROVINA

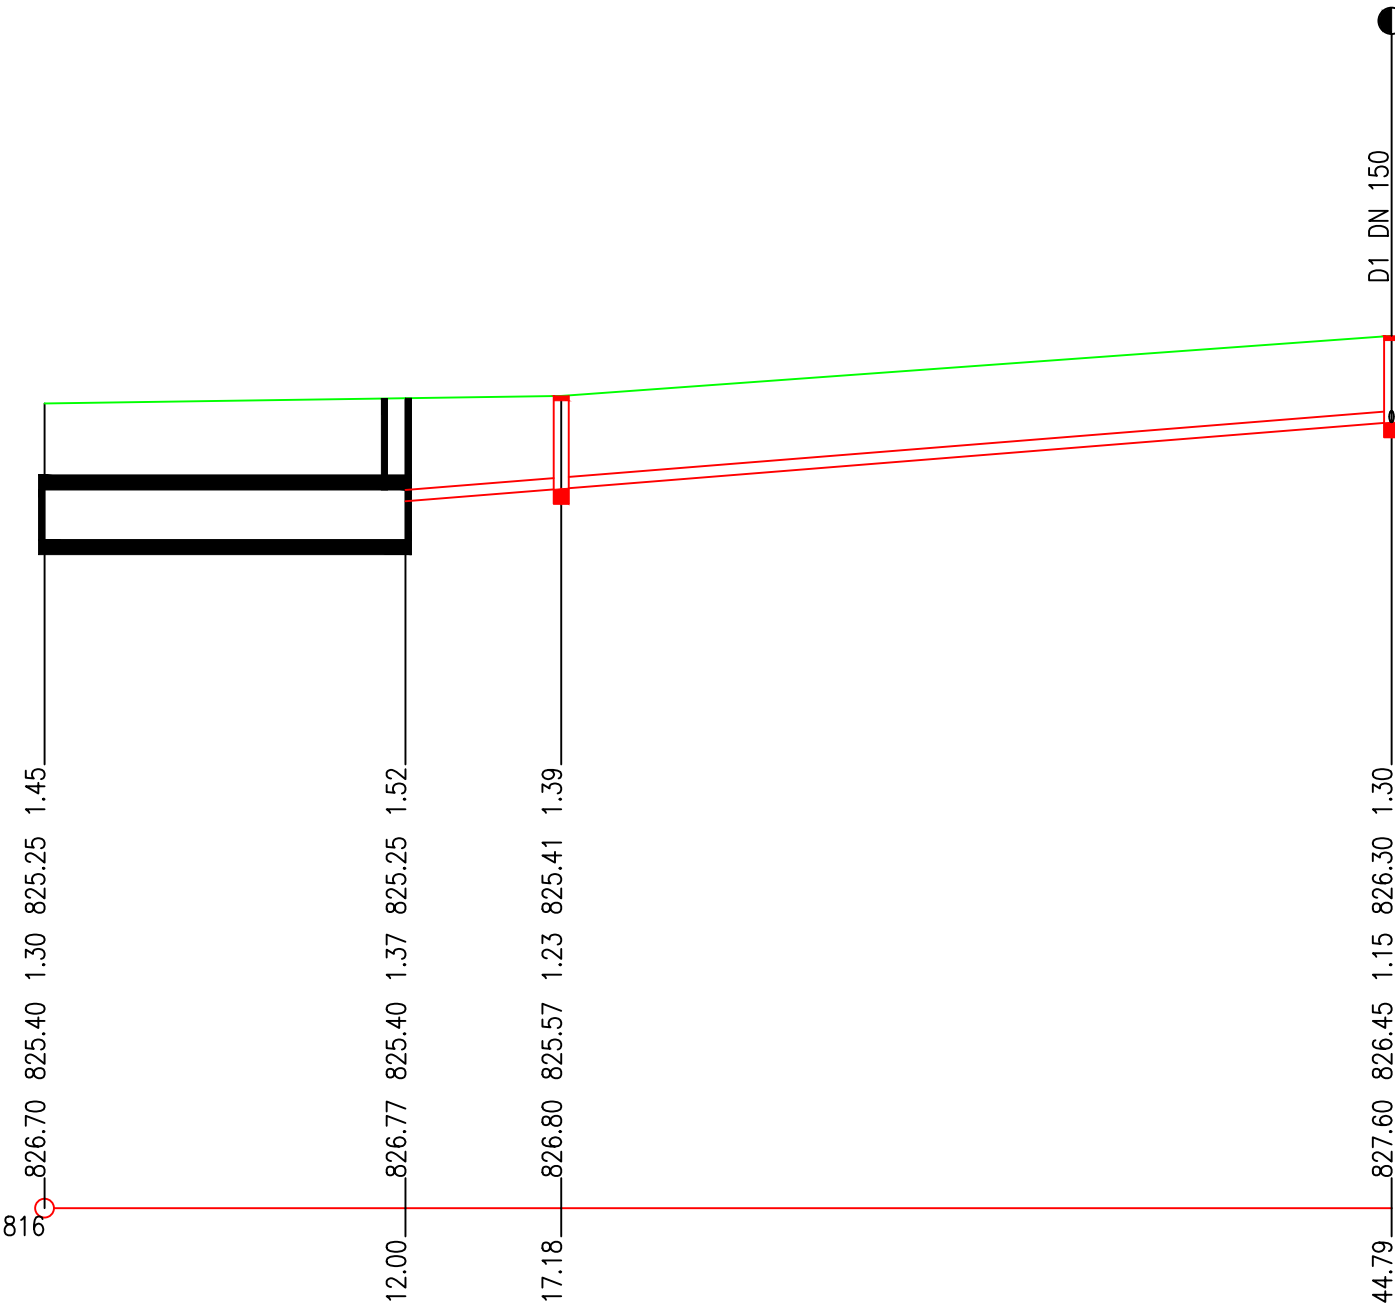

STANIČENIE [km/m]	0.0
PROFIL[mm]–MATERIÁL–DĹŽKA[m]	DN150–PVC U, SN8, SDR11–32.79
SKLON[promile]–DĹŽKA[m]	32.0–32.79
ULOŽENIE	Pieskové lôžko 120°, obsyp pieskom 300 mm
KAPACITNÝ PRIETOK[l/s]–RYCHLOSŤ[m/s]	41.7–2.36
SKUTOČNÝ PRIETOK[l/s]–RYCHLOSŤ[m/s]	20.0–2.34

PRIEČNY REZ
M = 1:20

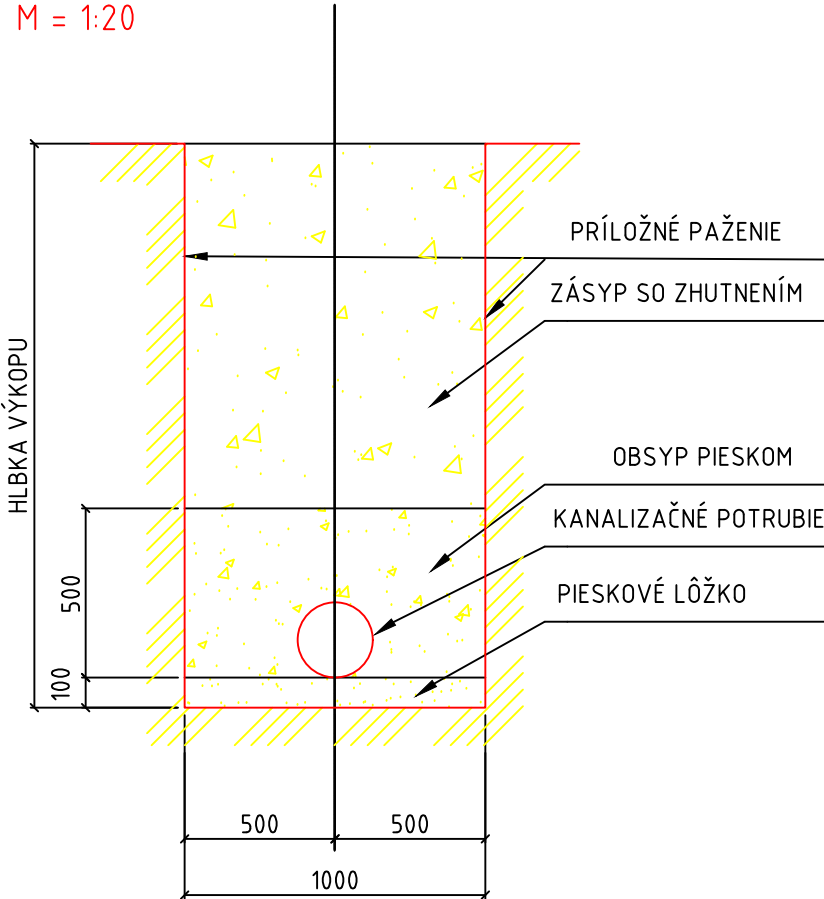

Zodp.projektant: Ing.Milan BIZUB

INVESTOR:	VZDEL. A DOŠKOLOVACIE ZARIADENIE VS FINANCIE	FORMÁT:	2A4	Č. VÝKR.
VYPRACOVAL:	Ing.Milan BIZUB	DÁTUM:	05/2018	VK 03
STUPEŇ:	PROJEKT PRE REALIZÁCIU STAVBY	MIERKA:	1:250/100	
AKCIA:	REKONŠTRUCIA, PRÍSTAVBA A NADSTAVBA BUDOVY VDZ VS FINANCIE, TATRANSKÁ LOMNICA	MARMJ, s.r.o. KOLLÁROVA 19A 05801 POPRAD		Č. PARÉ
OBJEKT:	SO 03-KANALIZAČNÁ PRÍPOJKA, LAPAČ TUKOV A NADZEMNÝ HYDRANT			
VÝKRES:	POZDĽŽNY PROFIL DAŽĎOVÁ KANALIZÁCIA STOKA D1, PRIEČNY REZ			