


REZ KORYTOM

1:100

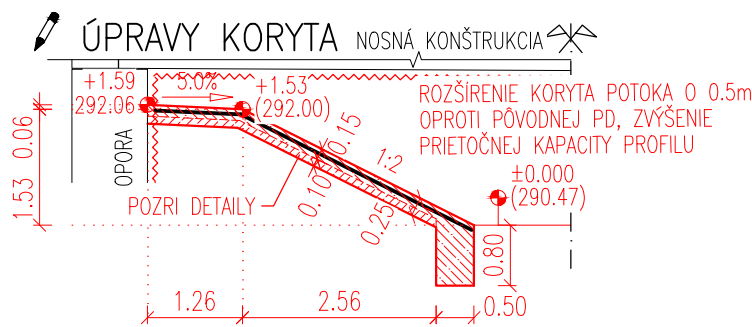


OZN.	Ø	dĺžka 1 ks	počet	DĹŽKA PODĽA Ø [m]
	[mm]	[m]	[ks]	Ø10
P	10	0,66	655	432,30
BV SPOLU		[m]		432,3
		[kg/m]		0,617
		[kg]		266,7
SIETE		REZERVA NA PRESAH:	0,0%	
		TYP: KH 30	2x3m	
S	Ø6/Ø6	26,64 kg/ks	70 ks	1864,8
So	Ø6/Ø6	26,64 kg/ks	44 ks	1172,2
Sz	Ø6/Ø6	26,64 kg/ks	42 ks	1118,9
Se	Ø6/Ø6	26,64 kg/ks	3 ks	79,9
Soo	Ø6/Ø6	26,64 kg/ks	9 ks	239,76
		CELKOM SIETI:	168 ks	4475,5
HMOTNOSŤ SPOLU [kg]				4742

Soo: Výstuž opevnení za křídly a v mieste Jímky.
Bude upravená do požadovaného tvaru v čase realizácie

SITUÁCIA

1:200

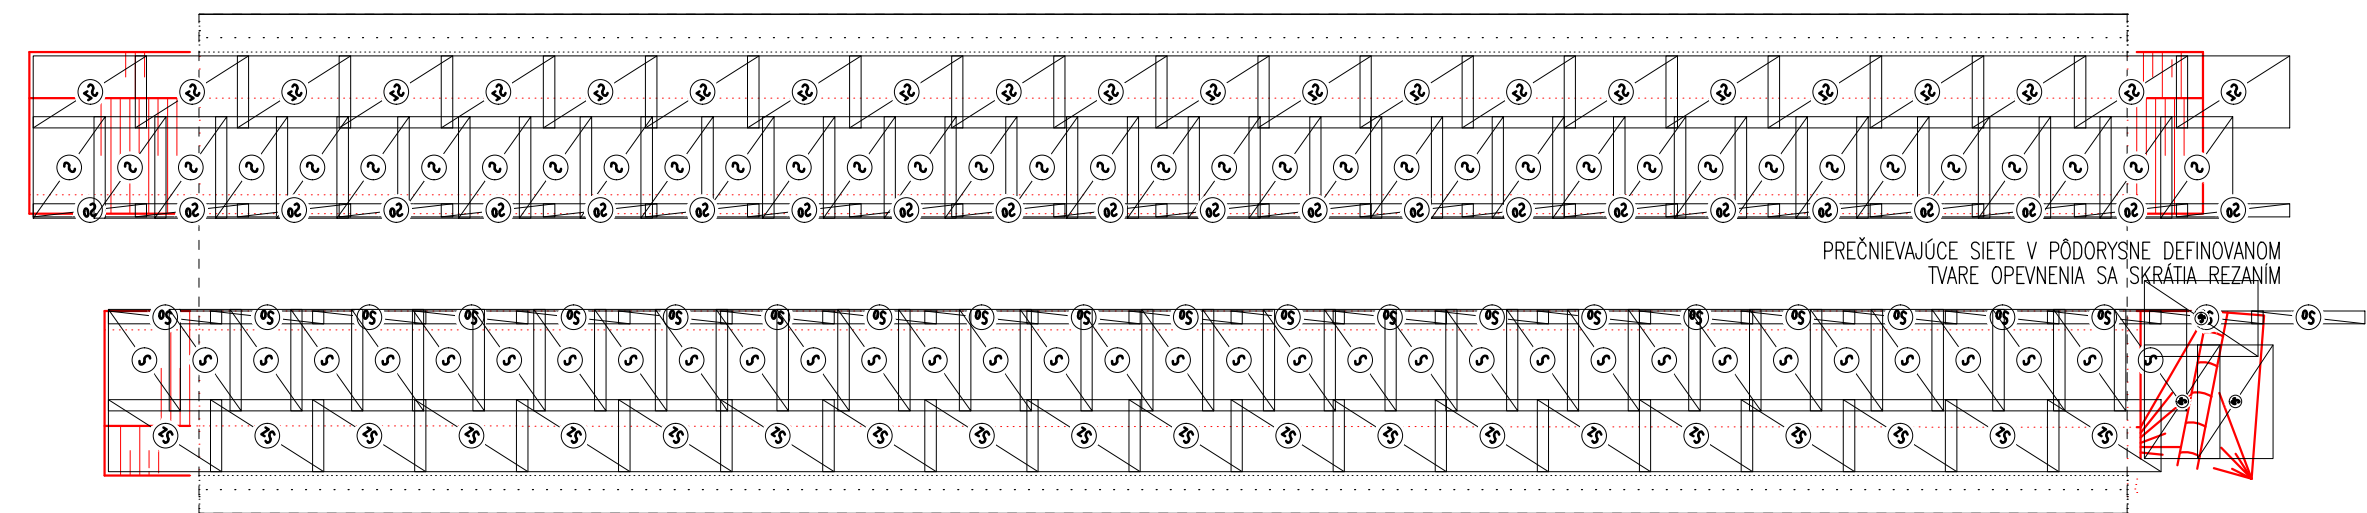

DETAILY

1:50


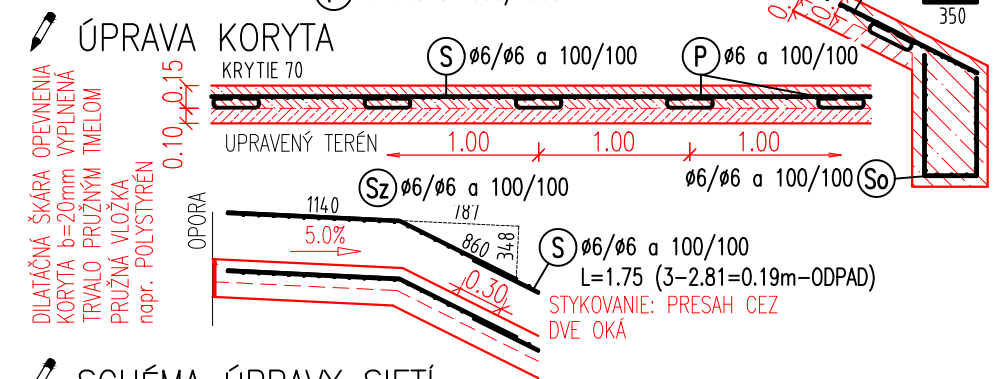


SCHÉMA ÚPRAVY SIETÍ

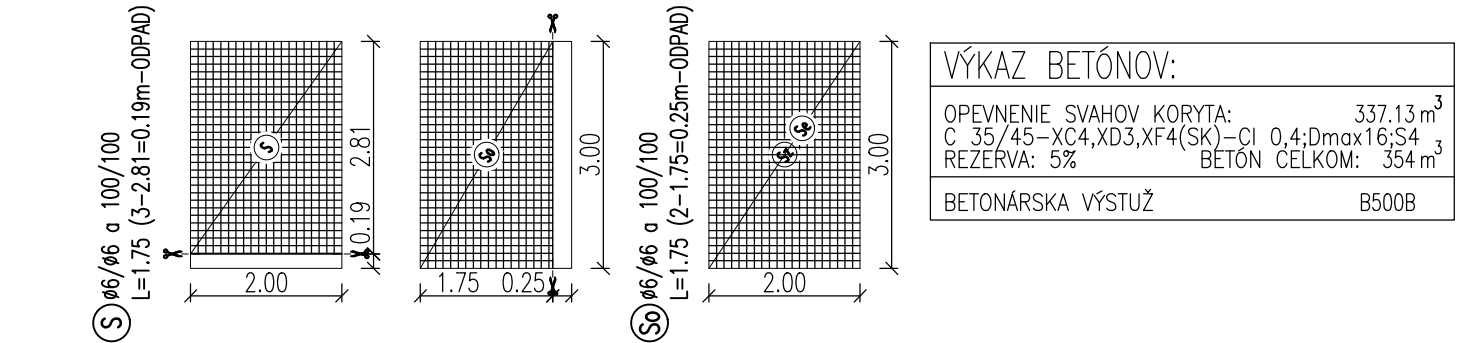


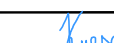
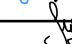
VÝKAZ BETÓNOV:	
OPEVNENIE SVAHOV KORYTA:	337.13 m ³
C 35/45–XC4, XD3, XF4(SK)–CI 0,4; D _{max} 16; S ₄	
REZERVA: 5%	BETÓN CELKOM: 354 m ³
BETONÁRSKA VÝSTUŽ	B500B

Súradnicový systém: JTSK
Výškový systém: B.p.v.

Okres: Zvolen
Kraj: Banskobystrický

AKCIA :	Číslo objektu:
Oprava mostov ev. č. R1-153 Hronská Breznica, R1-161 Budča, R1-168.1 vetva v križovatke Kováčová	R1-168.1

OBJEDNÁVATEĽ :	Razítko:
 NÁRODNÁ DIAĽNIČNÁ SPOLOČNOSŤ, a.s. Dúbravská cesta 14, 841 04 Bratislava	
Dátum:	Podpis:

<div>PROJEKTANT :</div> <div></div> <div>IDEAS, s.r.o. Navrhovanie stavebných konštrukcií Kancelária: Premium*** business hotel Bratislava Priekopy 20/A, 821 08 Bratislava ☎ +421 903 453 353 ✉ Projekt@ideas.sk</div>	navrhol	ING. KRESÁNEK		zak. číslo	210310	
	vypracoval	ING. KRESÁNEK		dátum	06/2022	
	zodp. projektant	ING. KRESÁNEK		stupeň	DP/DRS	
	tech. kontrola	ING. ŠTIGA		mierka	1:100	
	objekt :	R1-168.1 vetva v križ. Kováčová Most cez Kováčovský potok			č. prílohy:	paré:
	príloha:	TERÉNNÉ ÚPRAVY KORYTO			D.2.8.3	