


DETAIL SILNIČNÍHO STOŽÁRU

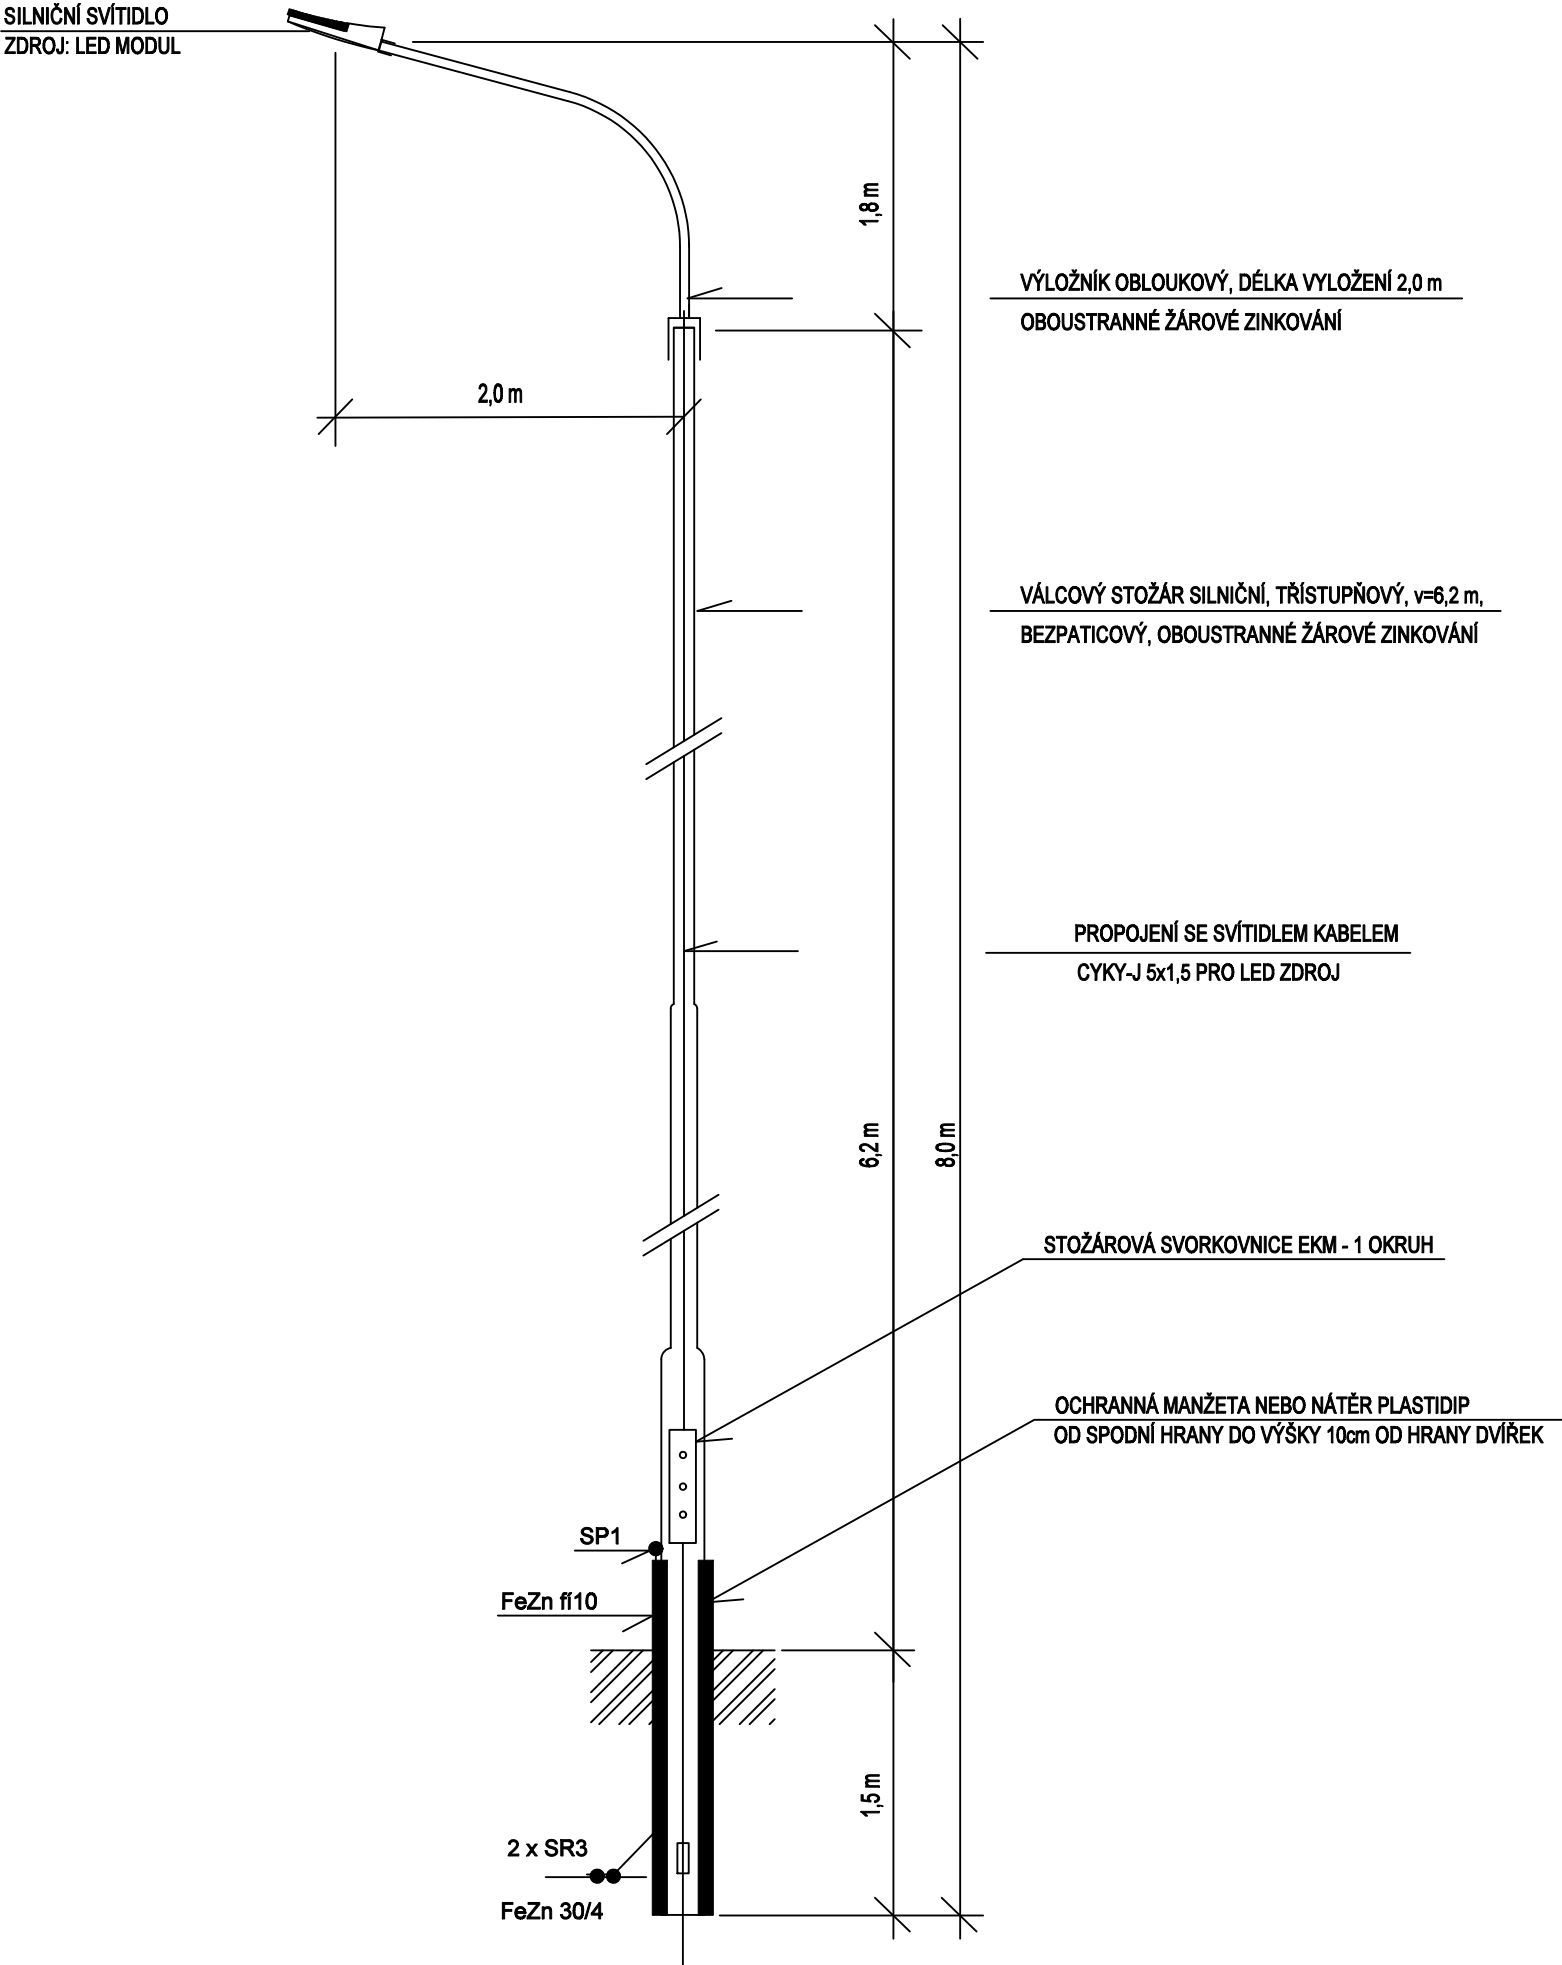

NAVRHOVAL	VYPRACOVAL	<div>Zdeněk Vladyka</div> <div>Na Honech I, 5540, 760 05 - Zlín</div> <div>IČO - 76532232</div>		
ZDENĚK VLADYKA	ZDENĚK VLADYKA			
<i>Vladyka</i>	<i>Vladyka</i>			
INVESTOR	Město Uherský Brod, Masarykovo nám. 100, 688 17 Uherský Brod			
STAVBA	KŘÍŽOVATKA ULIC NA CHMELNICI A JOSEFA HERČÍKA, UHERSKÝ BROD			
OBJEKT	SO 401 - VEŘEJNÉ OSVĚTLENÍ			
OBSAH	DETAIL OSVĚTLOVACÍHO STOŽÁRU			
		FORMÁT: 2A4	ÚČEL: DUR+DSP+DPS	
		DATUM: 01/2019	ZAK.ČÍSLO: ZV 01-2019	
		PROFESE: ELEKTROIZVODY		
		MĚR.: ----	Č.V.: 04	Č.REVIZE.