

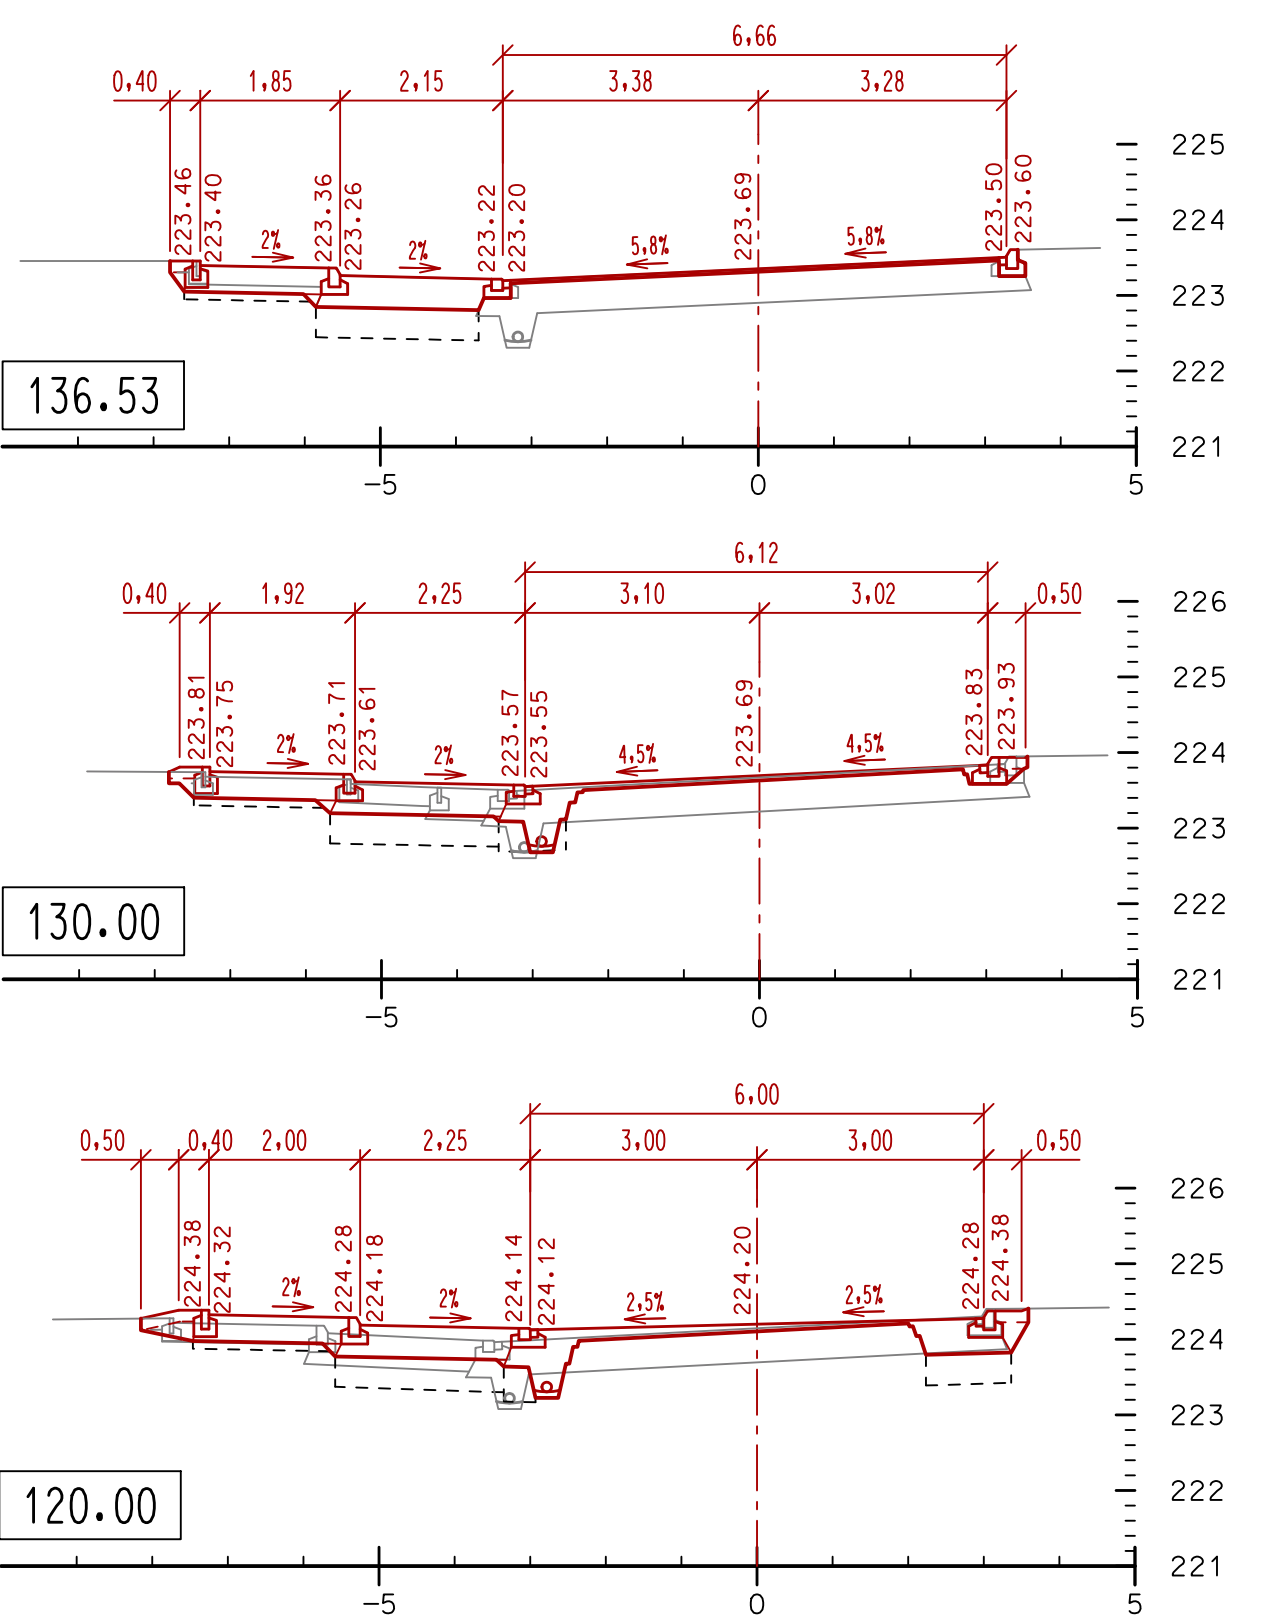
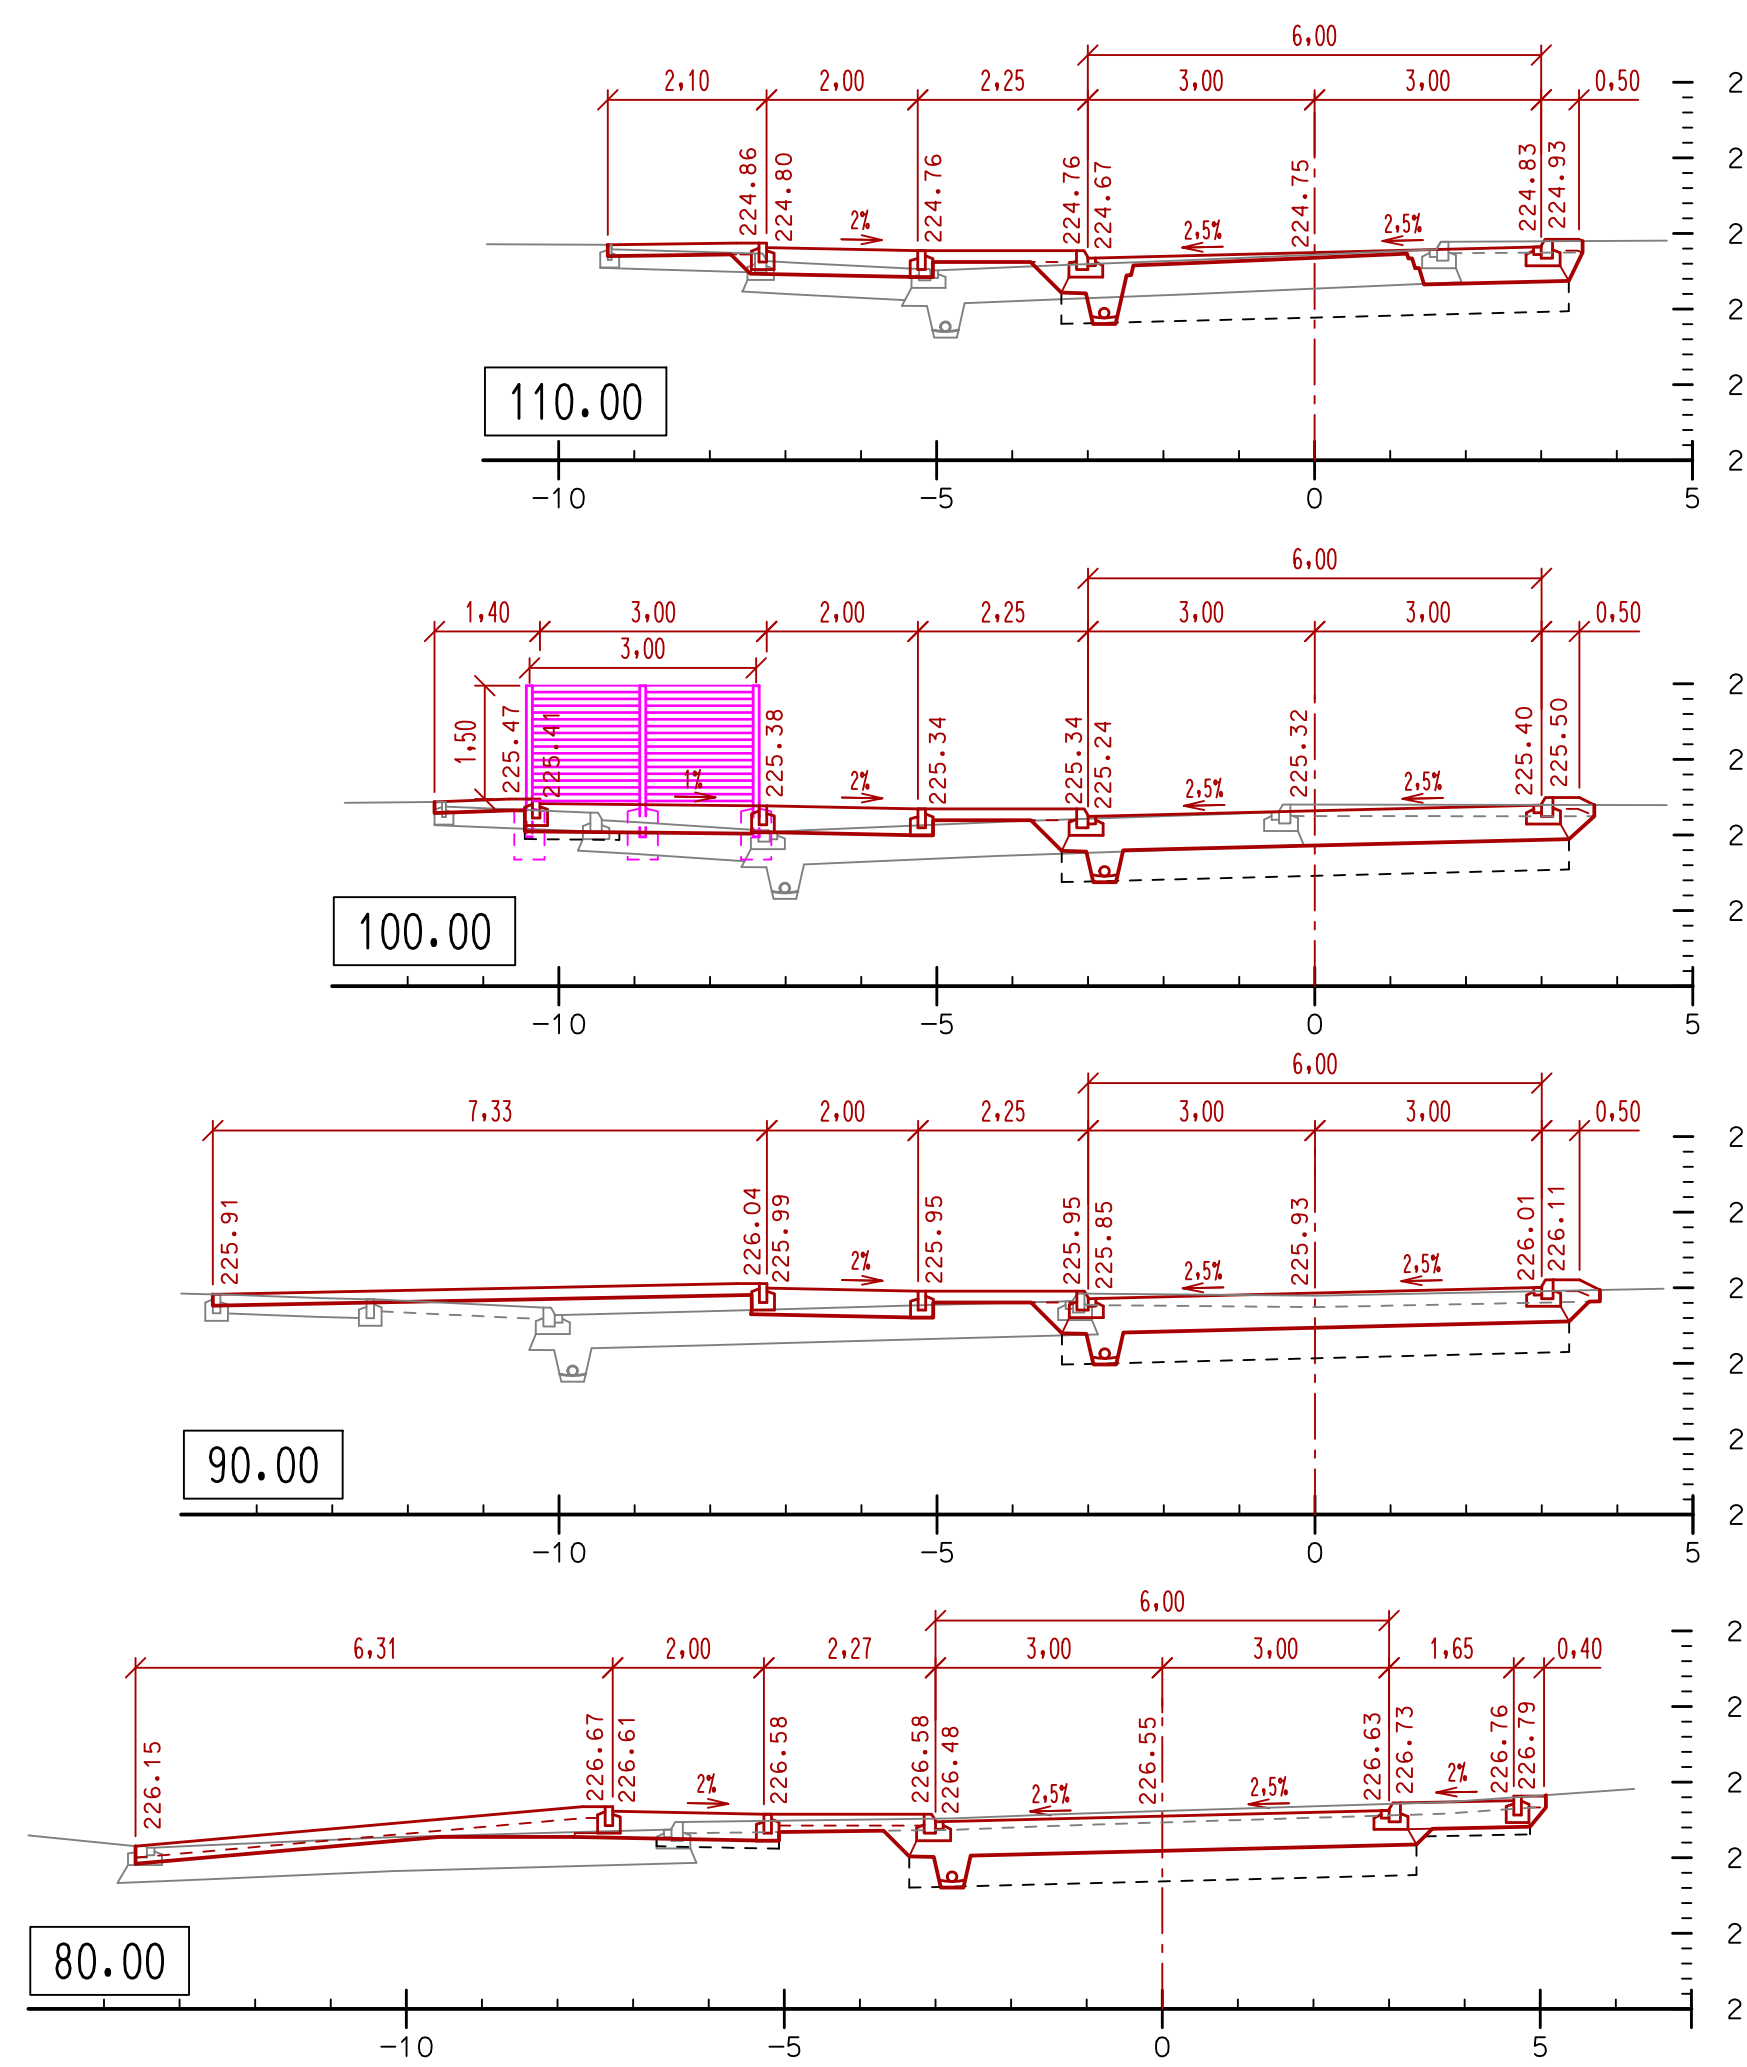
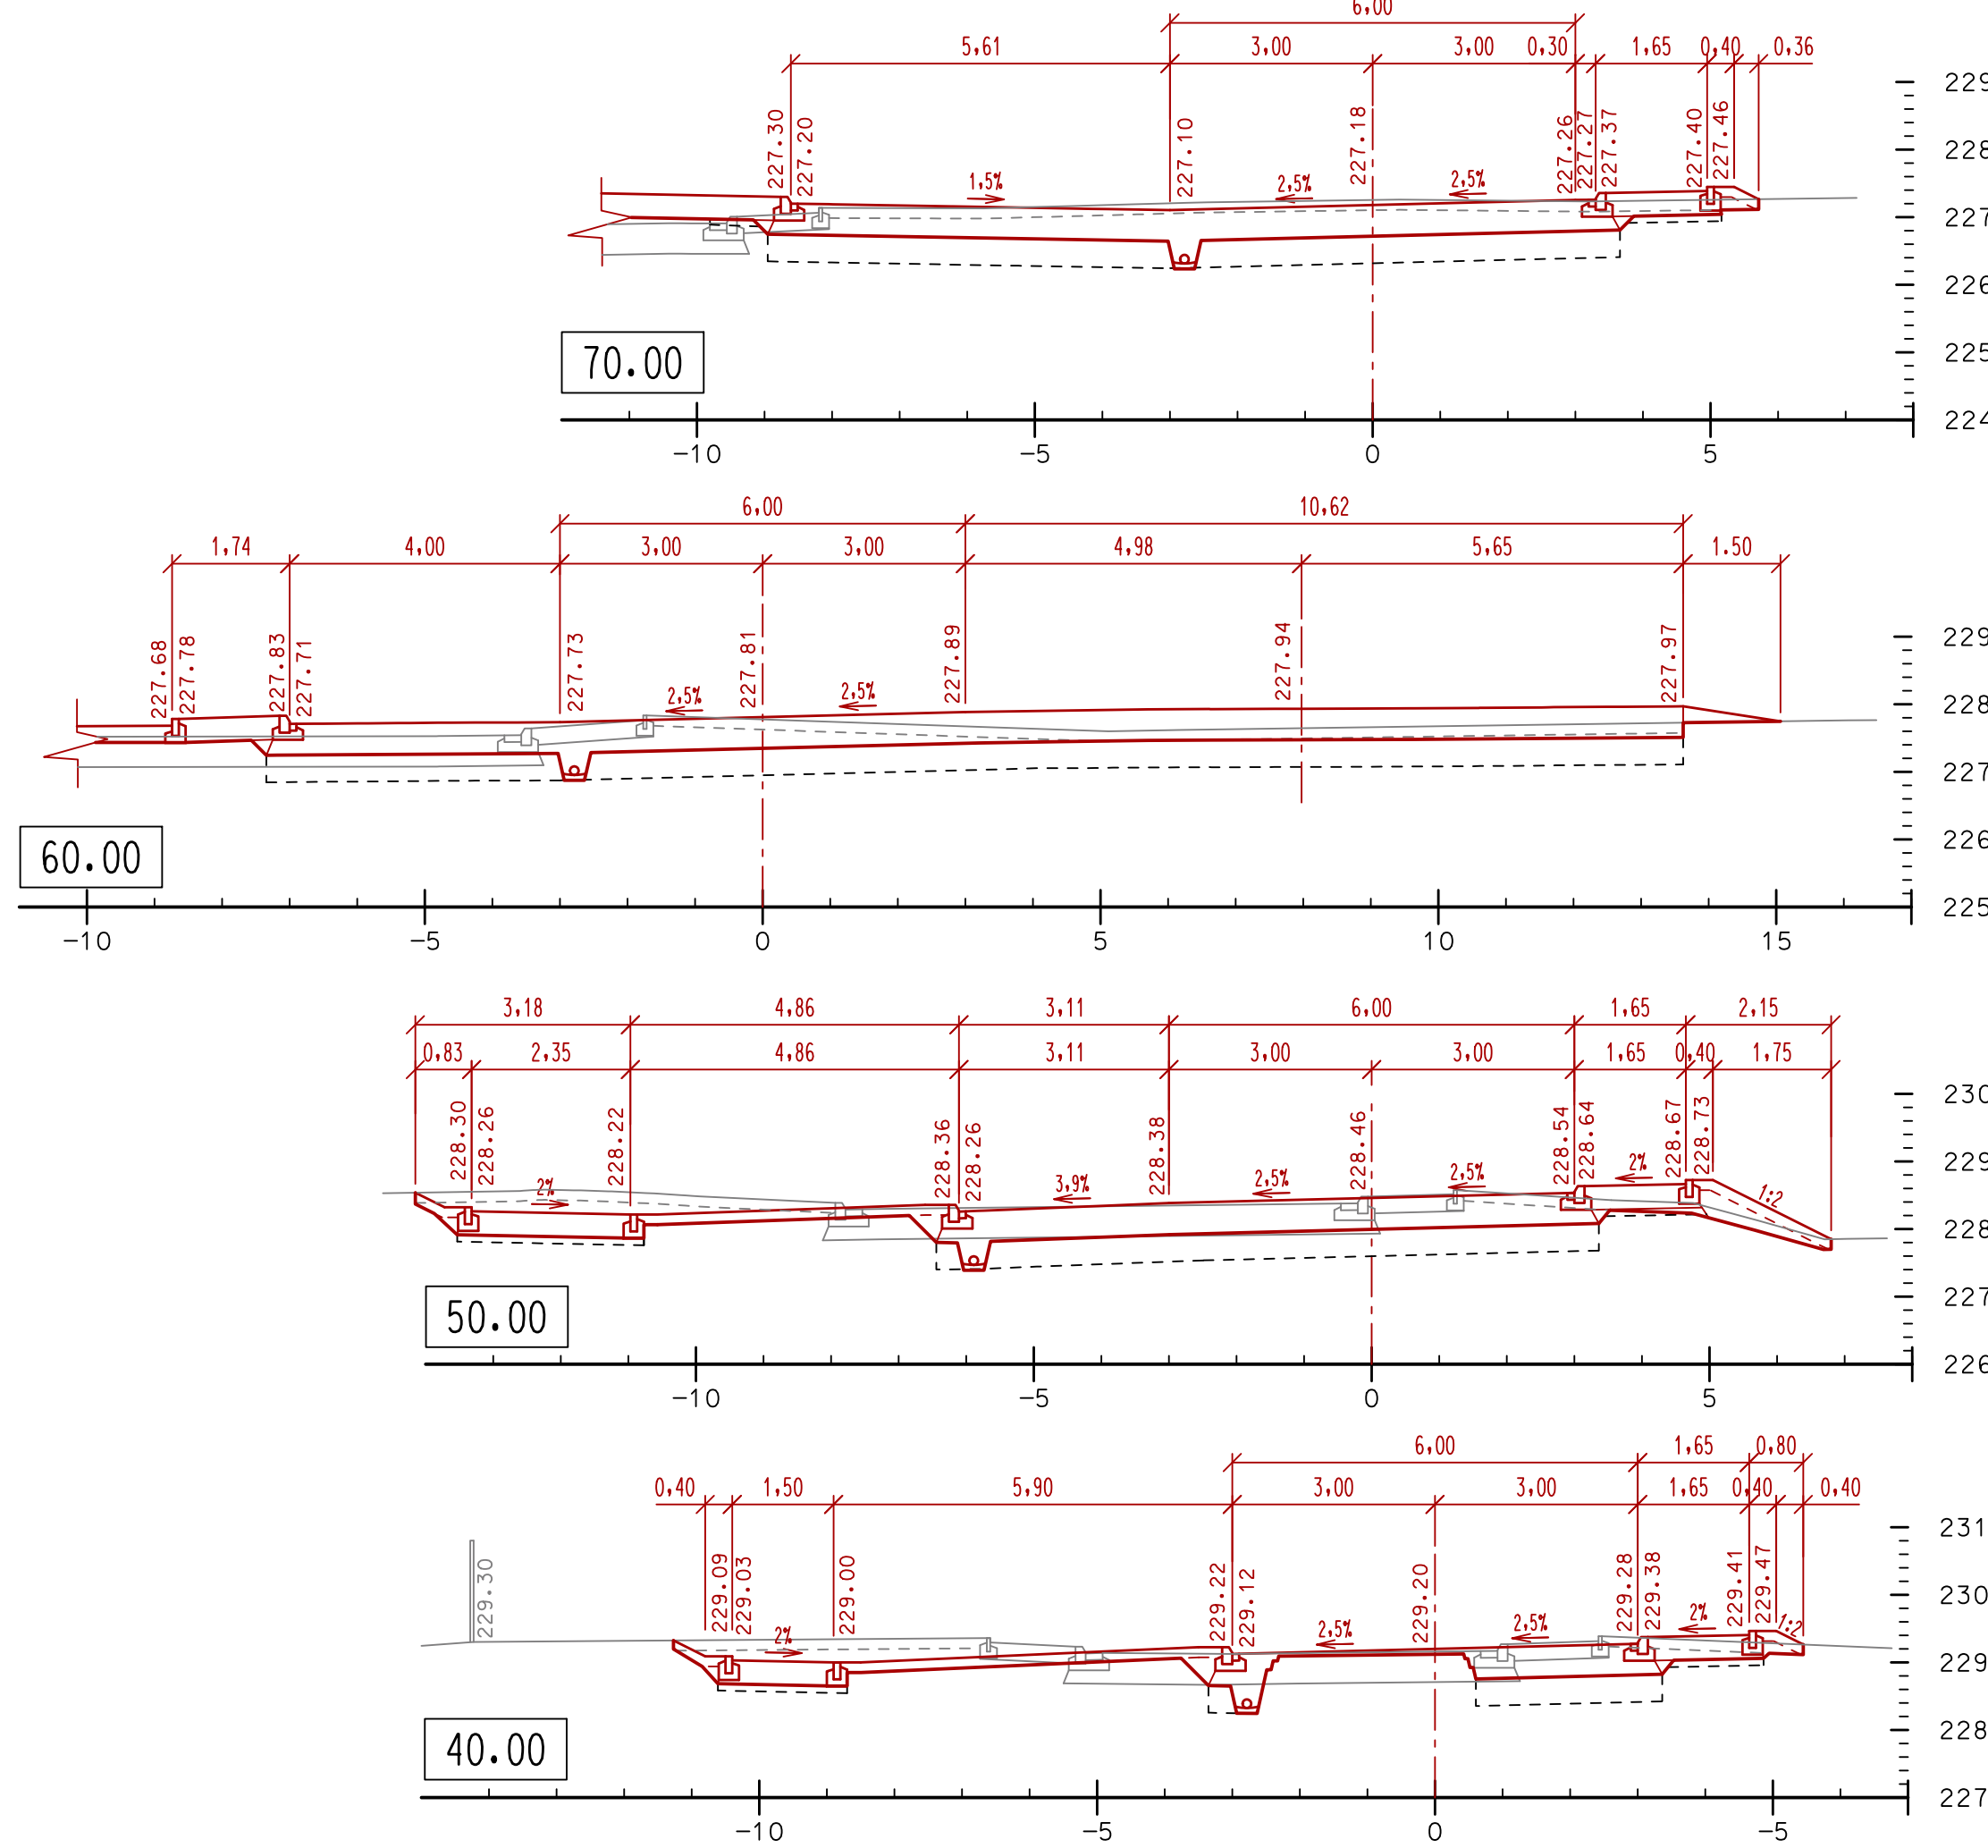
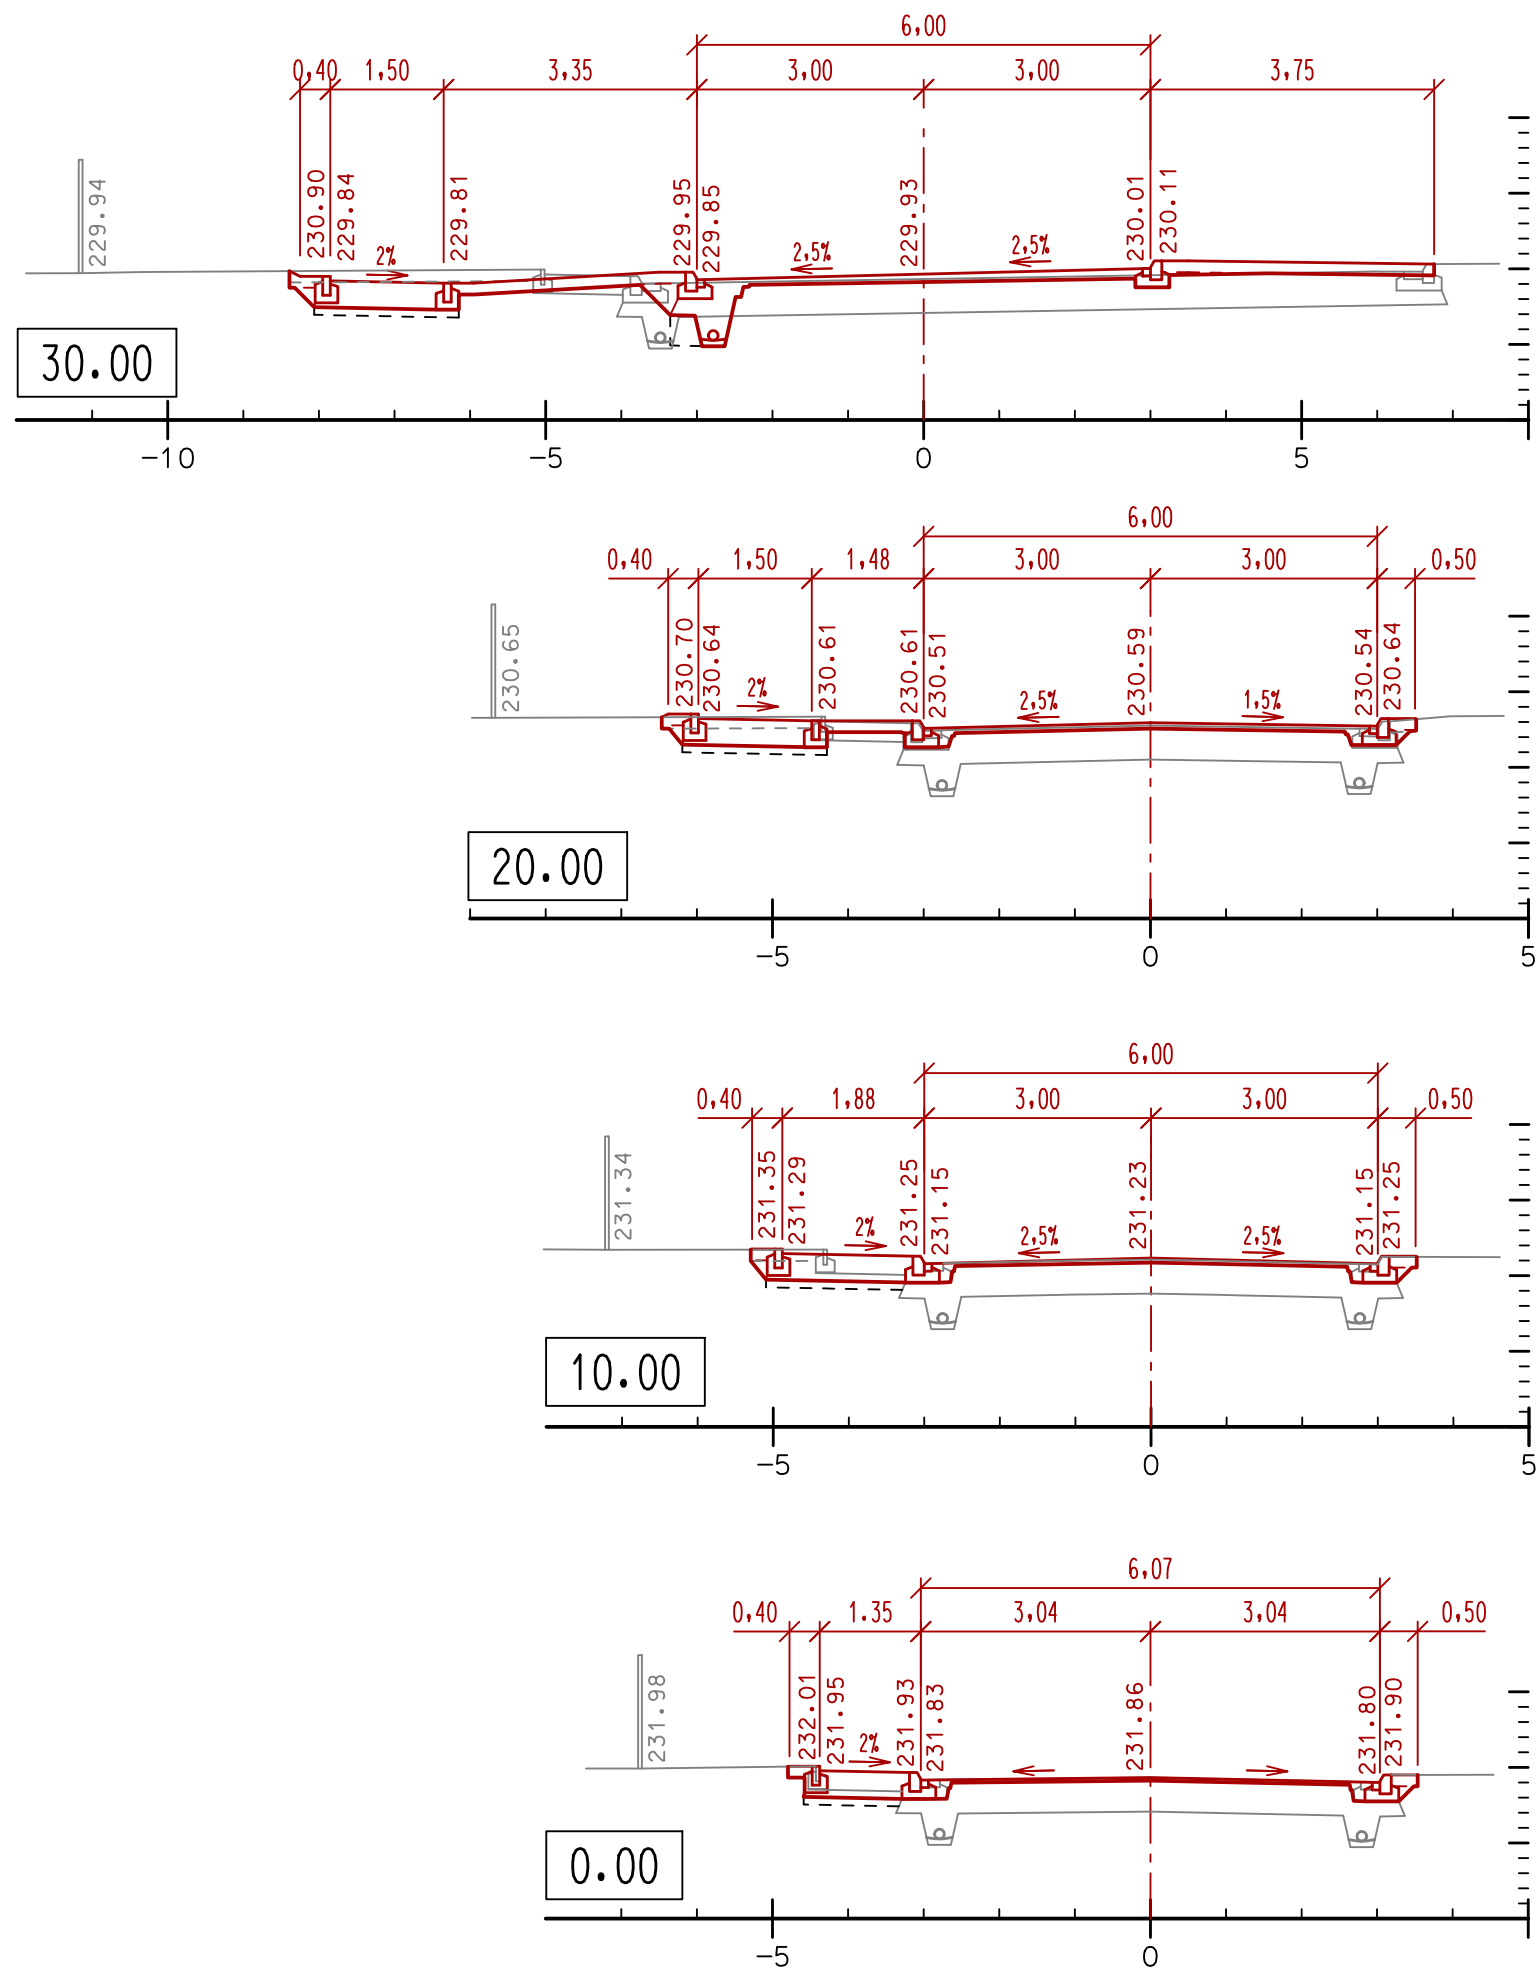



VĚTEV A

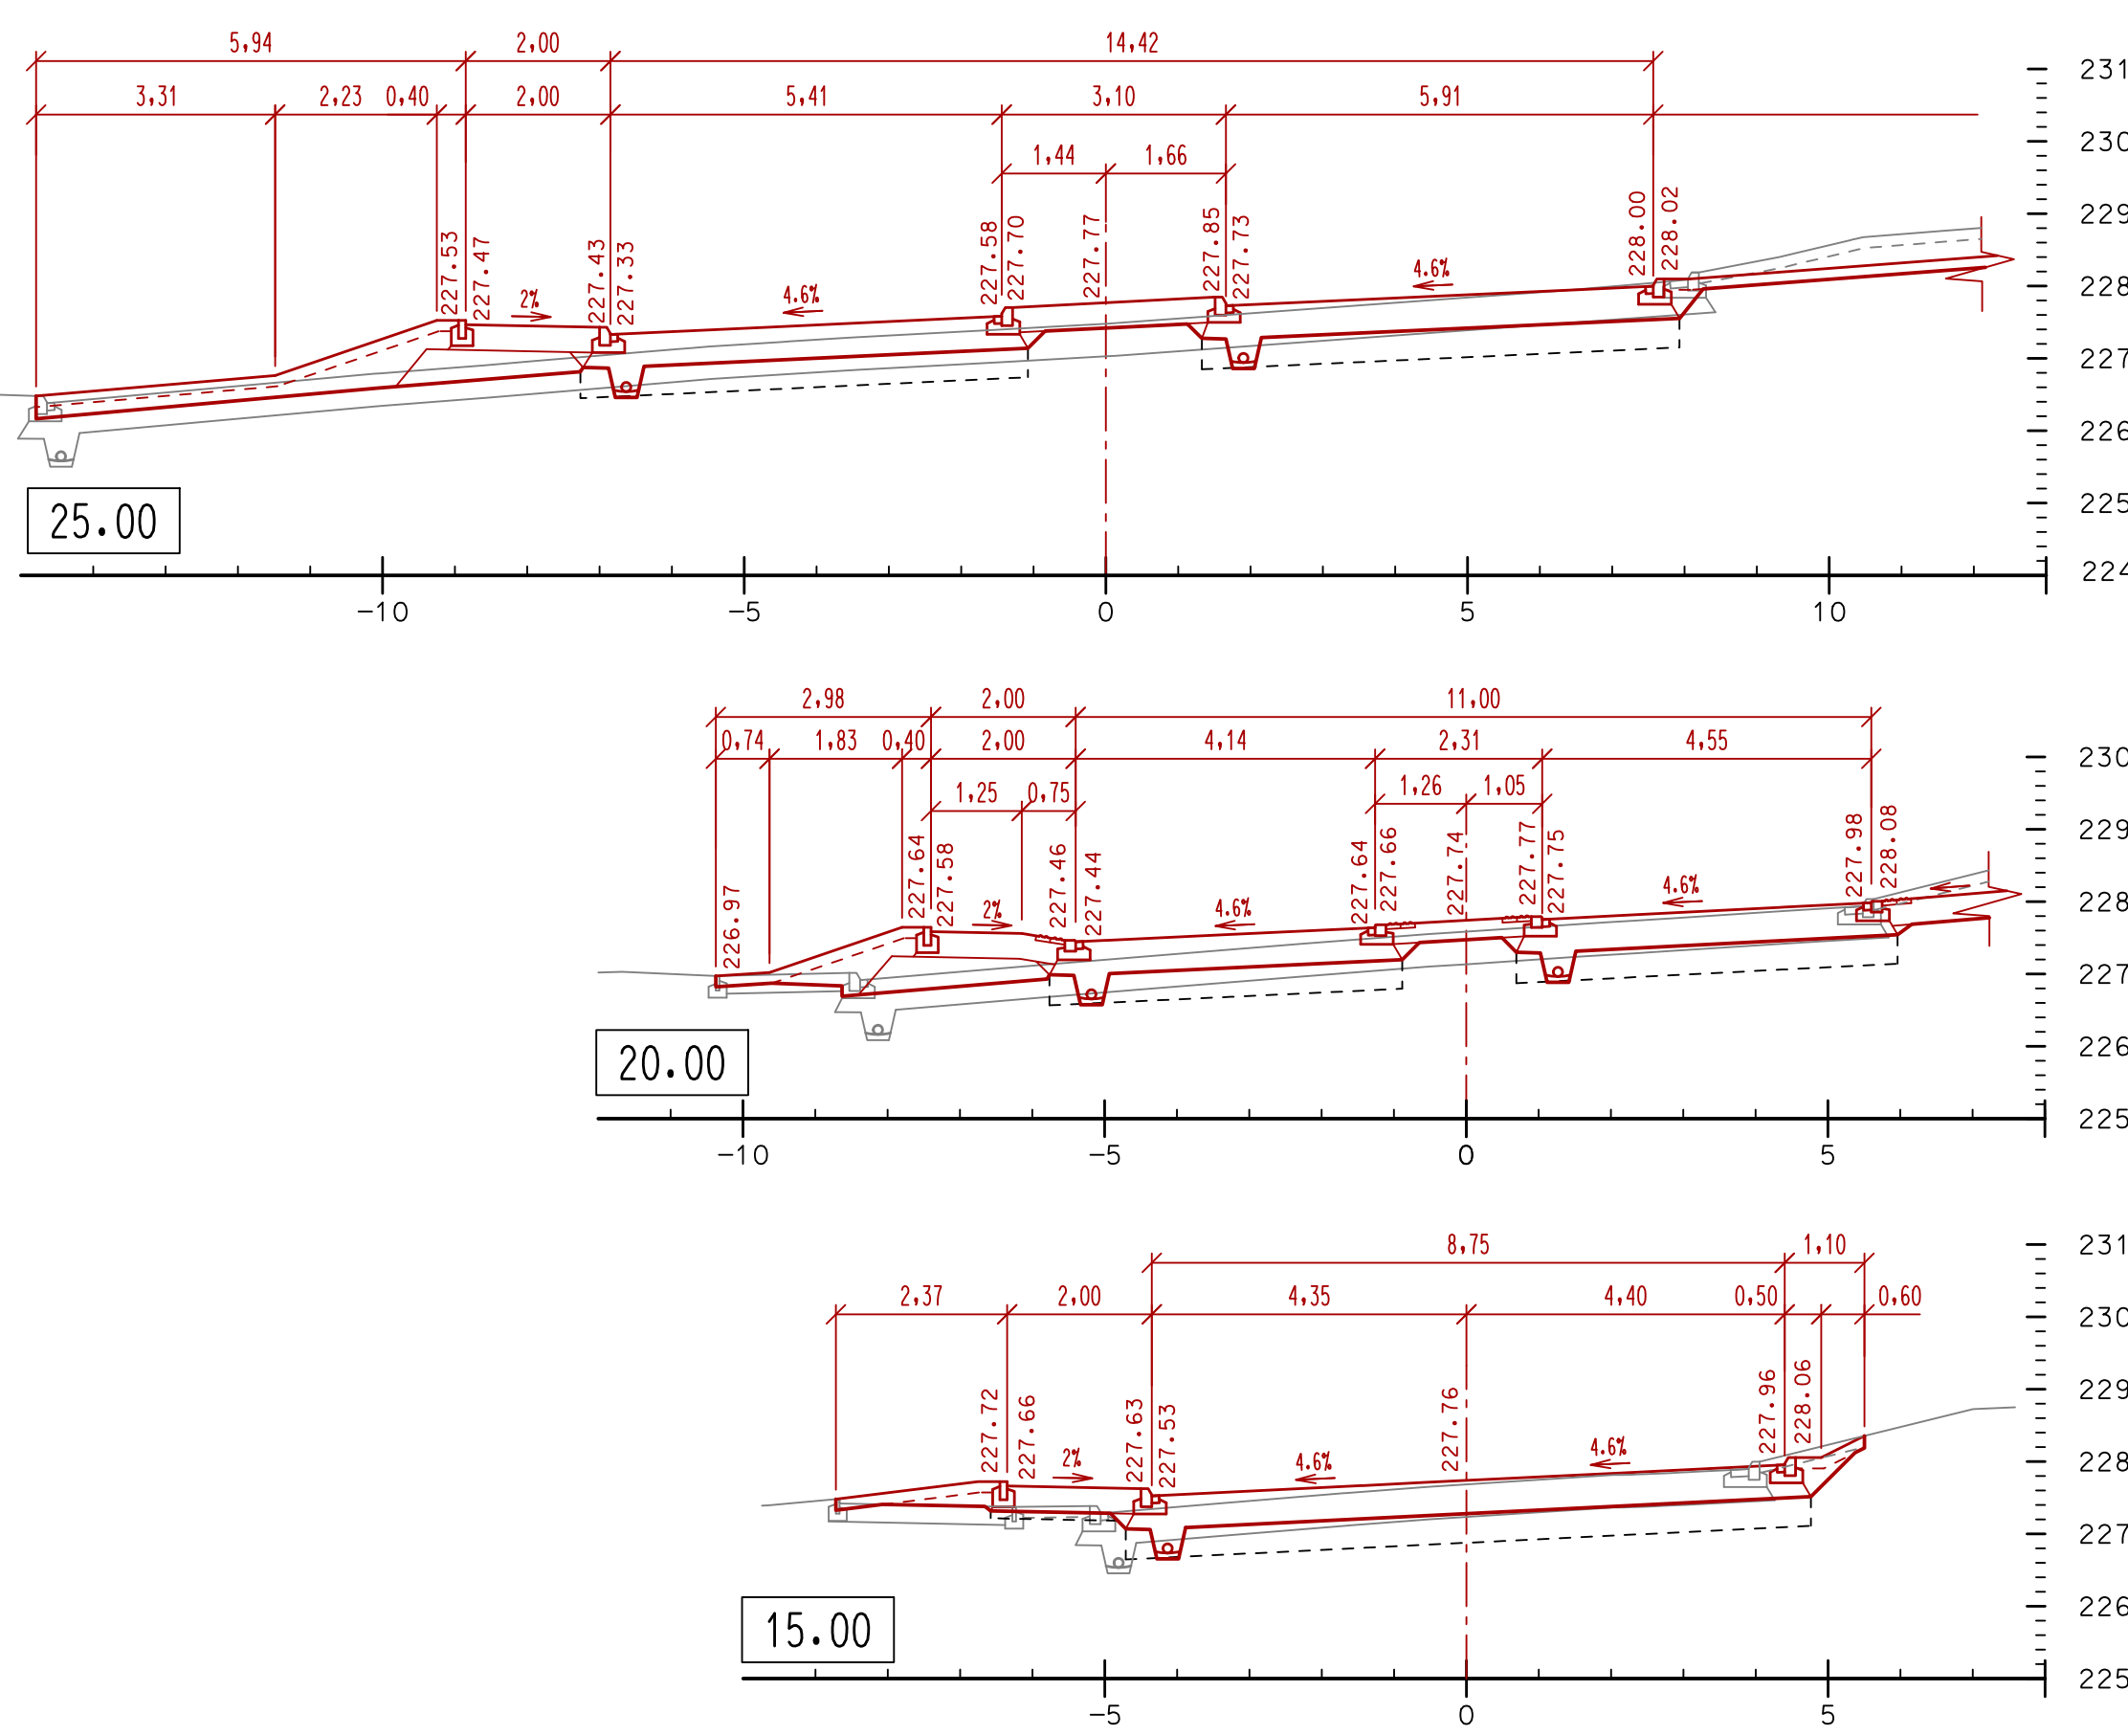

VĚTEV B

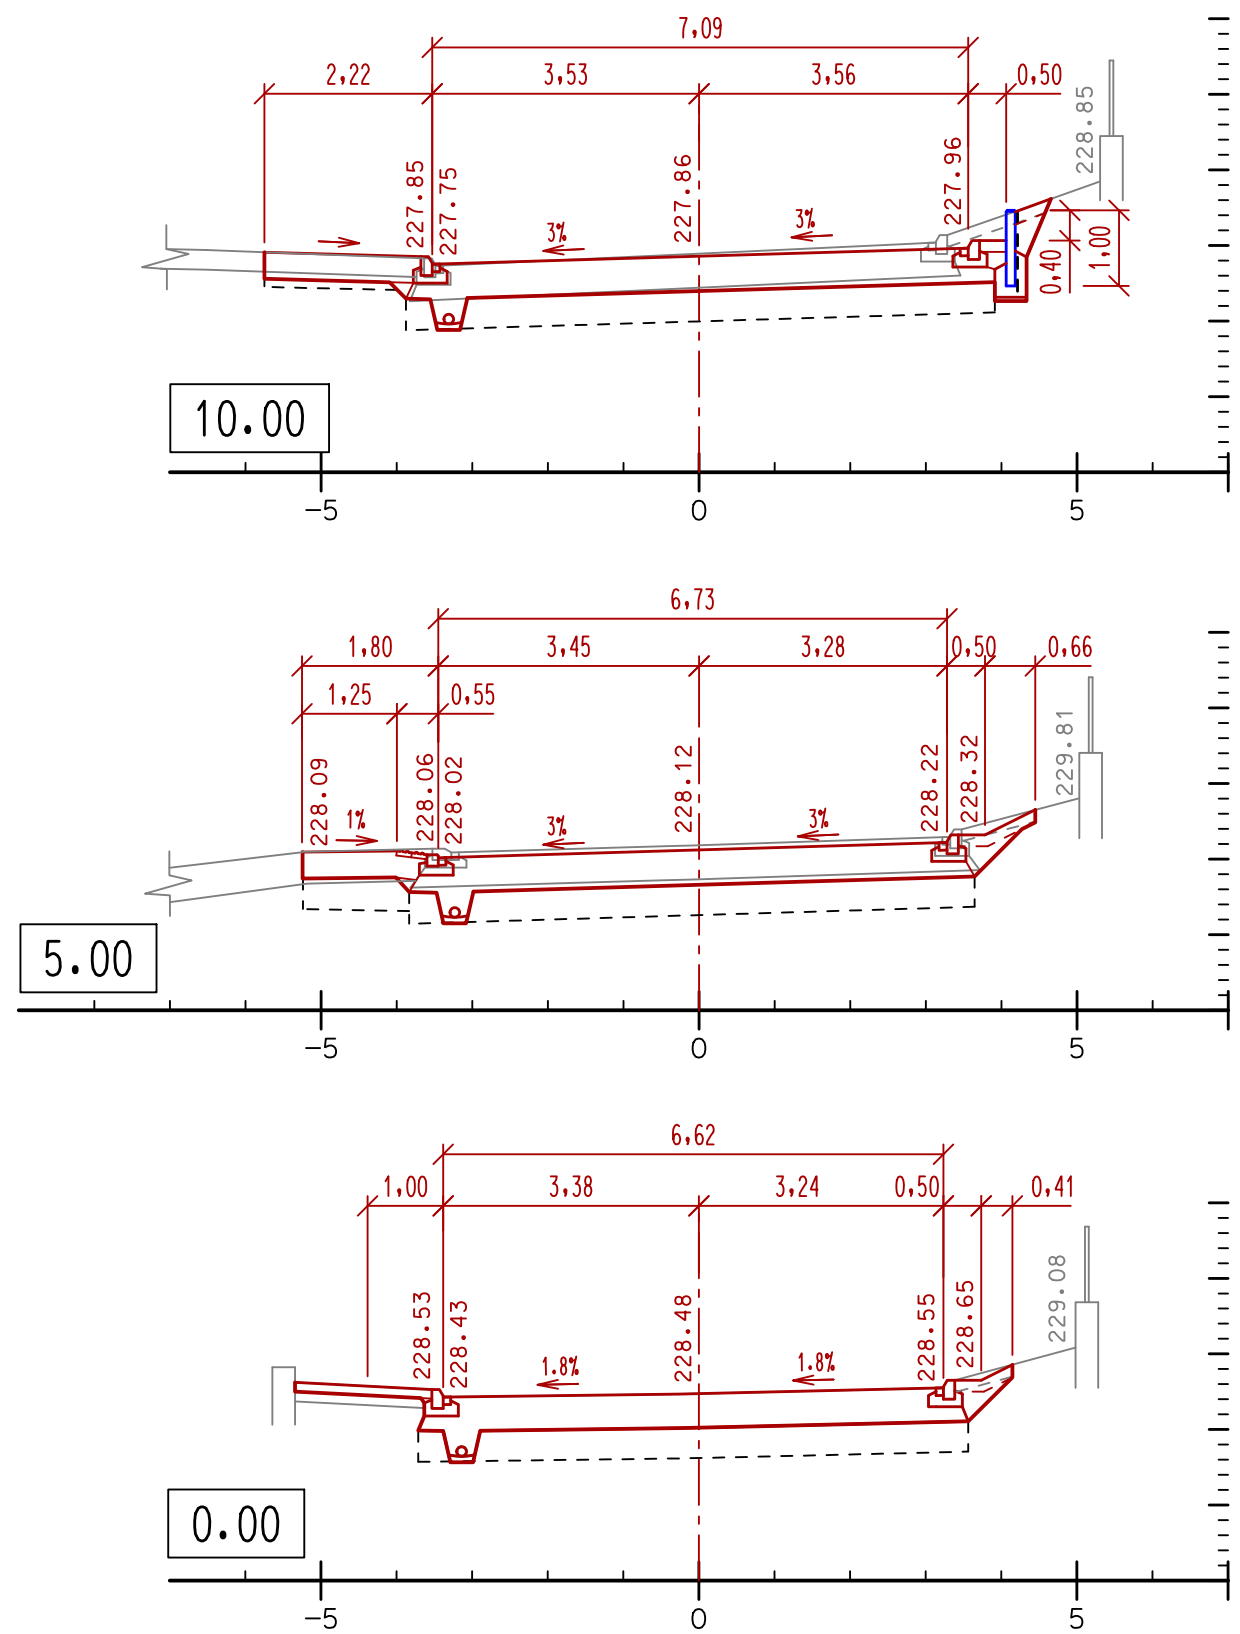

VĚTEV C

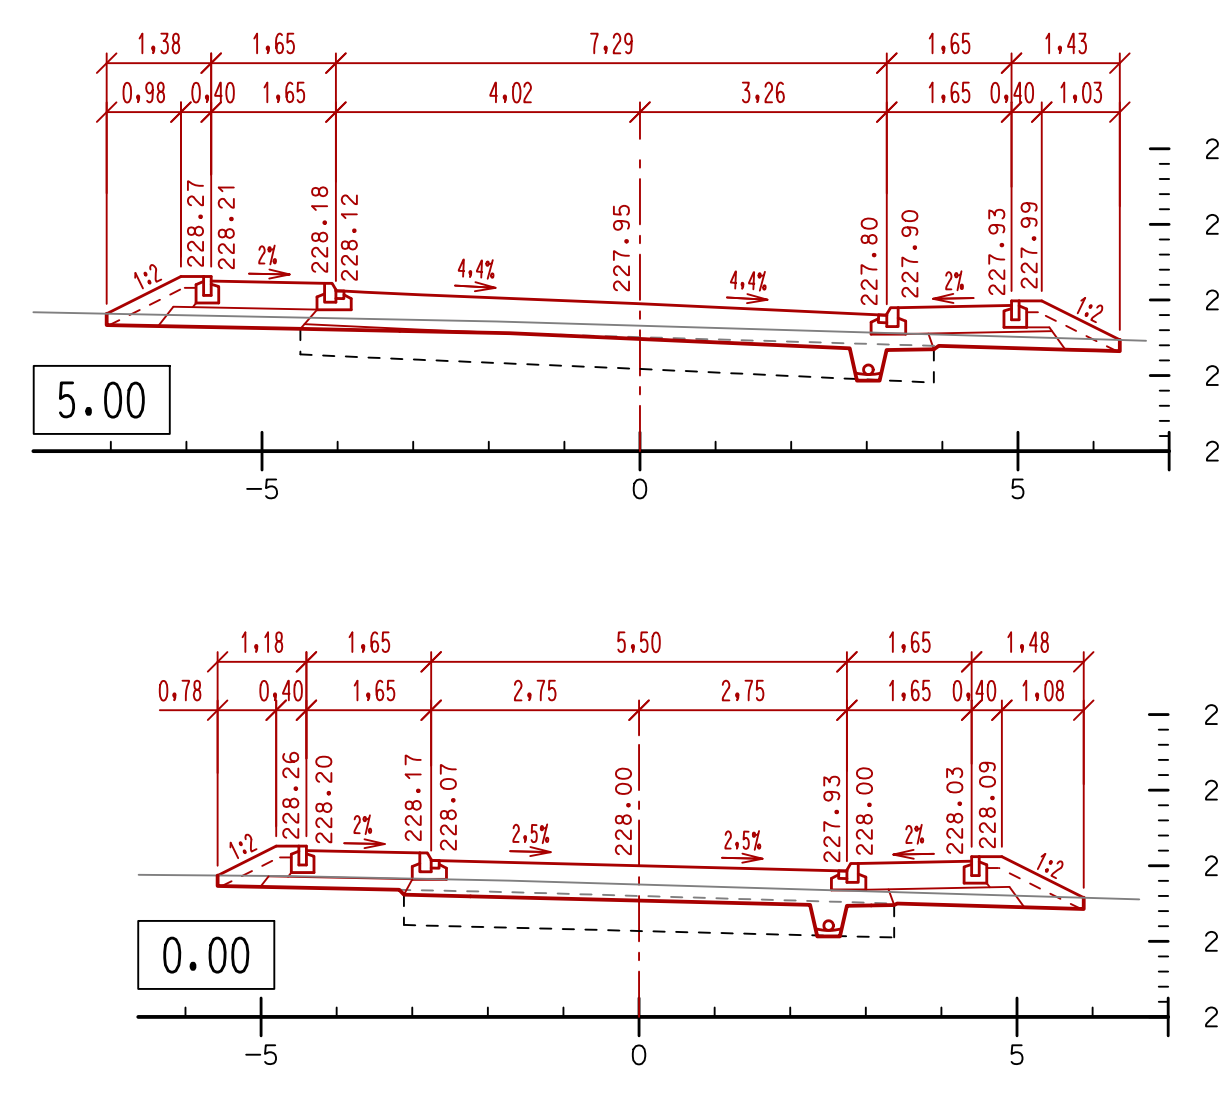

NAVHOVAL ZDENĚK VLADYKA <i>Zdeněk</i>	VYPRACOVAL ZDENĚK VLADYKA <i>Zdeněk</i>	Zdeněk Vladyka Na Honech I, 5540, 760 05 - Zlín IČO - 76632232
INVESTOR Město Uherský Brod, Masarykovo nám. 100, 688 17 Uherský Brod	FORMÁT: I, A4 ID: A4 OČEL: DUR+DSP+DPS	DUR+DSP+DPS
STAVBA KŘÍŽOVATKA ULIC NA CHMELNICI A JOSEFA HERČÍKA, UHERSKÝ BROD	DATUM: 01/2018 ZAK.ČÍSLO: ZV 01-2018	ZV 01-2018
OBJEKT SO 101 - MÍSTNÍ KOMUNIKACE SO 102 - CHODNĚK PRO CHODCE	SO 103 - PARKOVISTÉ SO 104 - PLOCHA PRO KONTEJNERY	PROFESE: ID KOMUNIKACE
OBSAH PRŮČNÉ REZY	MĚR: 1:100	Č.V. 07 Č.REVIZE: