




PODÉLNÝ PROFIL

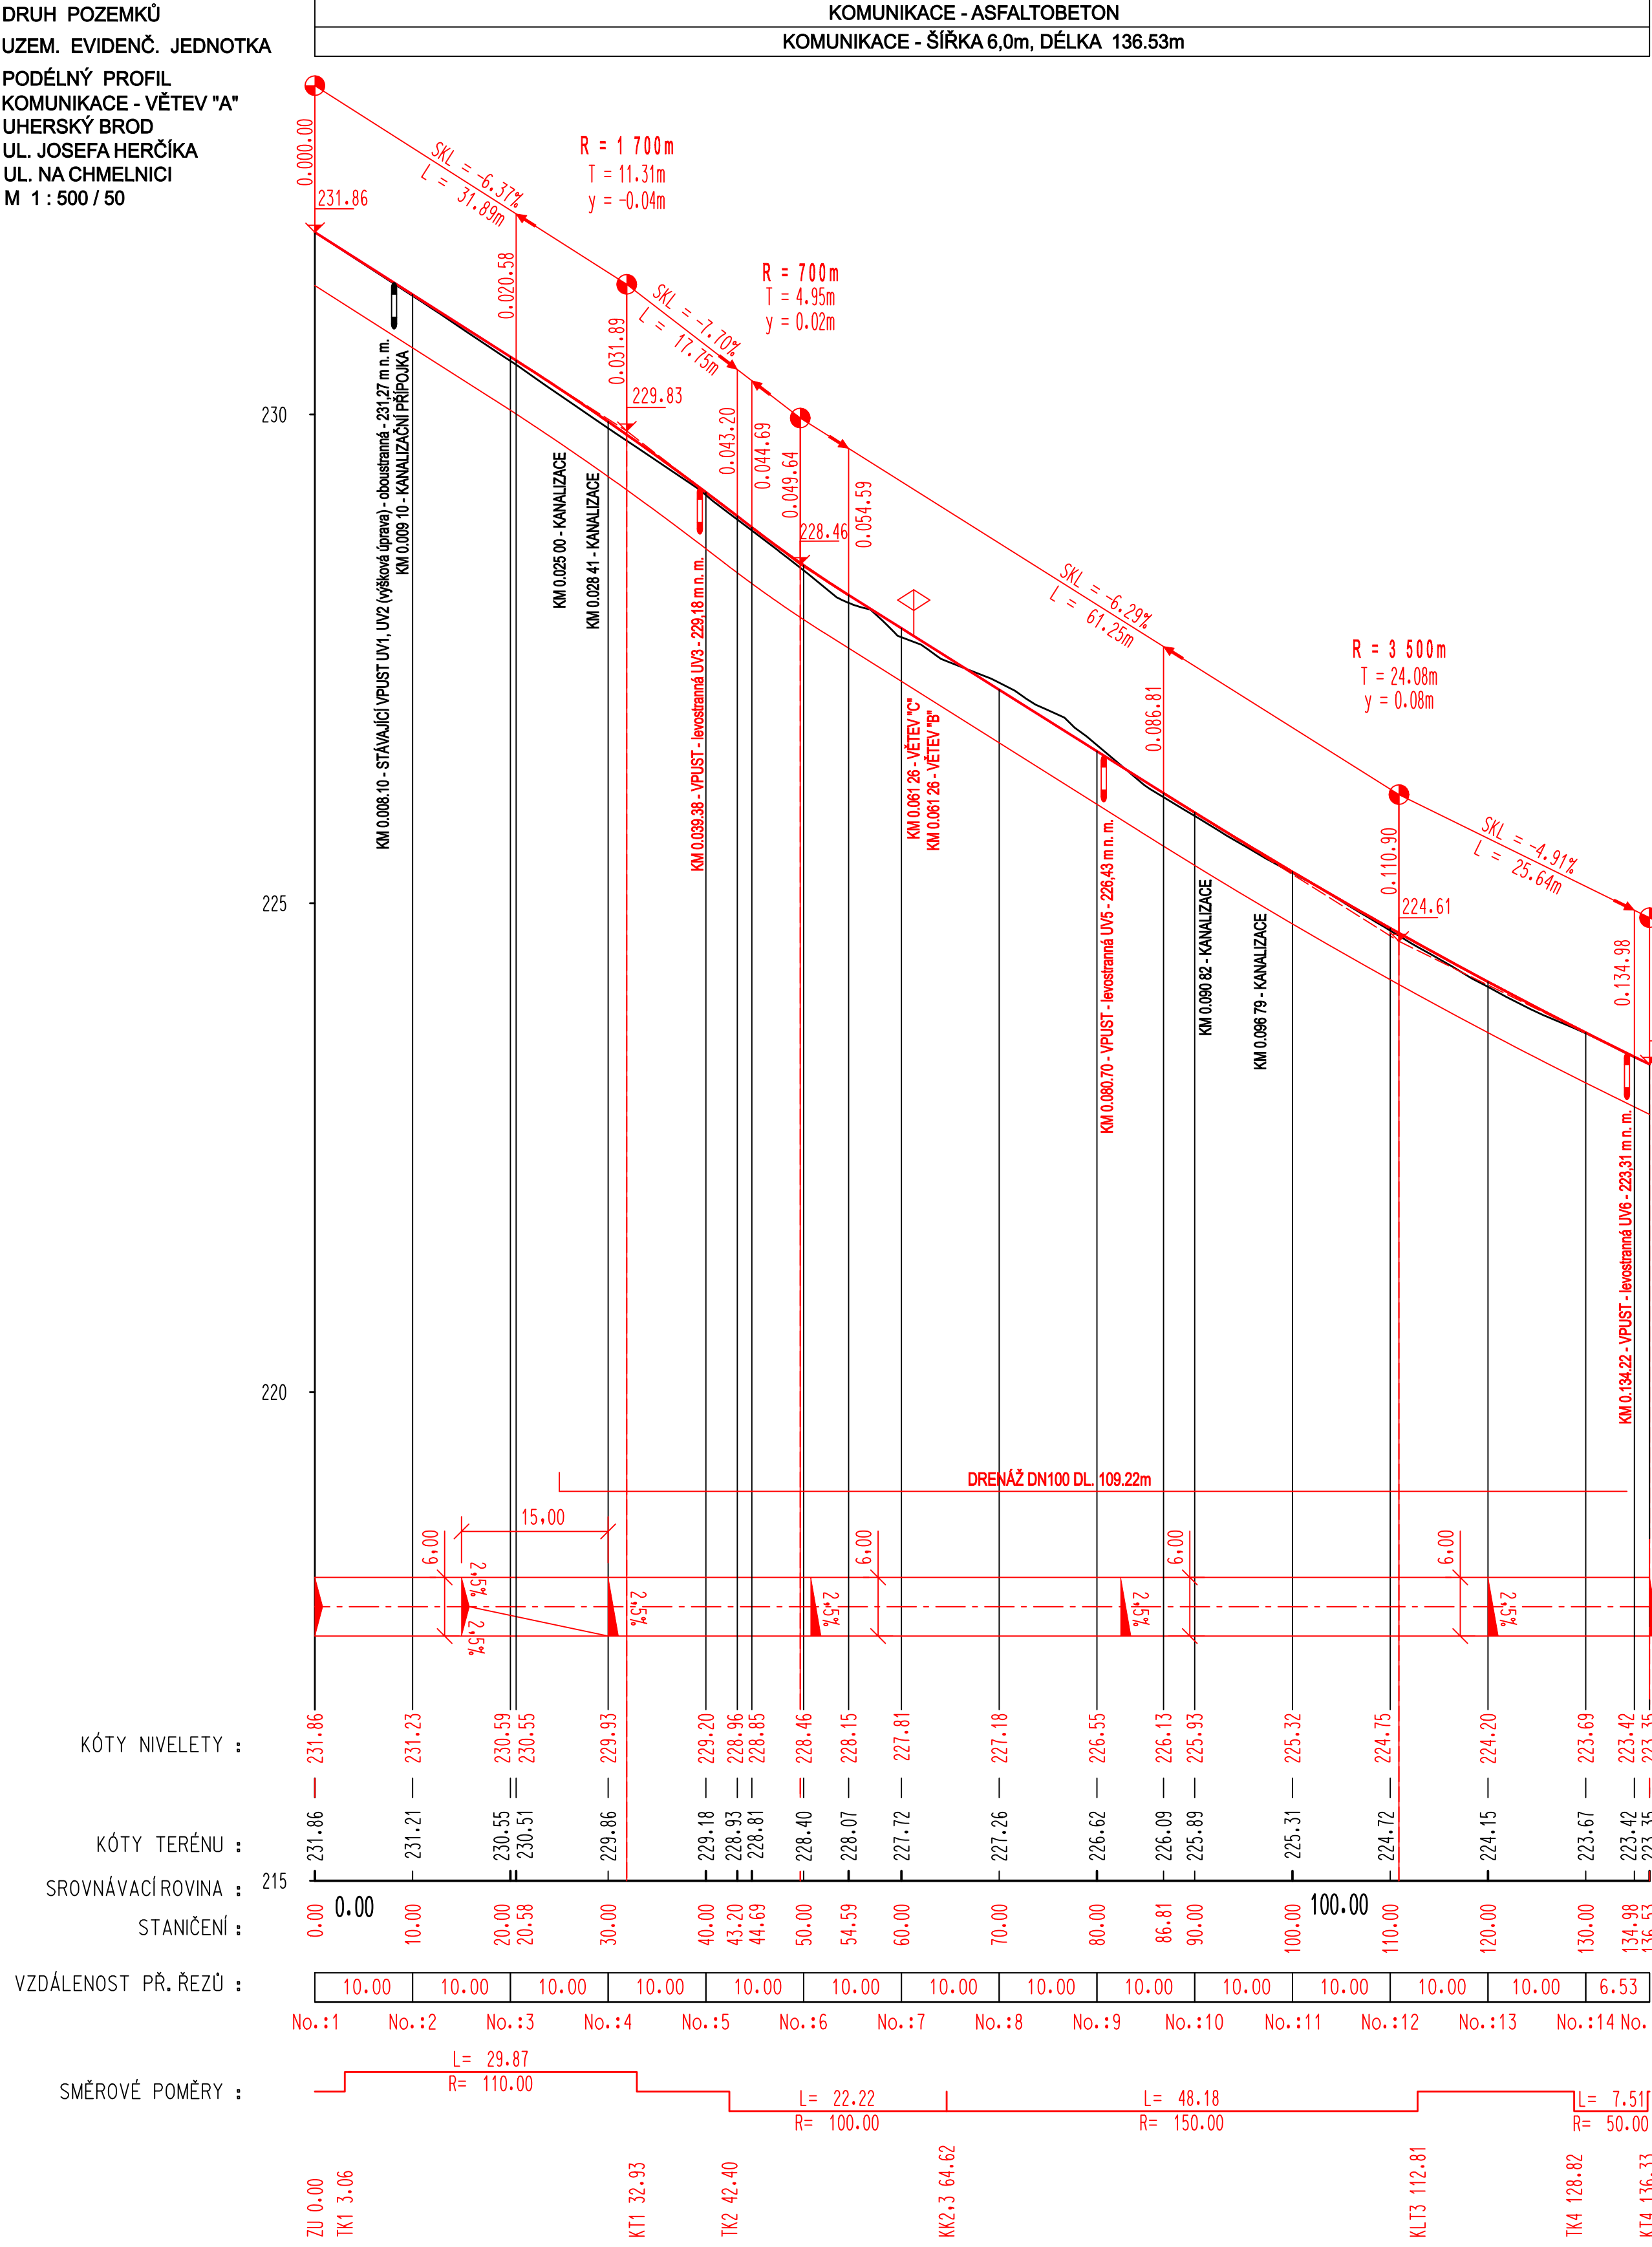

PODÉLNÝ PROFIL

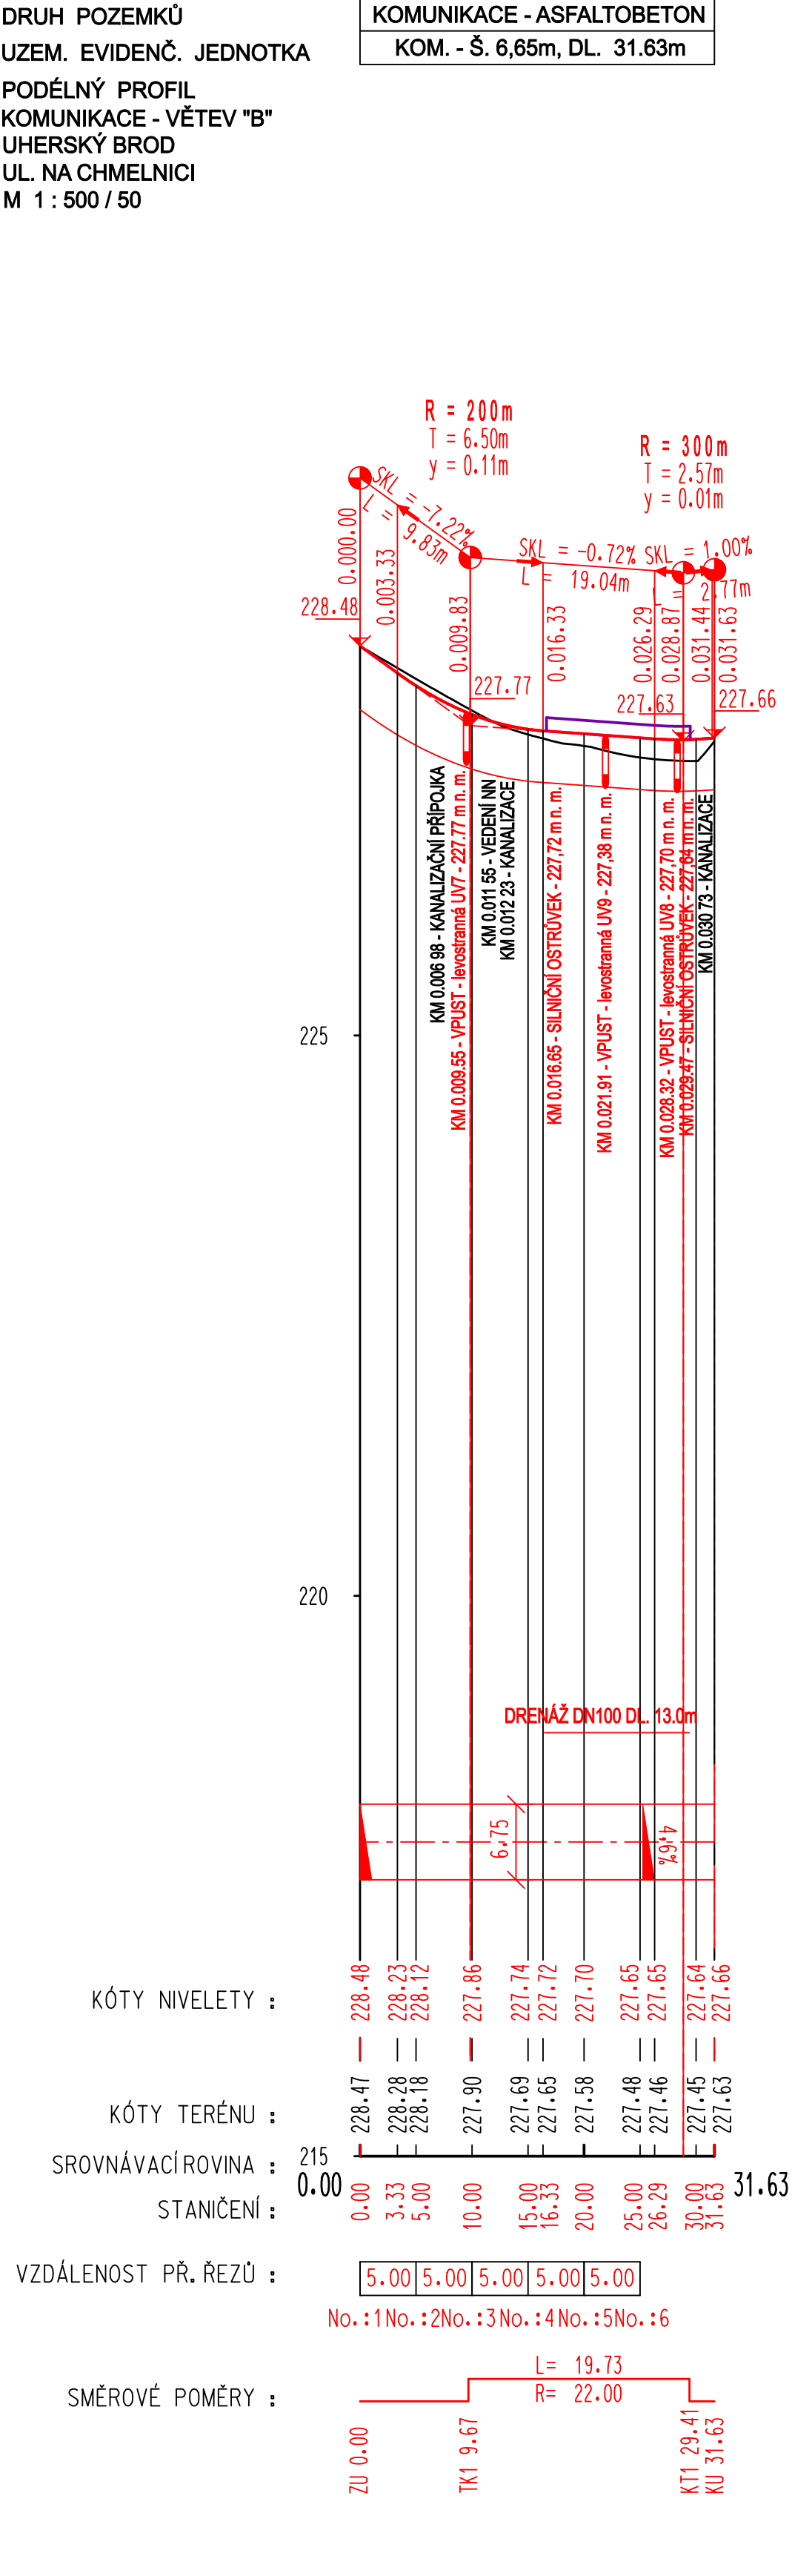

PODÉLNÝ PROFIL

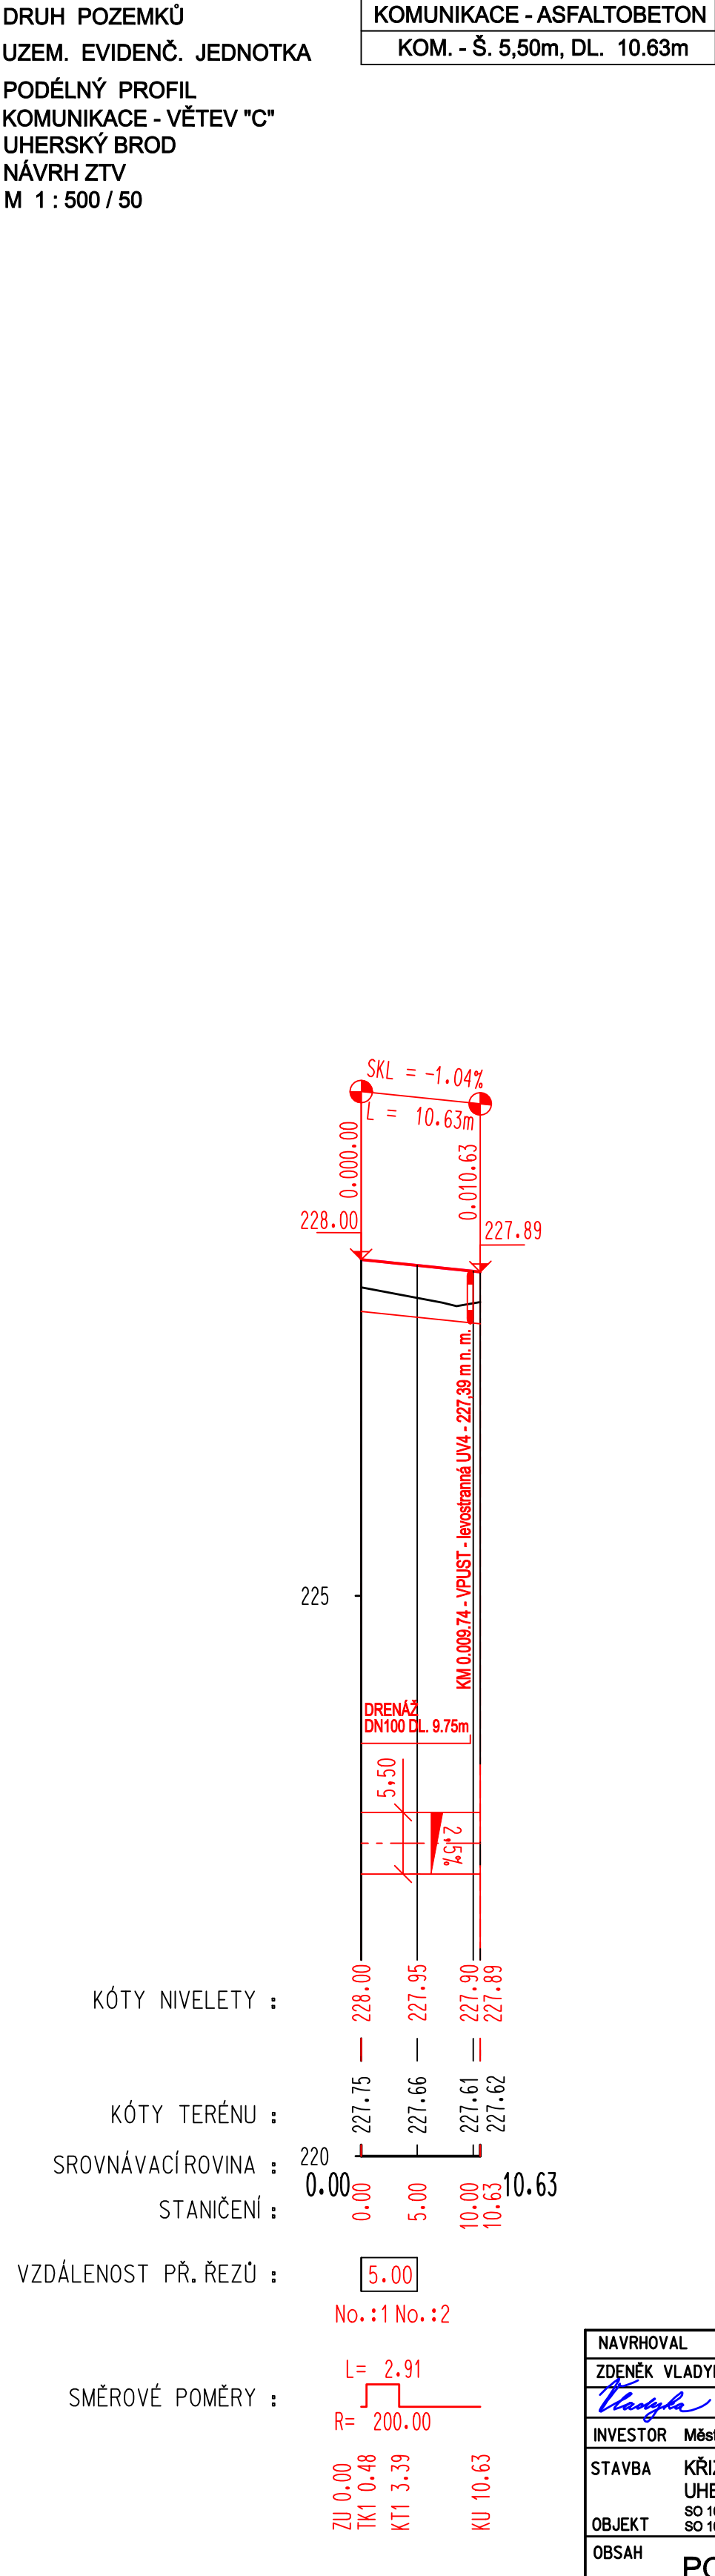

NAVŘHOVAL		VYPRACOVAL		Zdeněk Vladyka Na Honech I, 5540, 760 05 - Zlín IČO - 76532232	
ZDENĚK VLADYKA		ZDENĚK VLADYKA			
INVESTOR		Město Uherský Brod, Masarykovo nám. 100, 688 17 Uherský Brod			
STAVBA	KŘÍŽOVATKA ULIC NA CHMELNICI A JOSEFA HERČÍKA, UHERSKÝ BROD			FORMÁT: 8 A4	DUR+DSP+DPS
OBJEKT	SO 101 - MÍSTNÍ KOMUNIKACE SO 102 - CHODNÍK PRO CHODCE			DATUM: 01/2019	ZAK.ČÍSLO: ZV 01-2019
OBSAH	SO 103 - PARKOVIŠTĚ SO 104 - PLOCHA PRO KONTEJNERY			PROFESE: IO	KOMUNIKACE
PODÉLNÉ PROFILY				MĚR.: 1:500/50	Č.V.: 05
				Č.REVIZE:	