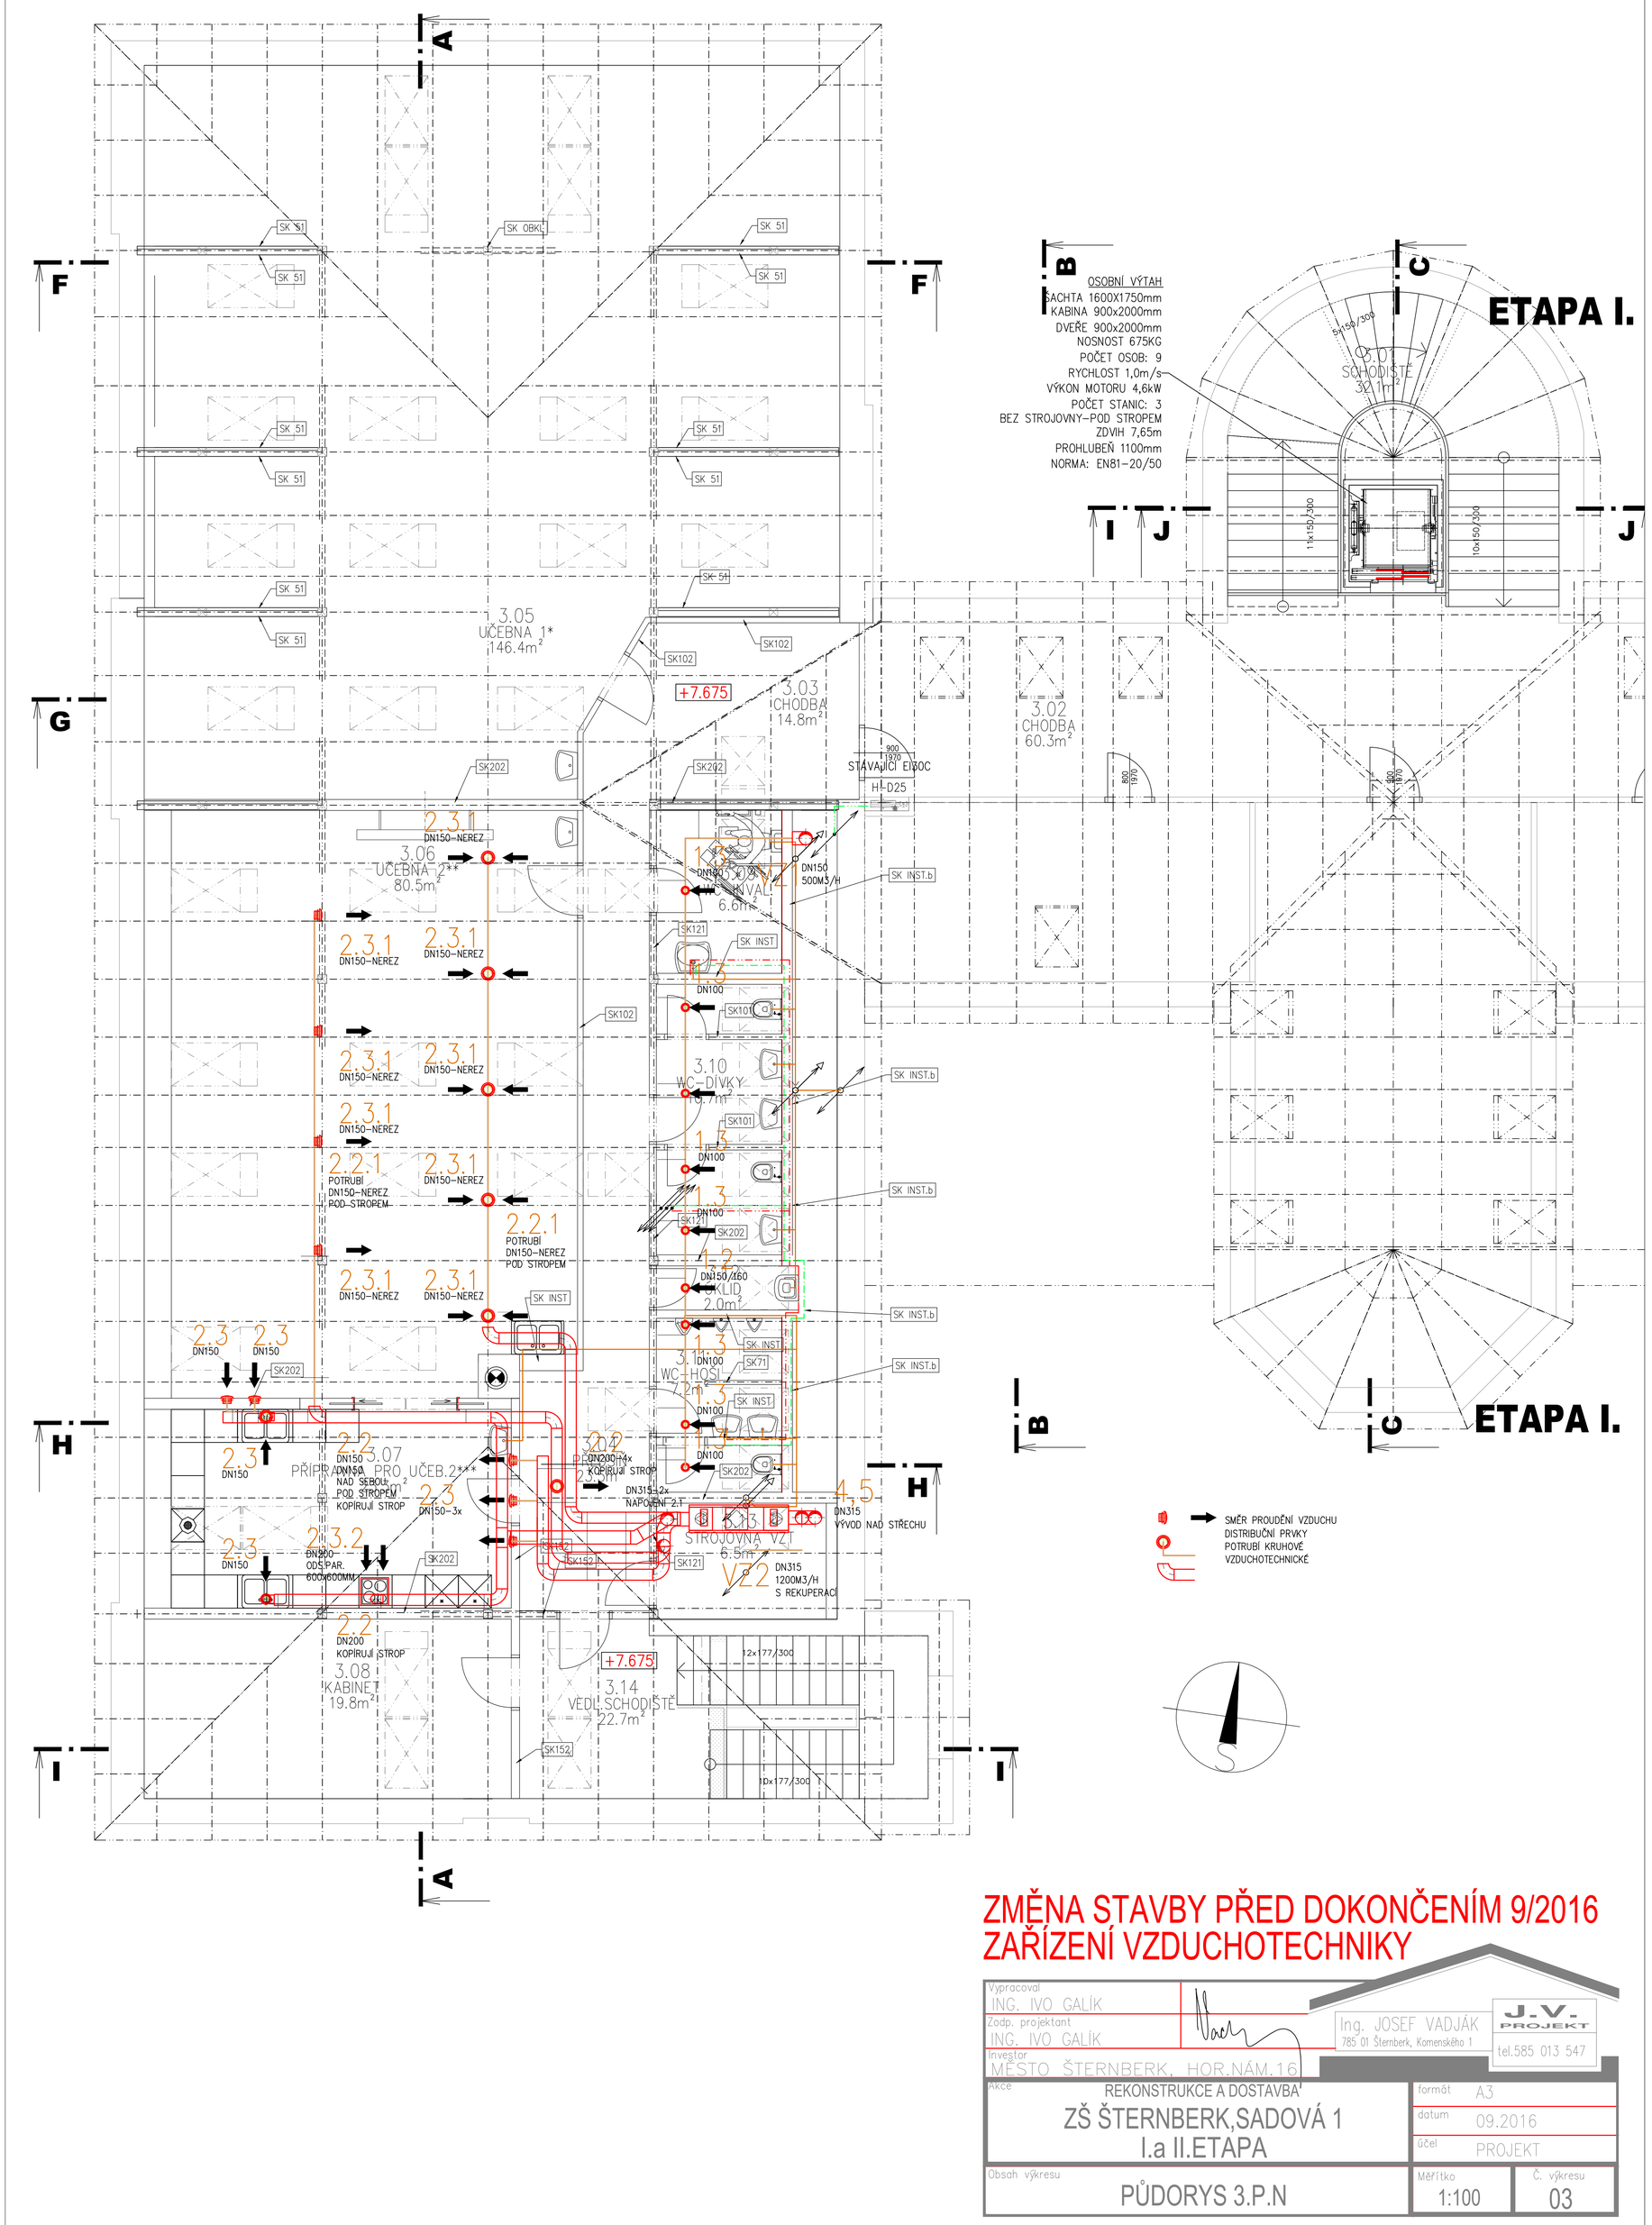

ZMĚNA STAVBY PŘED DOKONČENÍM 9/2016
ZAŘÍZENÍ VZDUCHOTECHNIKY

Vypracoval	ING. IVO GALÍK
Zodp. projektant	ING. IVO GALÍK
Investor	MĚSTO ŠTERNBERK, HOR.NÁM.16
Akce	REKONSTRUKCE A DOSTAVBA ZŠ ŠTERNBERK,SADOVÁ 1 I.a II.ETAPA
Obsah výkresu	PŮDORYS 3.P.N
formát	A3
datum	09.2016
účel	PROJEKT
Měřítko	1:100
Č. výkresu	03

Ing. JOSEF VADJÁK
785 01 Šternberk, Komenského 1
J.V. PROJEKT
tel.585 013 547