


Doporučené umístění madel inval.WC:

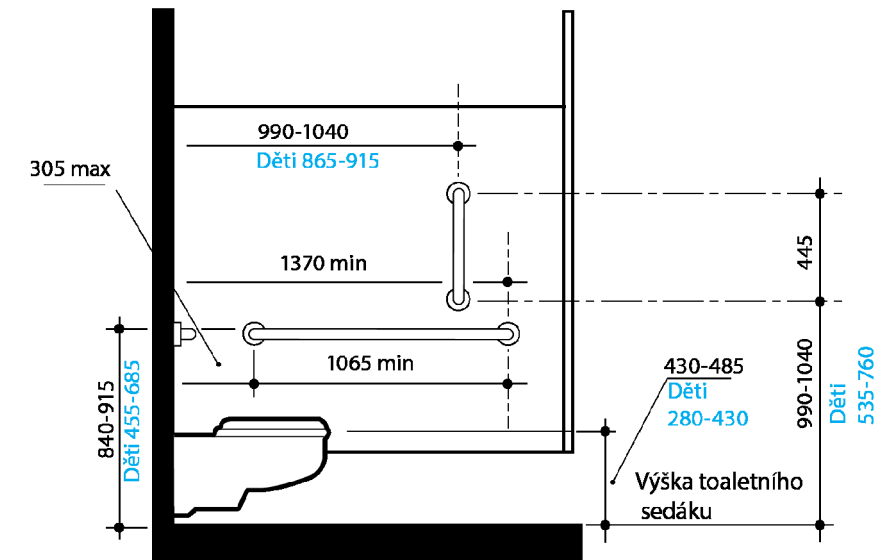

obr. 12 a - Výška sedáku a umístění madla

Výpis madel – m.č.3.09 – WC–inval.:

- 1ks krakorcové madlo WC sklopné 850mm
- 1ks krakorcové madlo WC sklopné 550mm
- 1ks pevné rovné madlo 900mm (vodorovné u WC)
- 3ks pevné rovné madlo 600mm (vodorovné–za WC, u umyvadla a dveře)
- 1ks pevné rovné madlo 500mm (svislé u WC)

Místnosti umýváren a inv., tj. m.č. 3.09, 3.10, 3.11 budou vybaveny automatickým bezdotykovým osoušečem rukou: celkem 3ks

ZMĚNA STAVBY PŘED DOKONČENÍM 9/2016
PŮDNÍ VESTAVBA 2 TŘÍD A VÝTAH
±0,00=298,25

Vypracoval ING. JOSEF VADJÁK		Ing. JOSEF VADJÁK 785 01 Šternberk, Komenského 1 tel.585 013 547	
Zodp. projektant ING. JOSEF VADJÁK		J.V. PROJEKT	
Investor MĚSTO ŠTERNBERK, HOR.NÁM.16		formát A3	
Akce REKONSTRUKCE A DOSTAVBA		datum 2/2003	
ZŠ ŠTERNBERK,SADOVÁ 1 I.a II.ETAPA		účel JP	
Obsah výkresu VÝBAVENÍ PRO TĚLESNĚ POSTIŽENÉ		Měřítko 1:50	Č. výkresu 23.b