




REZ 1-1

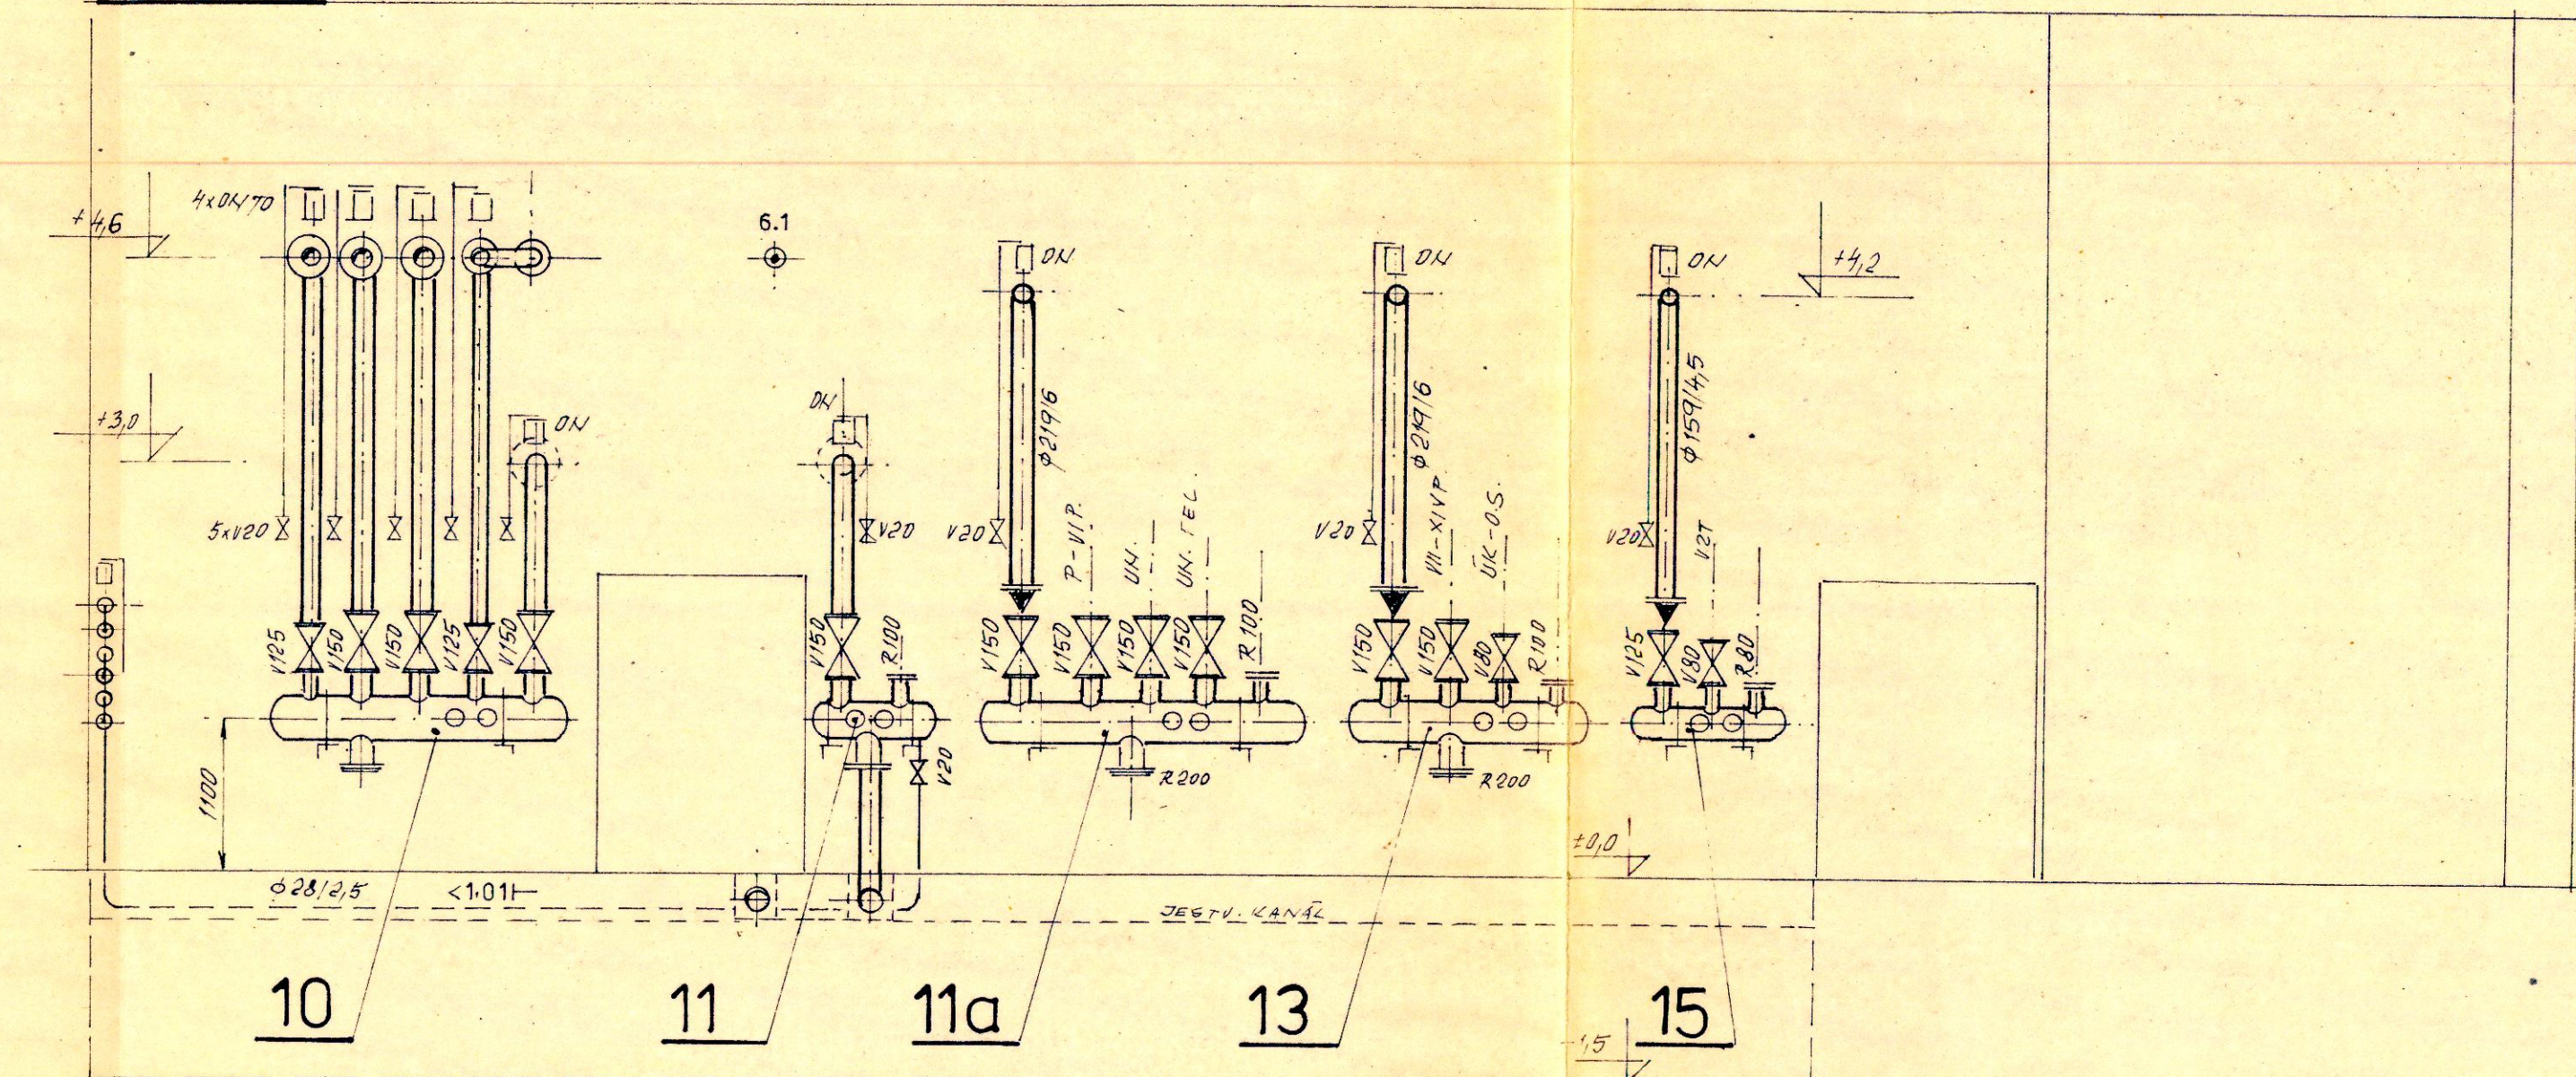


REZ 2-2

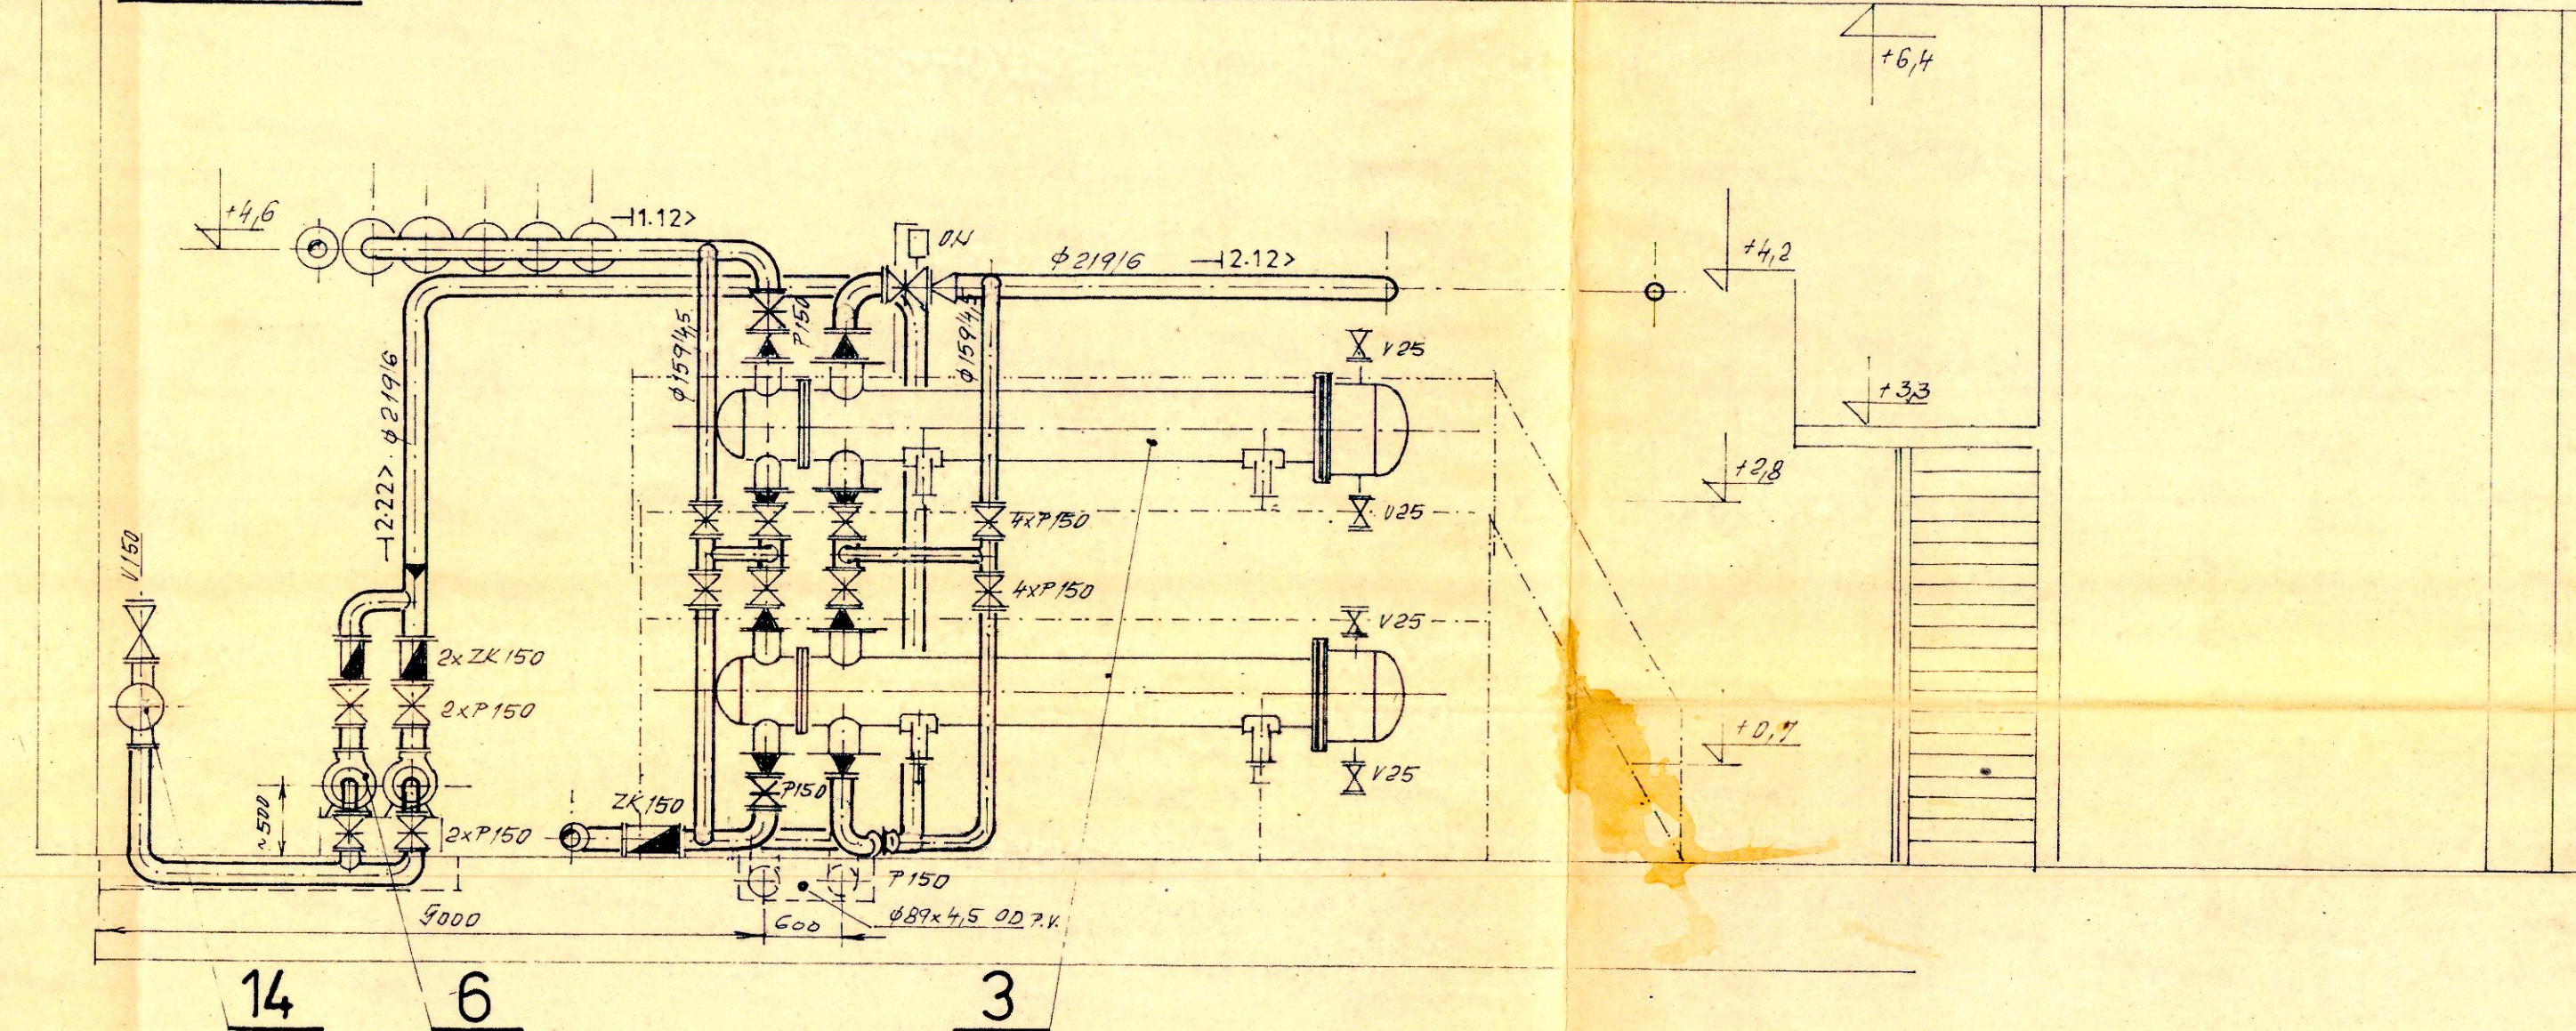


REZ 3-3

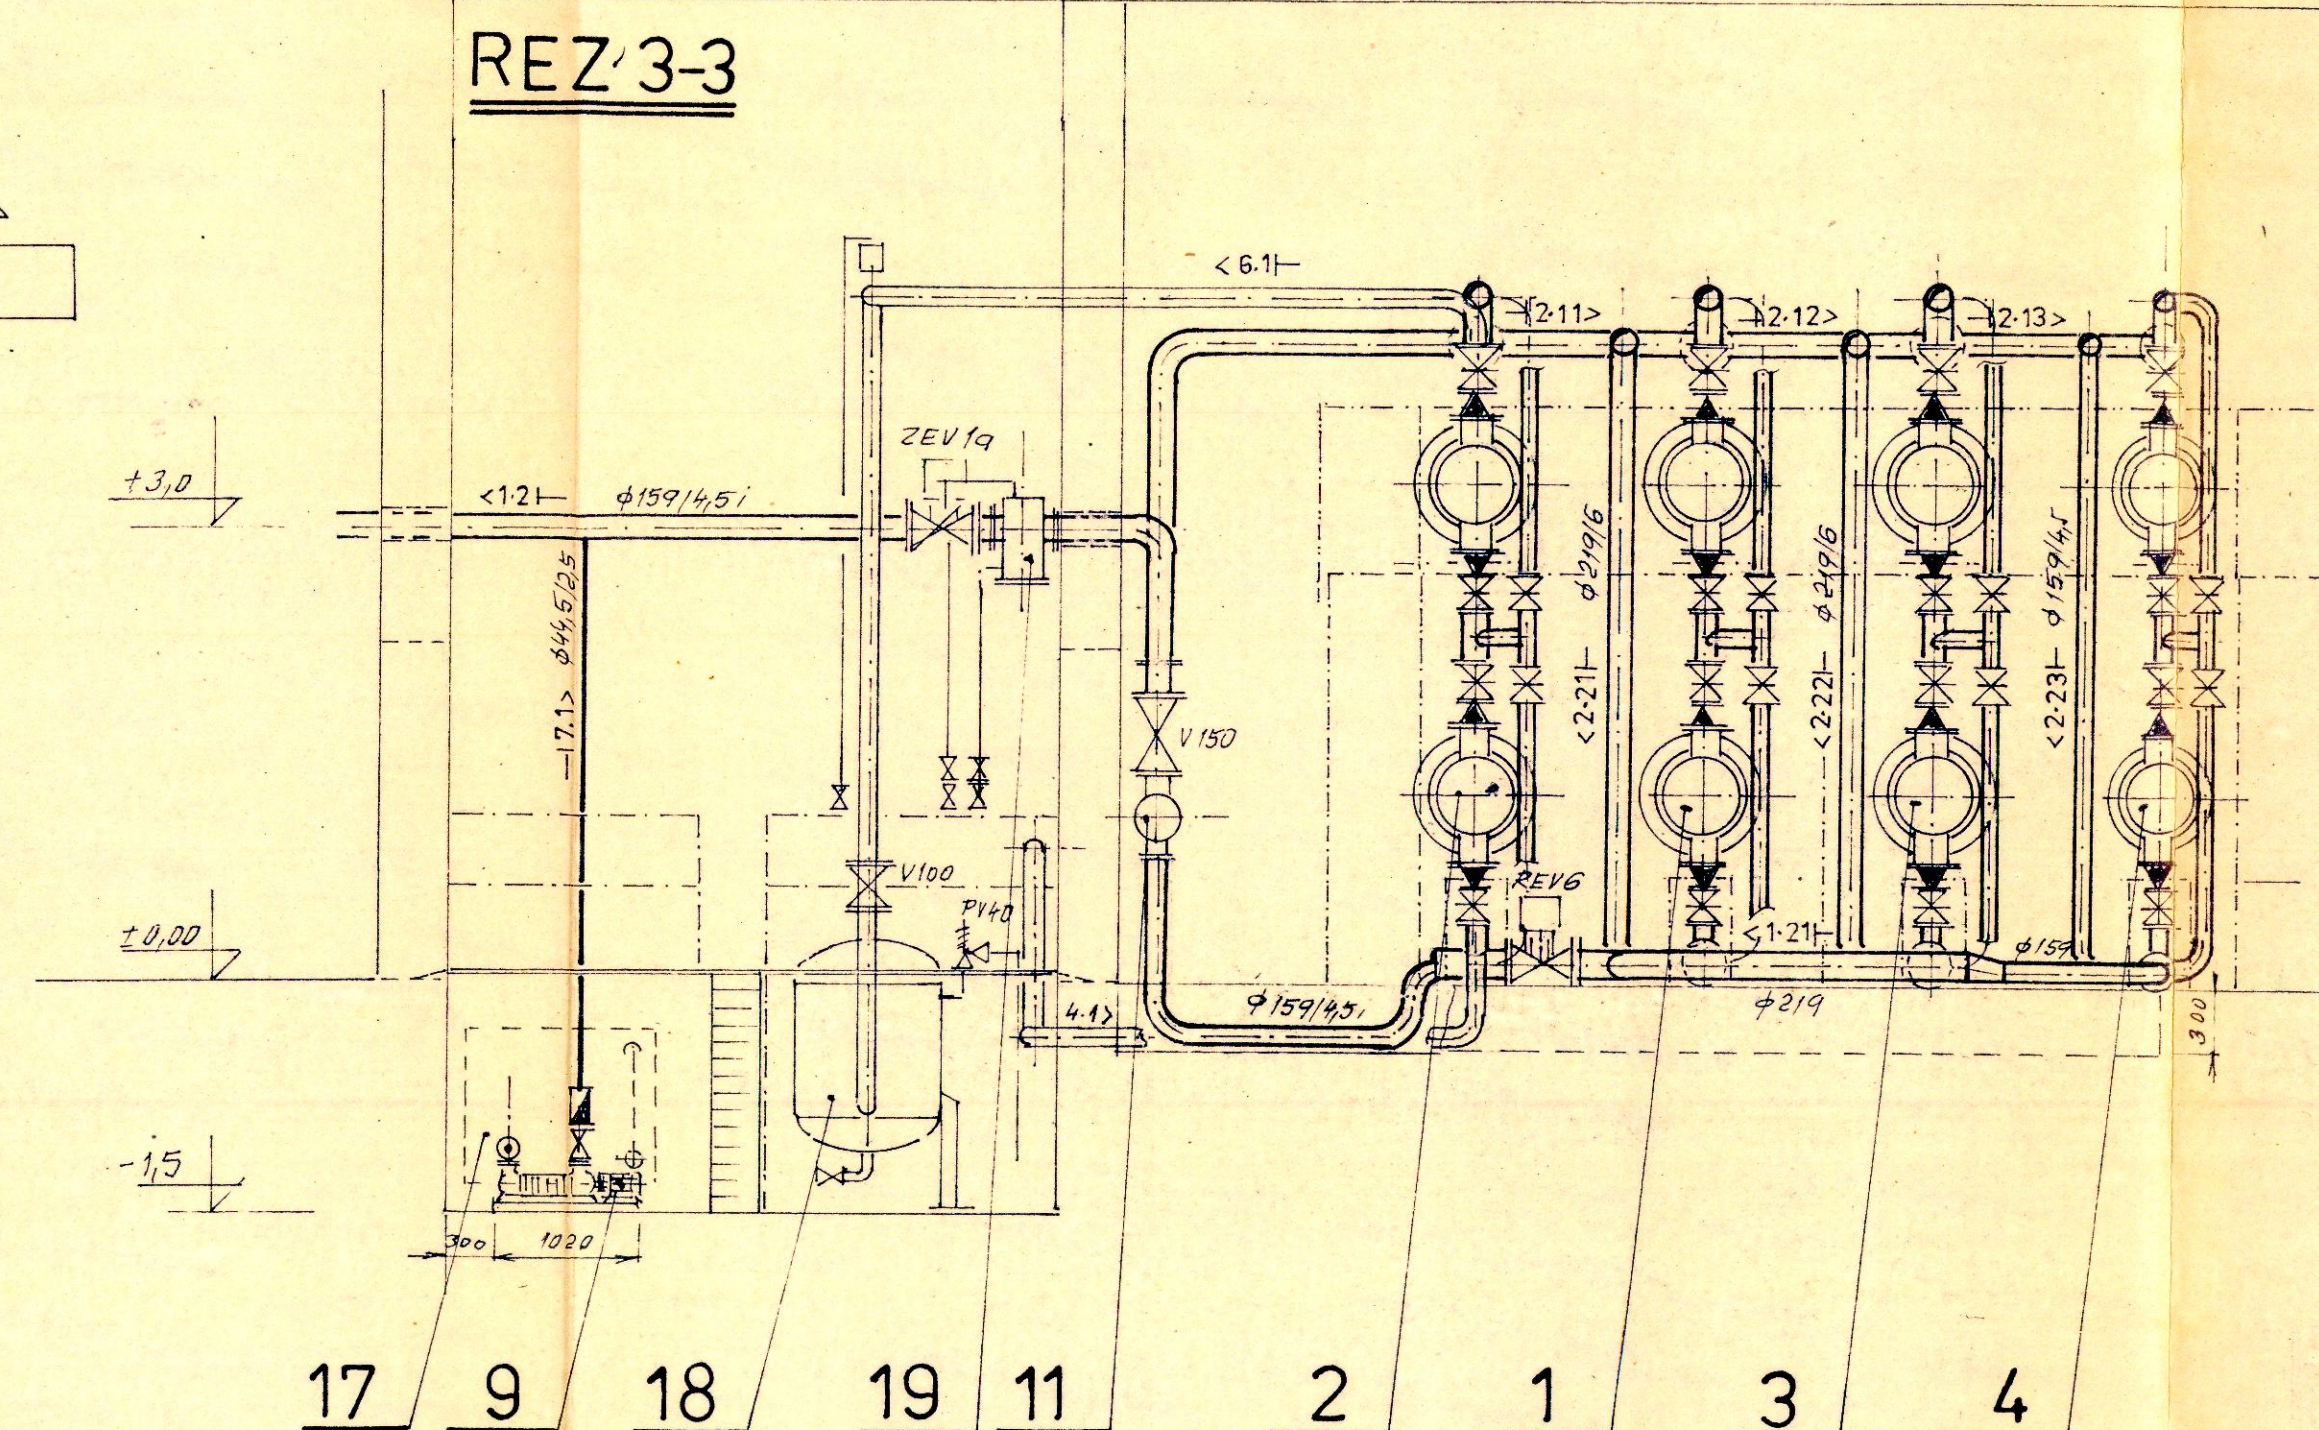

REZ 4-4

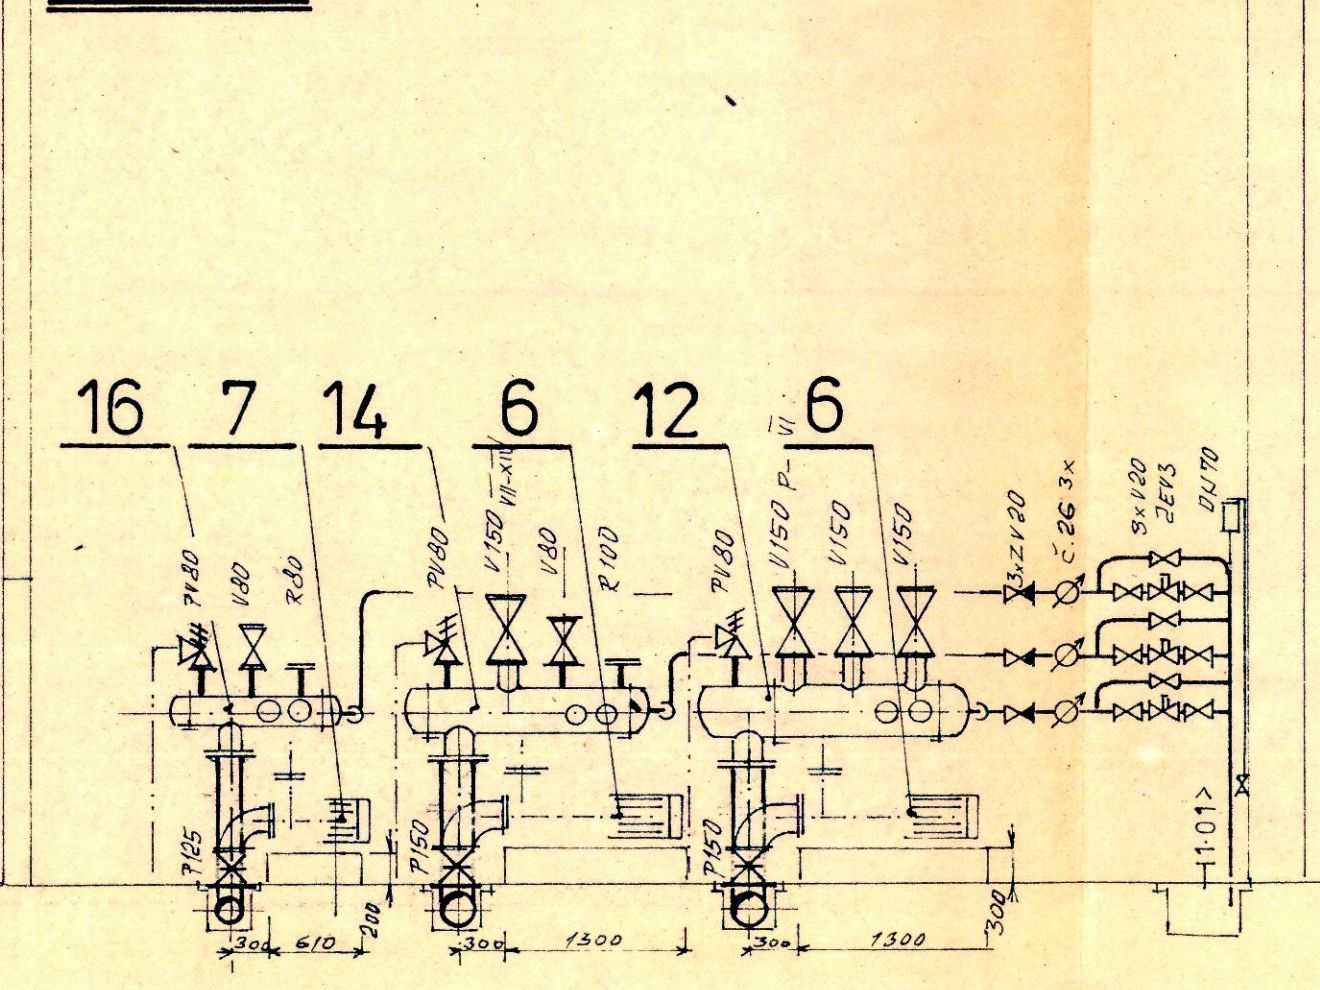

REZ 5-5

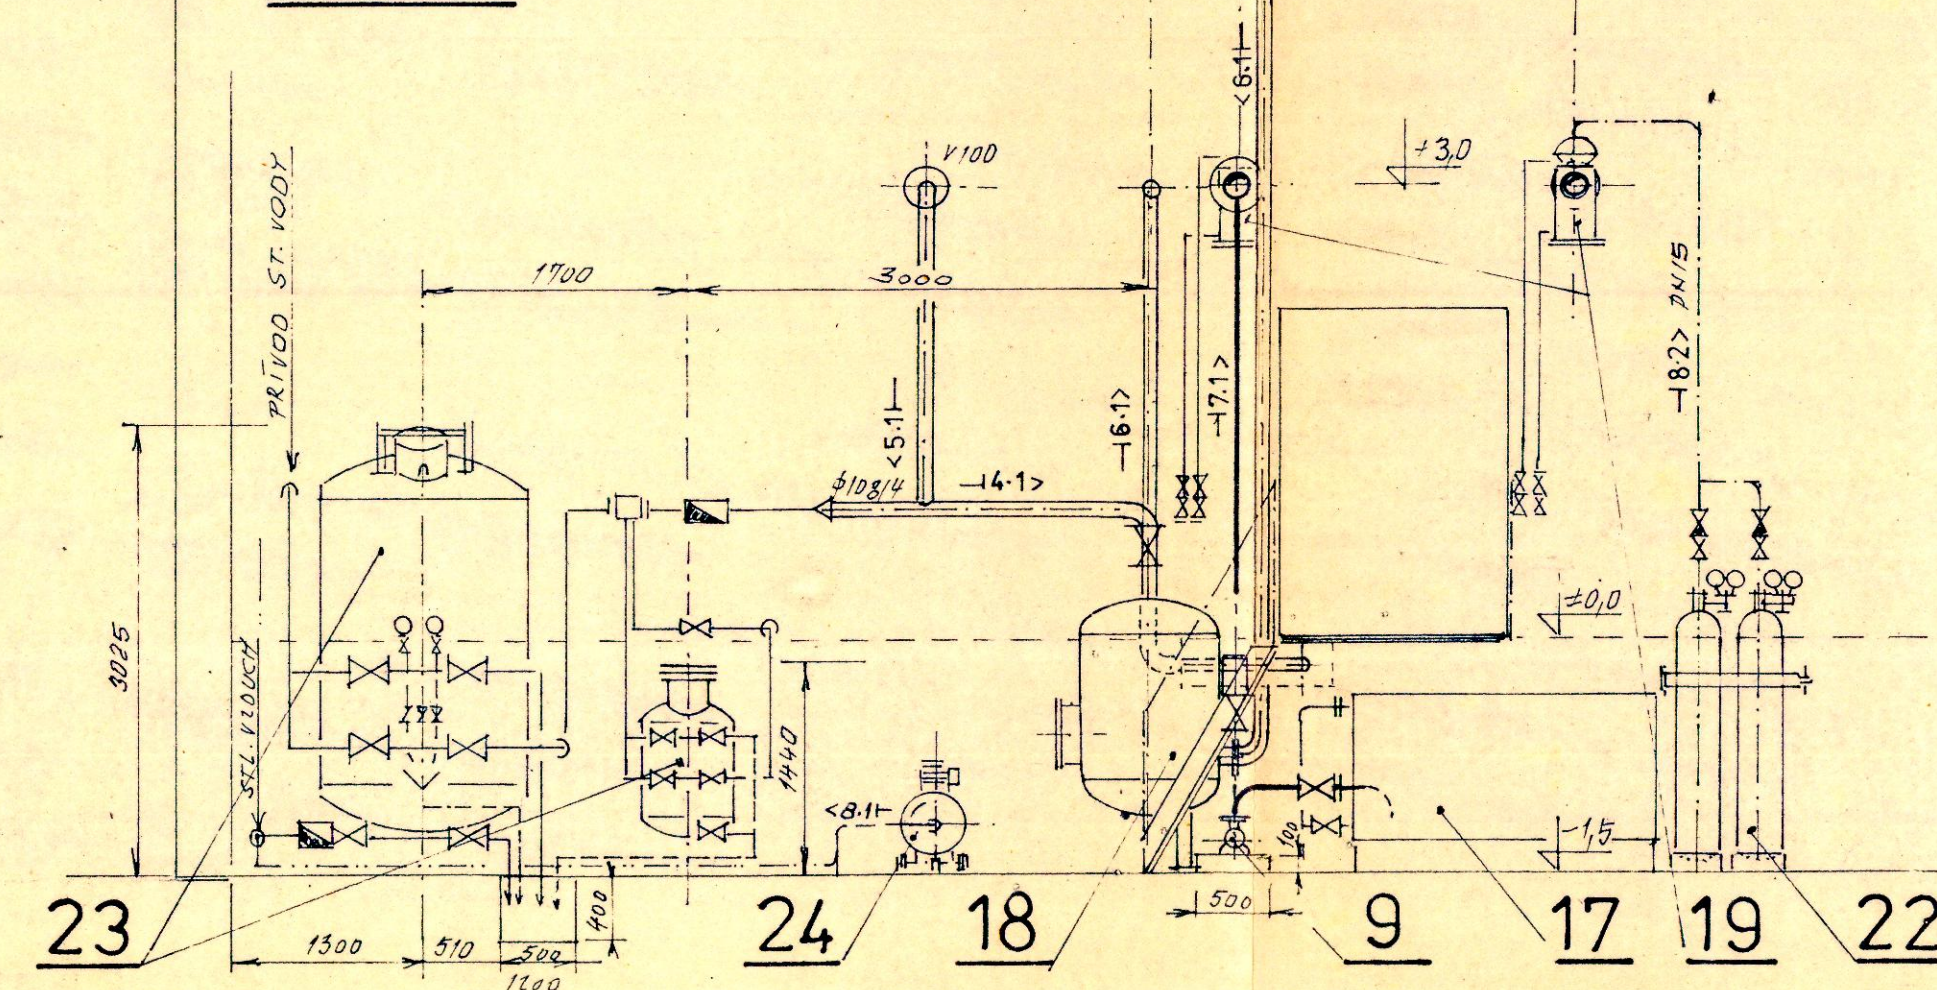

POZNÁMKY:

• VŠETKY ČERRADLA OSADIŤ ZÁKLADY POD NE, DOBETŇOVAŤ AŽ PO OSADENÍ - TECHNOLOGICKÝCH ZARIADENÍ A POTRUBIA

• LEGENDA VIĎ. VÝKRES Č. OS-02

• PREPOJENIE NA JESTVUJÚCE POTRUBIA SA PREVEDIE PRI MONTÁŽI

Obvodný úrad životného prostredia
Bratislava IV
Tento výkres je dokladom stavebného povolenia.
Dňa: 19.11.2014
a je platný len pri dodržaní podmienok uvedených v povolení.
Bratislava, dňa: 19.11.2014

ARTIH Pj
RETH Pj
BRATISLAVA-NESTO
UK - BRATISLAVA
REKONŠTRUKCIA ODVODŇAJOCEJ ST.
1. ST. VŠI MLYNSKÁ DOLINA

PŮDORYS A ŘEZY
ODVODŇAJOCEJ STANICE

1:50 OS-01