




## Jeleśnia - System Informacji Przestrzennej

skala 1 : 5000

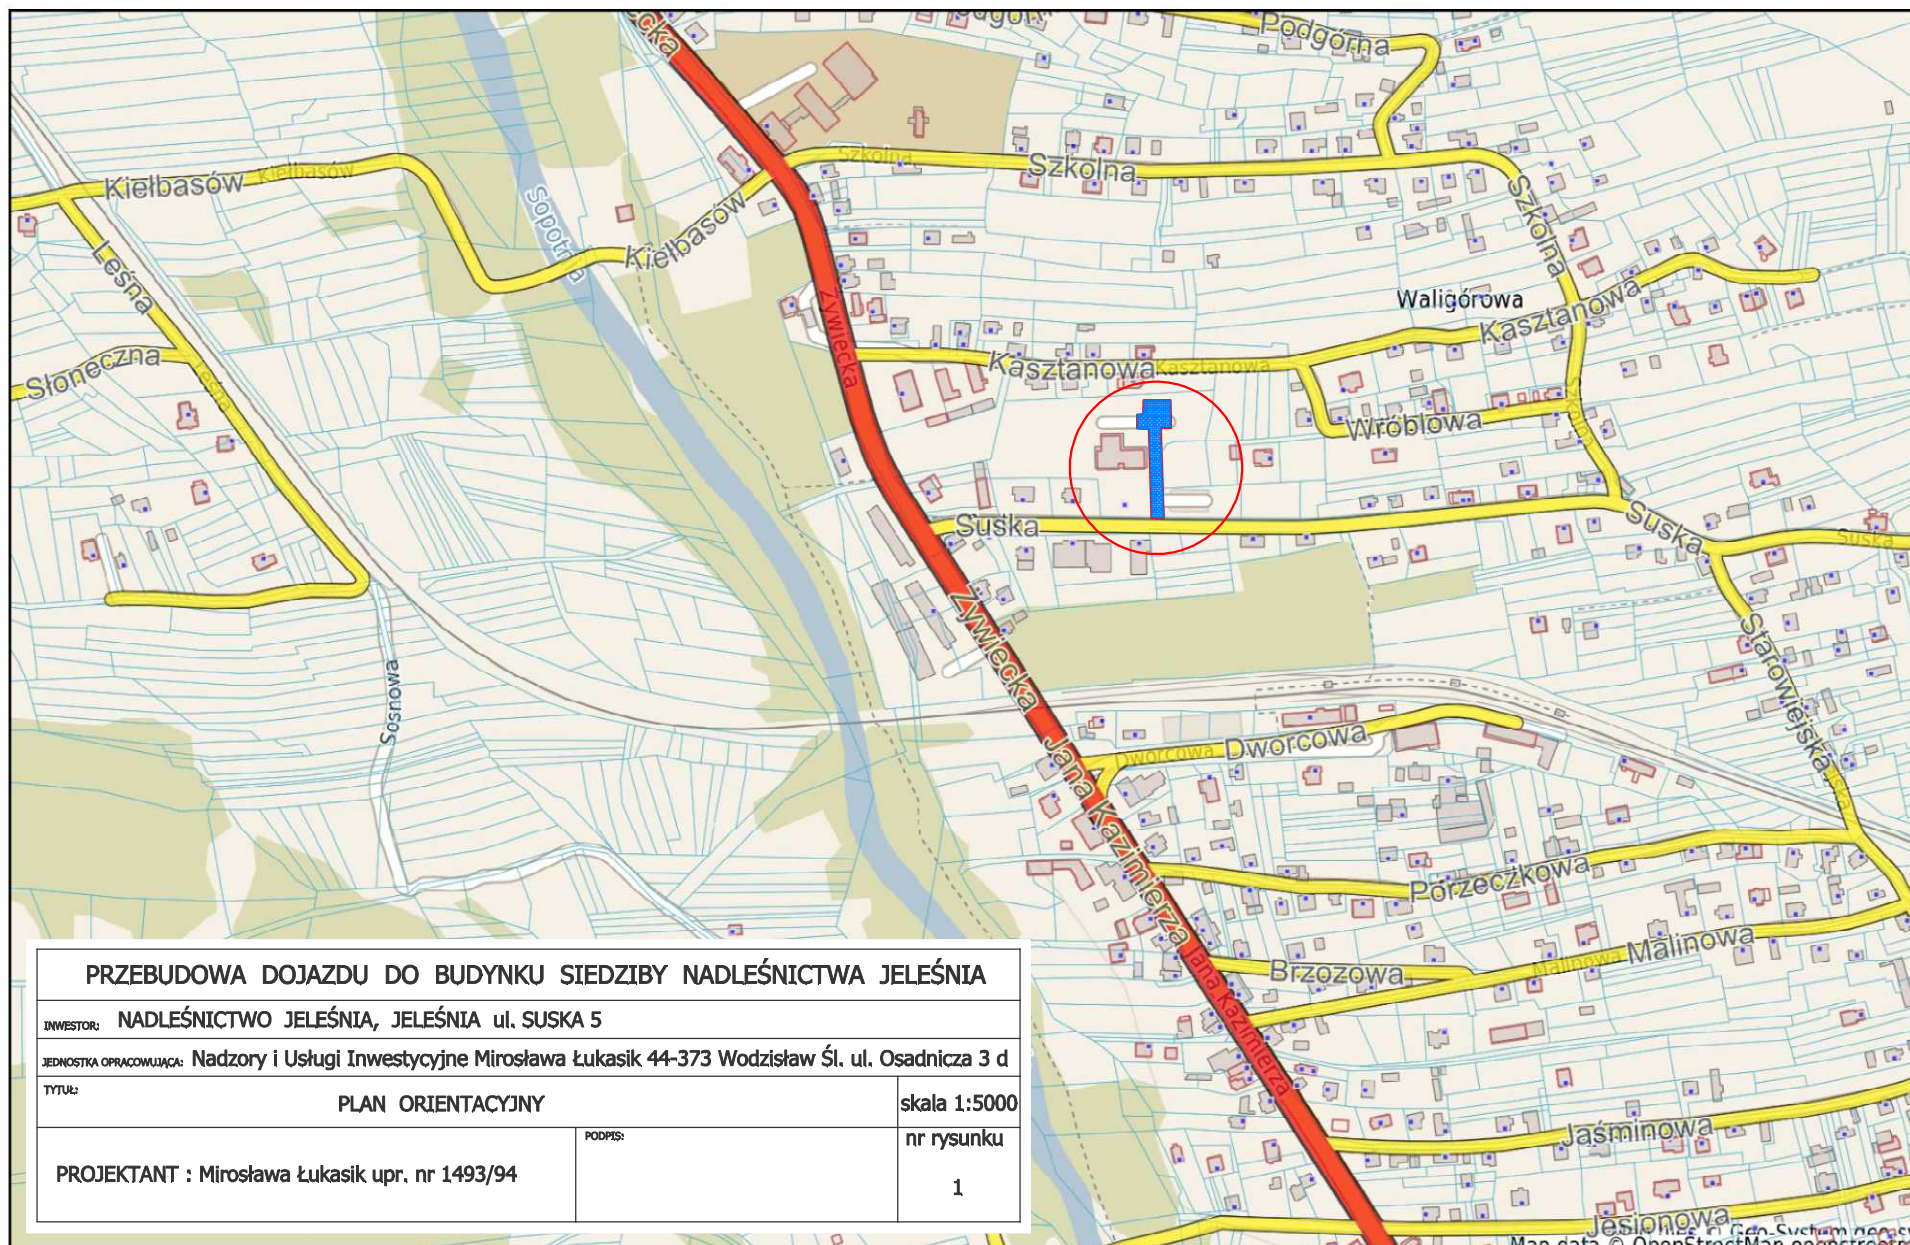

### PRZEBUDOWA DOJAZDU DO BUDYNKU SIEDZIBY NADLEŚNICTWA JELEŚNIA

INWESTOR: NADLEŚNICTWO JELEŚNIA, JELEŚNIA ul. SUSKA 5

JEDNOSTKA OPRACOWUJĄCA: Nadzory i Usługi Inwestycyjne Mirosława Łukasik 44-373 Wodzisław Śl. ul. Osadnicza 3 d

TYTUŁ:

PLAN ORIENTACYJNY

skala 1:5000

PROJEKTANT : Mirosława Łukasik upr. nr 1493/94

PODPIS:

nr rysunku

1