


JESTVUJÚCE

KANALIZÁCIA POD STROPOM
v1-v7

PODLAHOVÁ VPUŠŤ

NAVRHOVANÉ

PODLAHOVÁ VPUŠŤ – ZDEMONTOVAŤ
NOVÝ ODPAD Z PODLAHOVEJ VPUŠTE

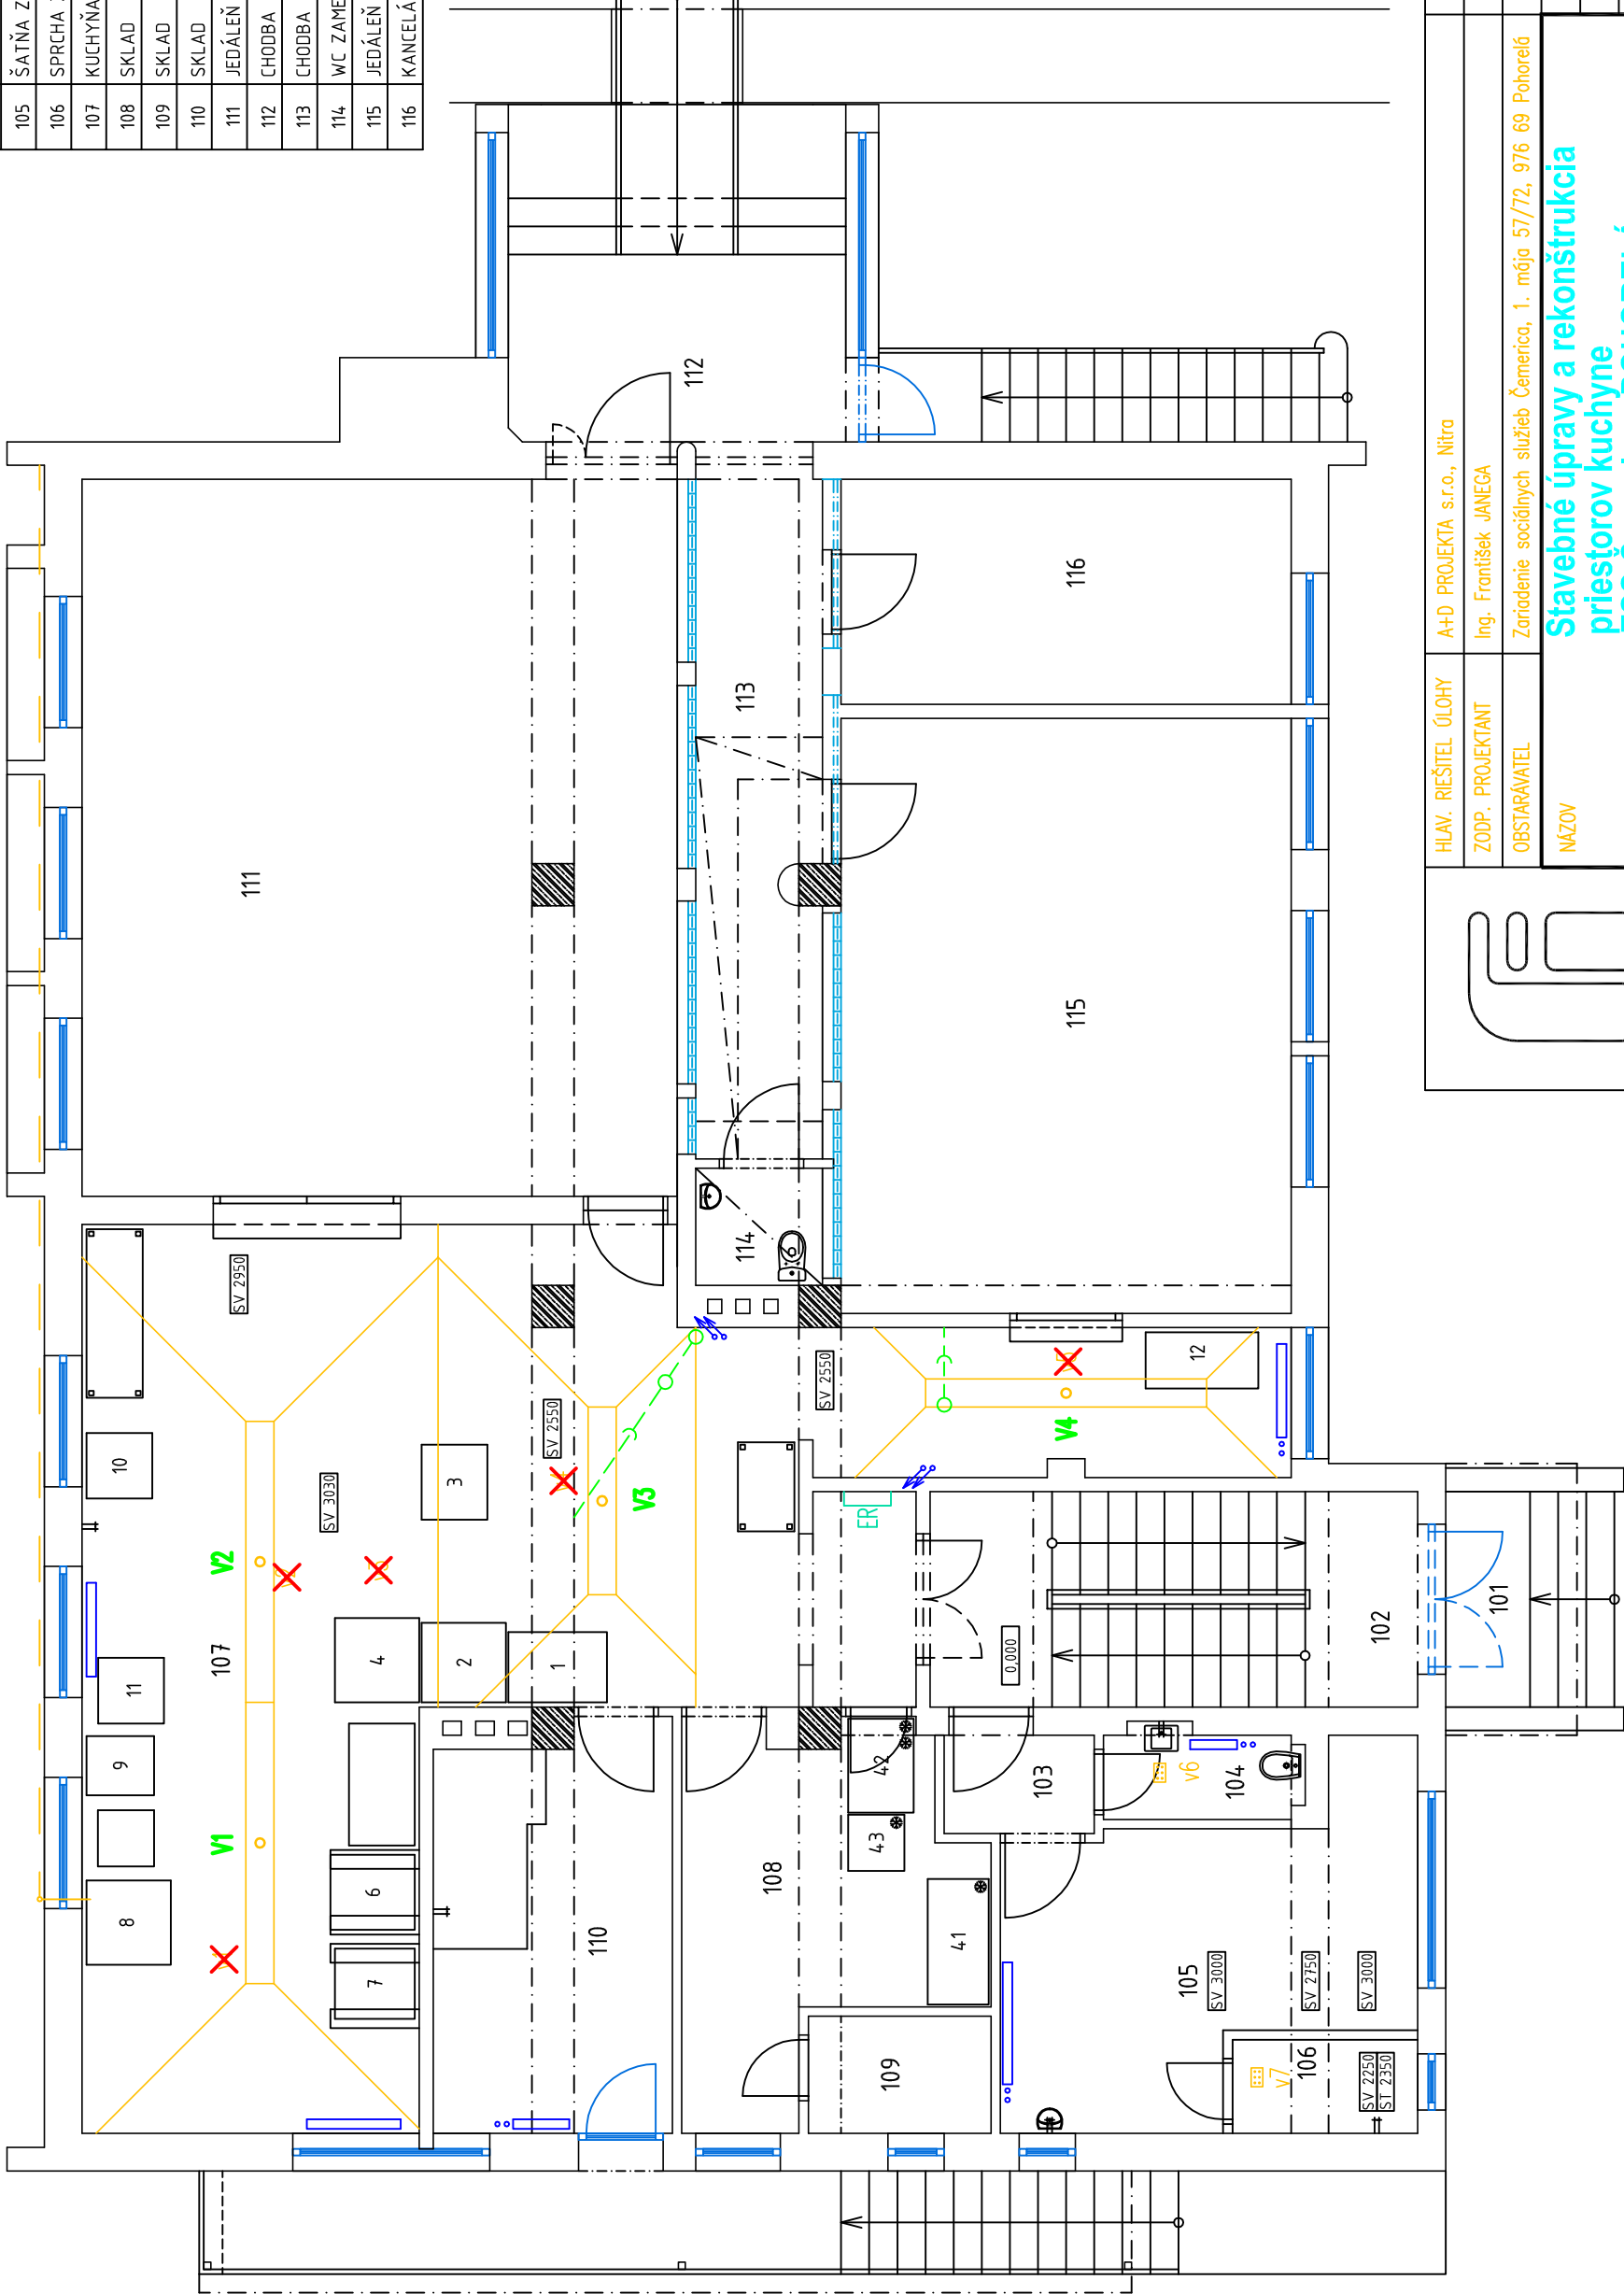

Č. M.	NÁZOV MIESTNOSTI
101	VONKAJŠIE SCHODISKO
102	SCHODISKO
103	CHODBA
104	WC ZAMESTNANCI KUCHYNE
105	ŠATŇA ZAMEST. KUCHYNE
106	SPRCHA ZAMEST. KUCHYNE
107	KUCHYŇA
108	SKLAD
109	SKLAD
110	SKLAD
111	JEDÁLEŇ
112	CHODBA
113	CHODBA
114	WC ZAMESTNANCI
115	JEDÁLEŇ
116	KANCELÁRIA

HLAV. RIEŠITEL ÚLOHY	A+D PROJEKTA s.r.o., Nitra	STUPEŇ	PROJEKT
ZODP. PROJEKTANT	Ing. František JANEČKA	DÁTUM	07/2024
OBSTARÁVATEL	Zariadenie sociálnych služieb Čemerica, 1. mája 57/72, 976 69 Pohorelá	MERITKO	1:75
NÁZOV	Stavebné úpravy a rekonštrukcia priestorov kuchyne ZSS Čemerica, POHORELÁ	FORMÁT	2 A4
OBSAH		ČASŤ	KANALIZÁCIA
		Č. VÝKR.	Z14