



REZ A-A´

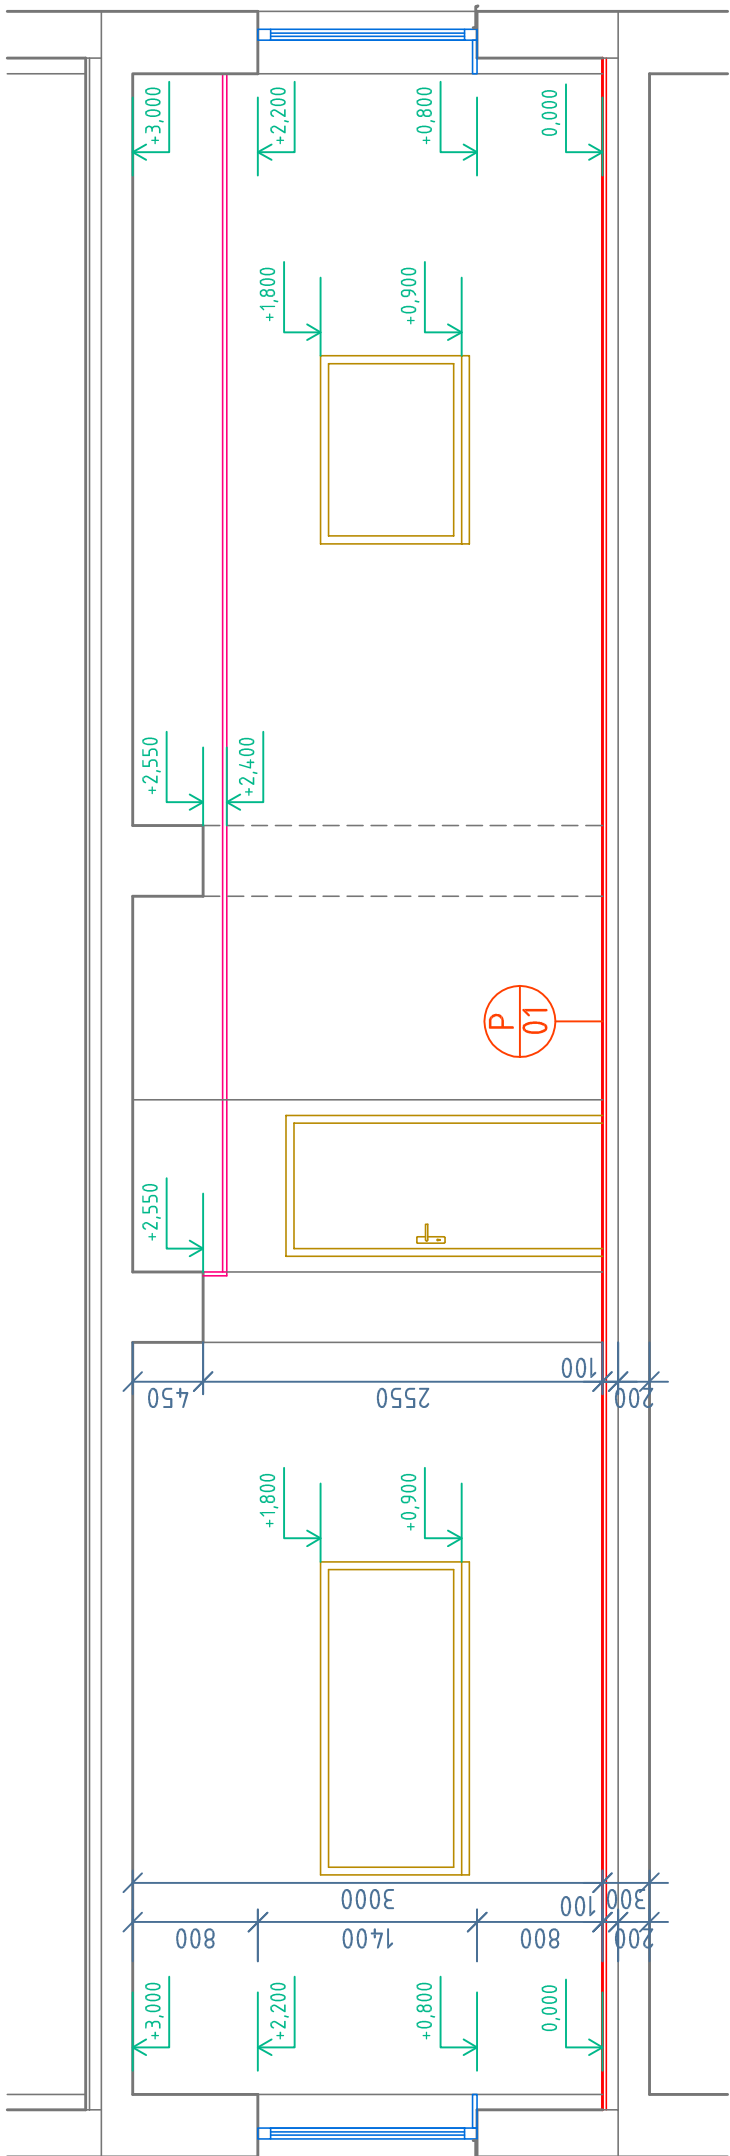


REZ B-B´

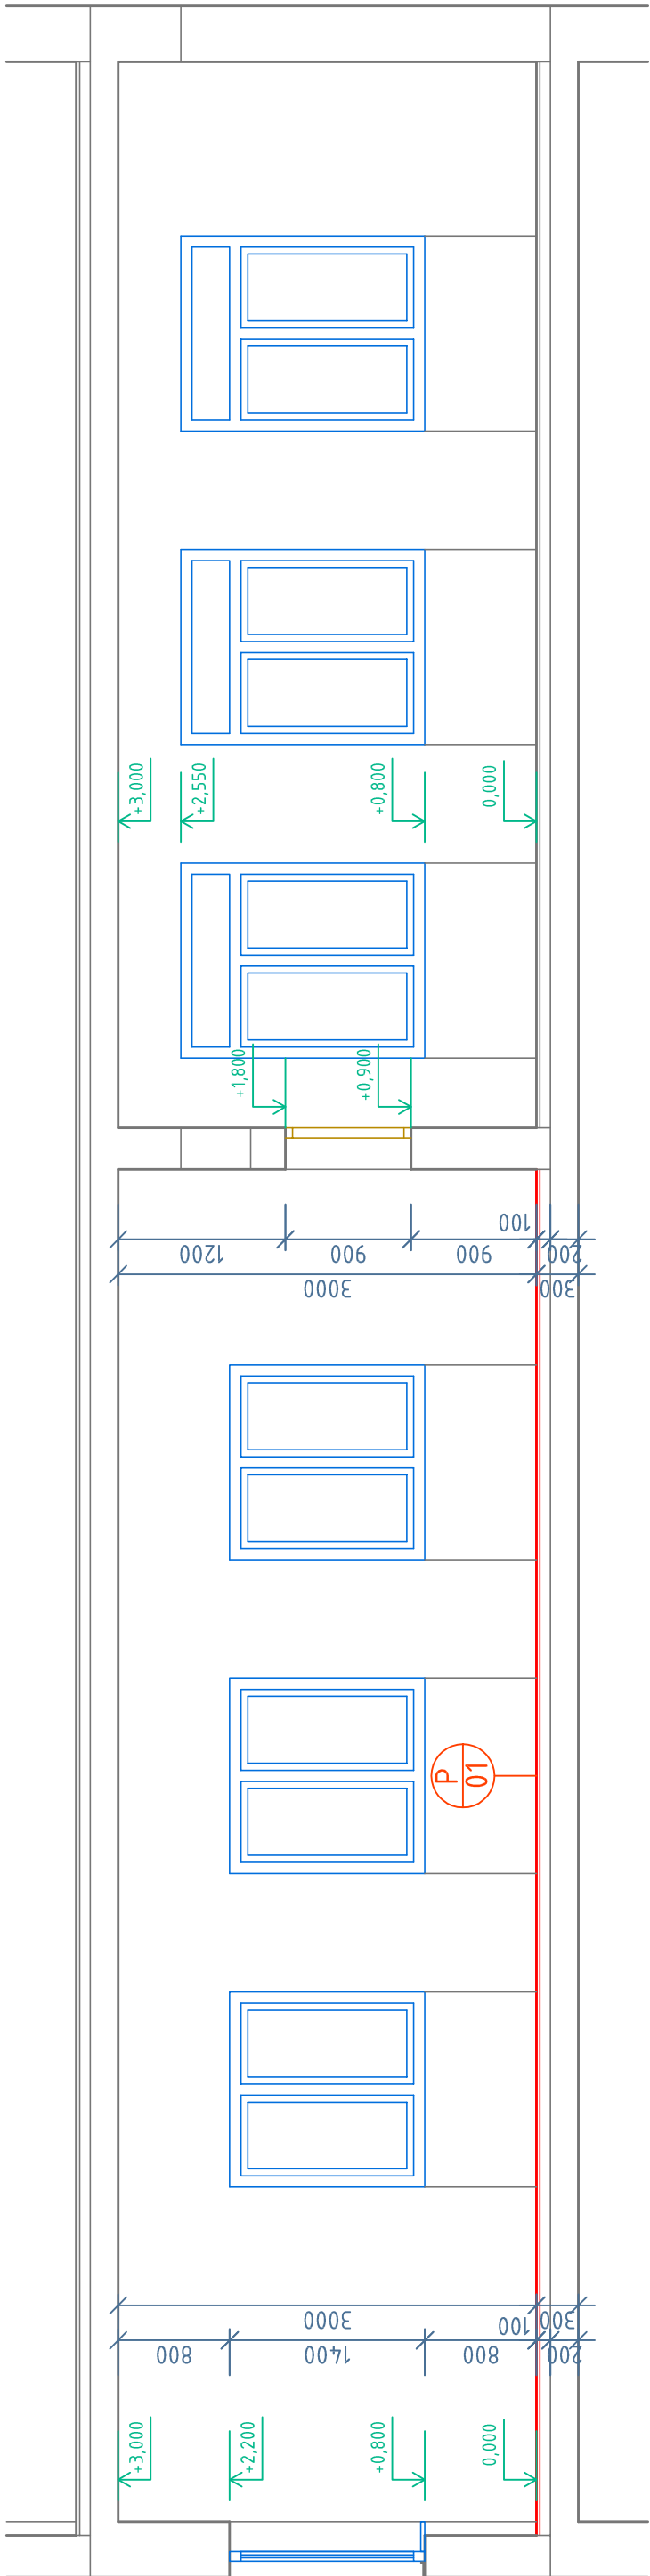

Zhotoviteľ: A+D PROJEKTA, s.r.o.
Identifikačné údaje zhotoviteľa: Pod Oresnou 226/2, 949 11 Nitra, IČO: 47 124 814, mobil: 0948 082 197, mail: adprojektaip@gmail.com
Investor: Zariadenie sociálnych služieb Čemerica
Adresa sídla investora: 1. mája 57/72, 976 69 Pohorelá
Názov stavby: Stavebné úpravy a rekonštrukcia priestorov kuchyne, ZSS Čemerica

Adresa miesta stavby: Zariadenie sociálnych služieb Čemerica, 1. mája 57/72, 976 69 Pohorelá
Kuchyňa
Názov výkresu: Rez A-A', rez B-B' - návrh
Projekcia: Stavebná časť
Mierka: 1:50
Projektant: Ing. arch. Ivan Polančok
Stupeň PD: Projekt
Dátum: 07/2024
Formát: 04 A4

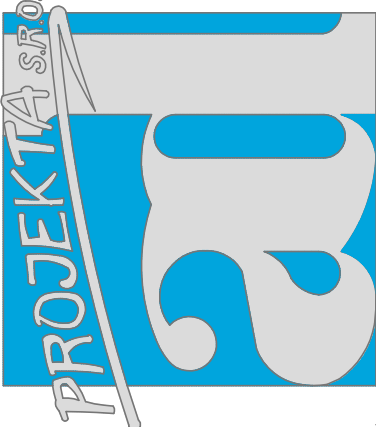

A-06