

HORSKÁ VPUSŤ


LEGENDA

STÁVAJÍCÍ OBJEKTY


- STAVEBNÍ OBJEKTY
- STÁVAJÍCÍ ROZHRAŇÍ PLOCH
- HRANICE PARCEL
- NN PODZEMNÍ
- SLABOPROUD
- VODOVOD
- KANALIZACE SPLAŠKOVÁ

NAVRŽENÉ OBJEKTY


- NOVÉ ROZHRAŇÍ PLOCH
- NOVÝ SILNIČNÍ/CHODNÍKOVÝ OBRUBNÍK
- NOVÝ NÁJEZDOVÝ OBRUBNÍK
- NOVÁ PŘÍDLAŽBA
- ASFALTOVÝ POVRCH
- CHODNÍK ZE ZÁMKOVÉ DLAŽBY
- VJEZDY ZE ZÁMKOVÉ DLAŽBY
- BEZBARIÉROVÉ PRVKY
- PLOCHY ZELENĚ SE ZATRAVNĚNÍM

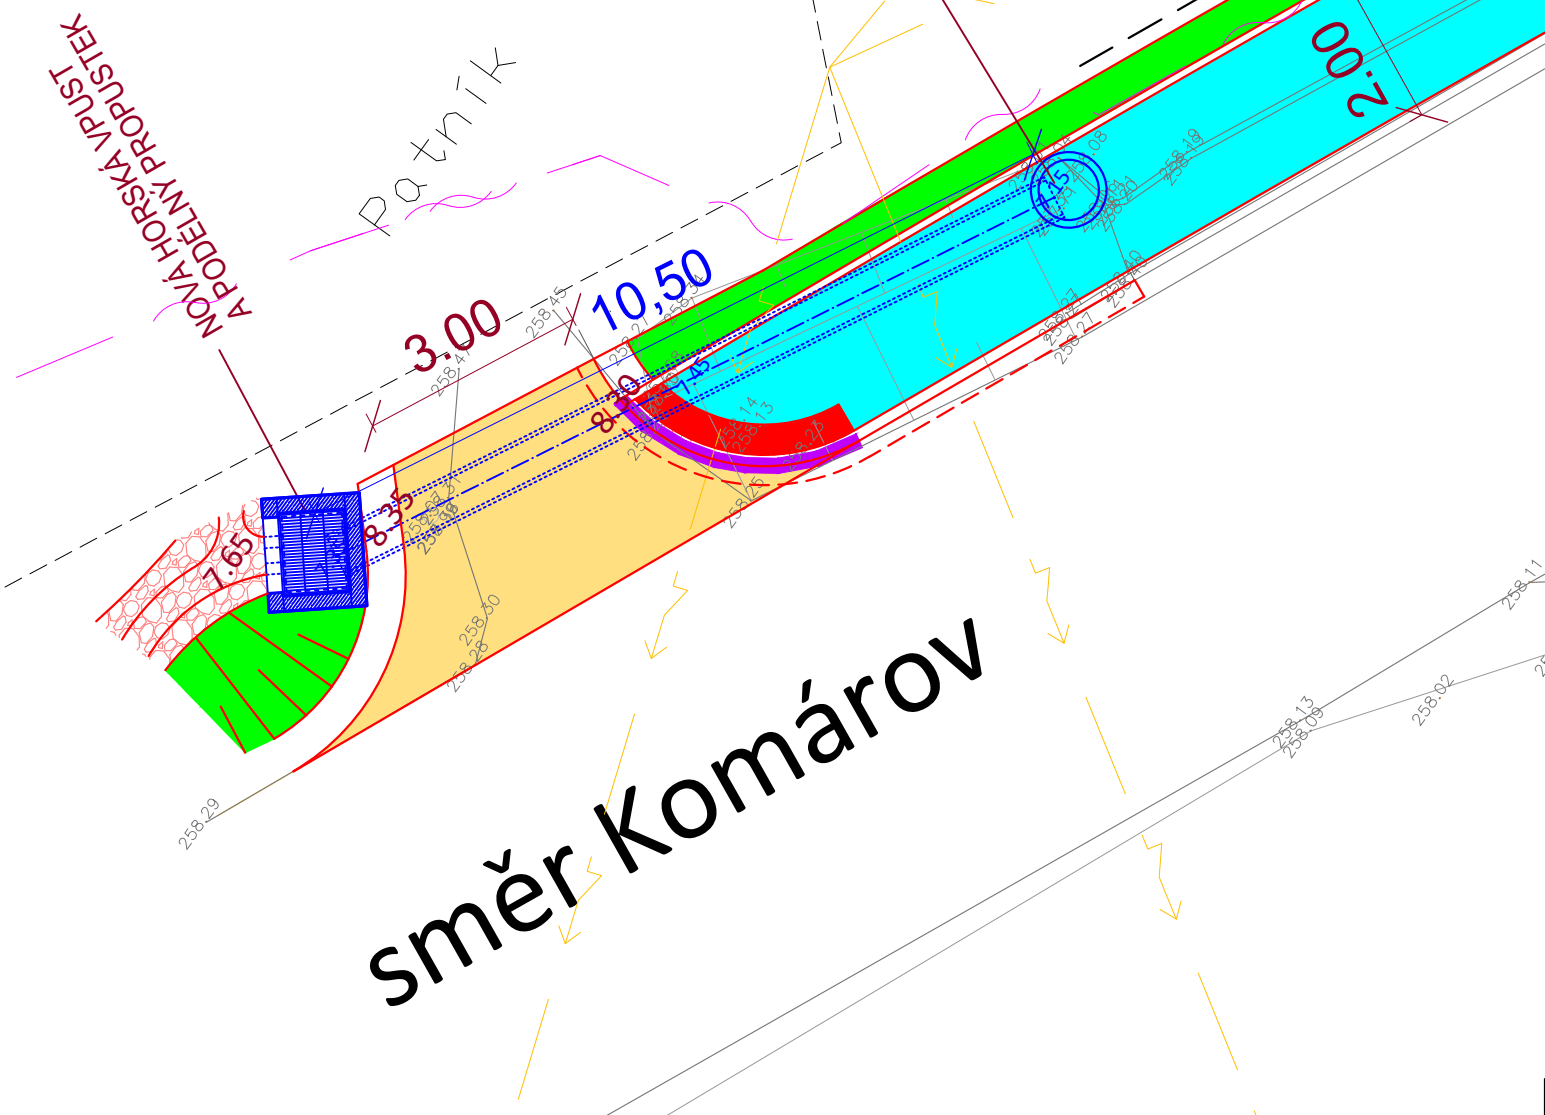


ŘEZ A-A'

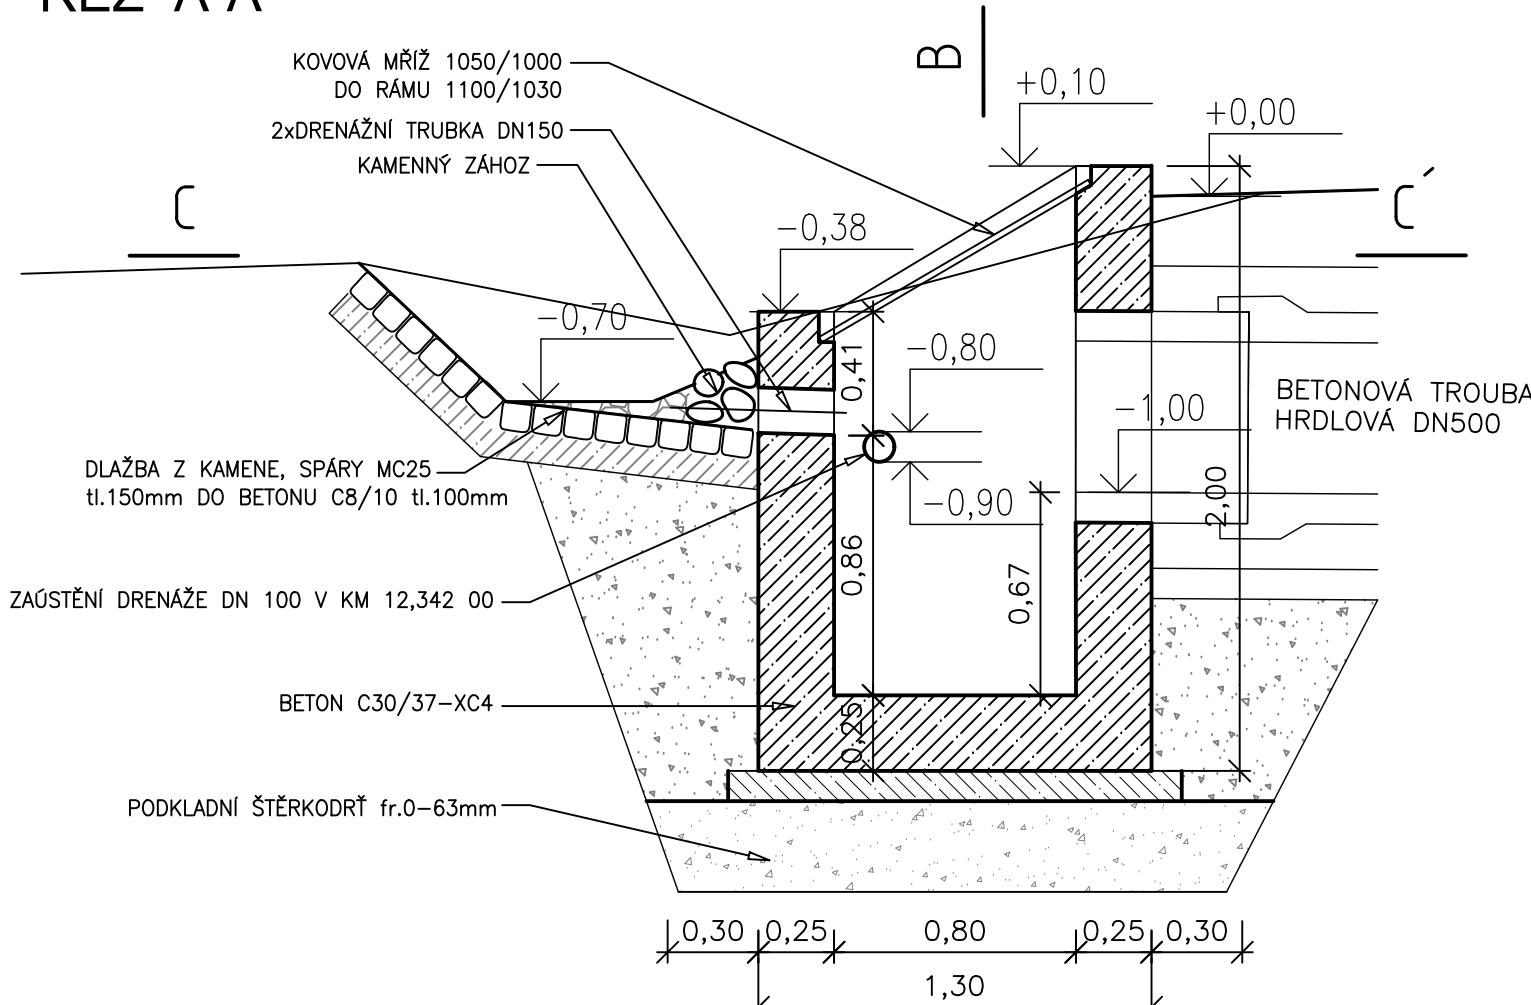

ŘEZ B-B'

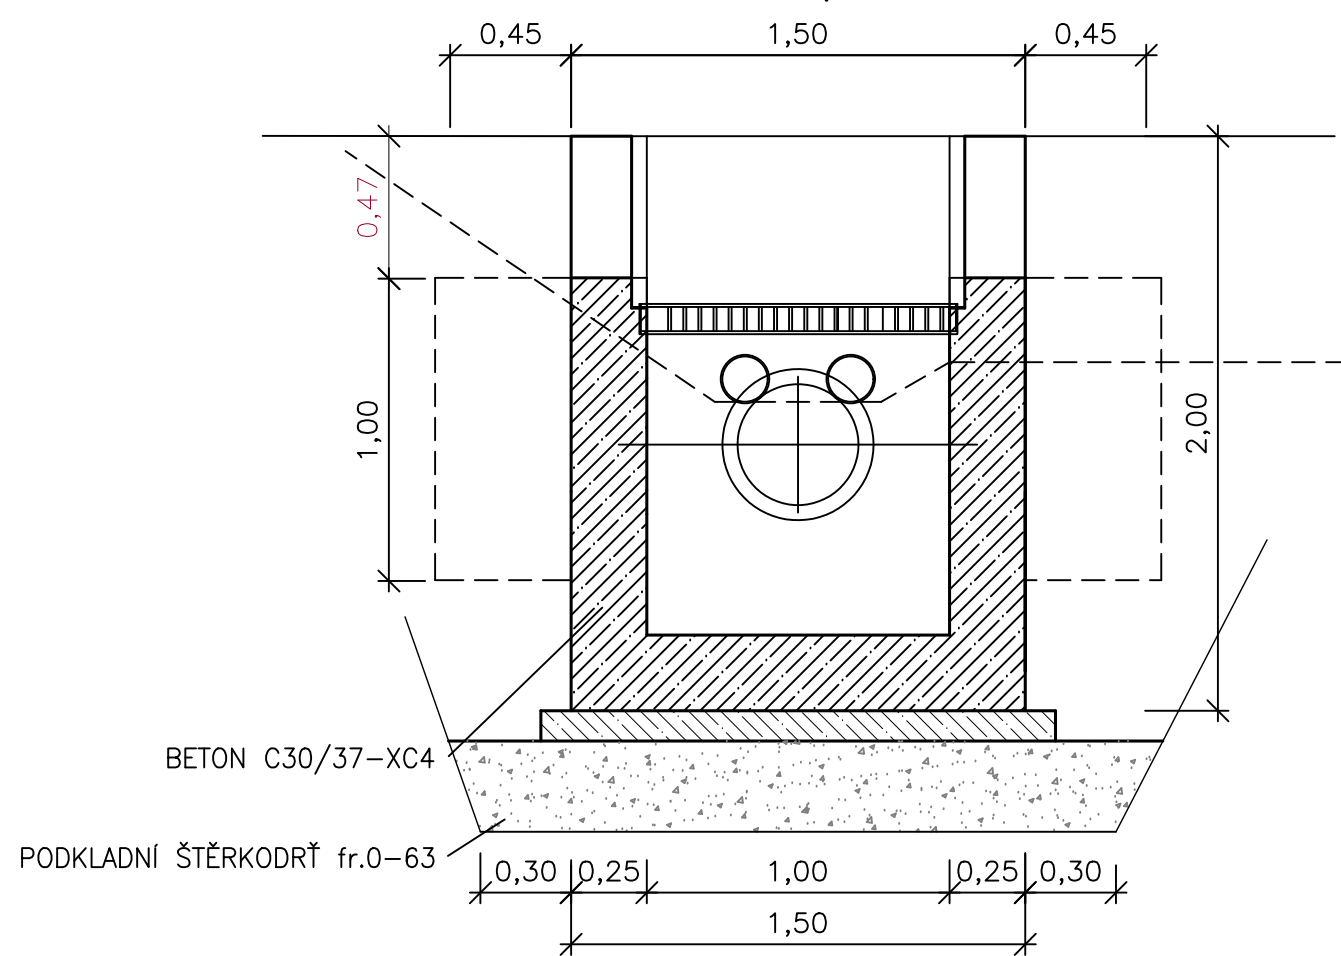


PŮDORYSNÝ ŘEZ C-C'

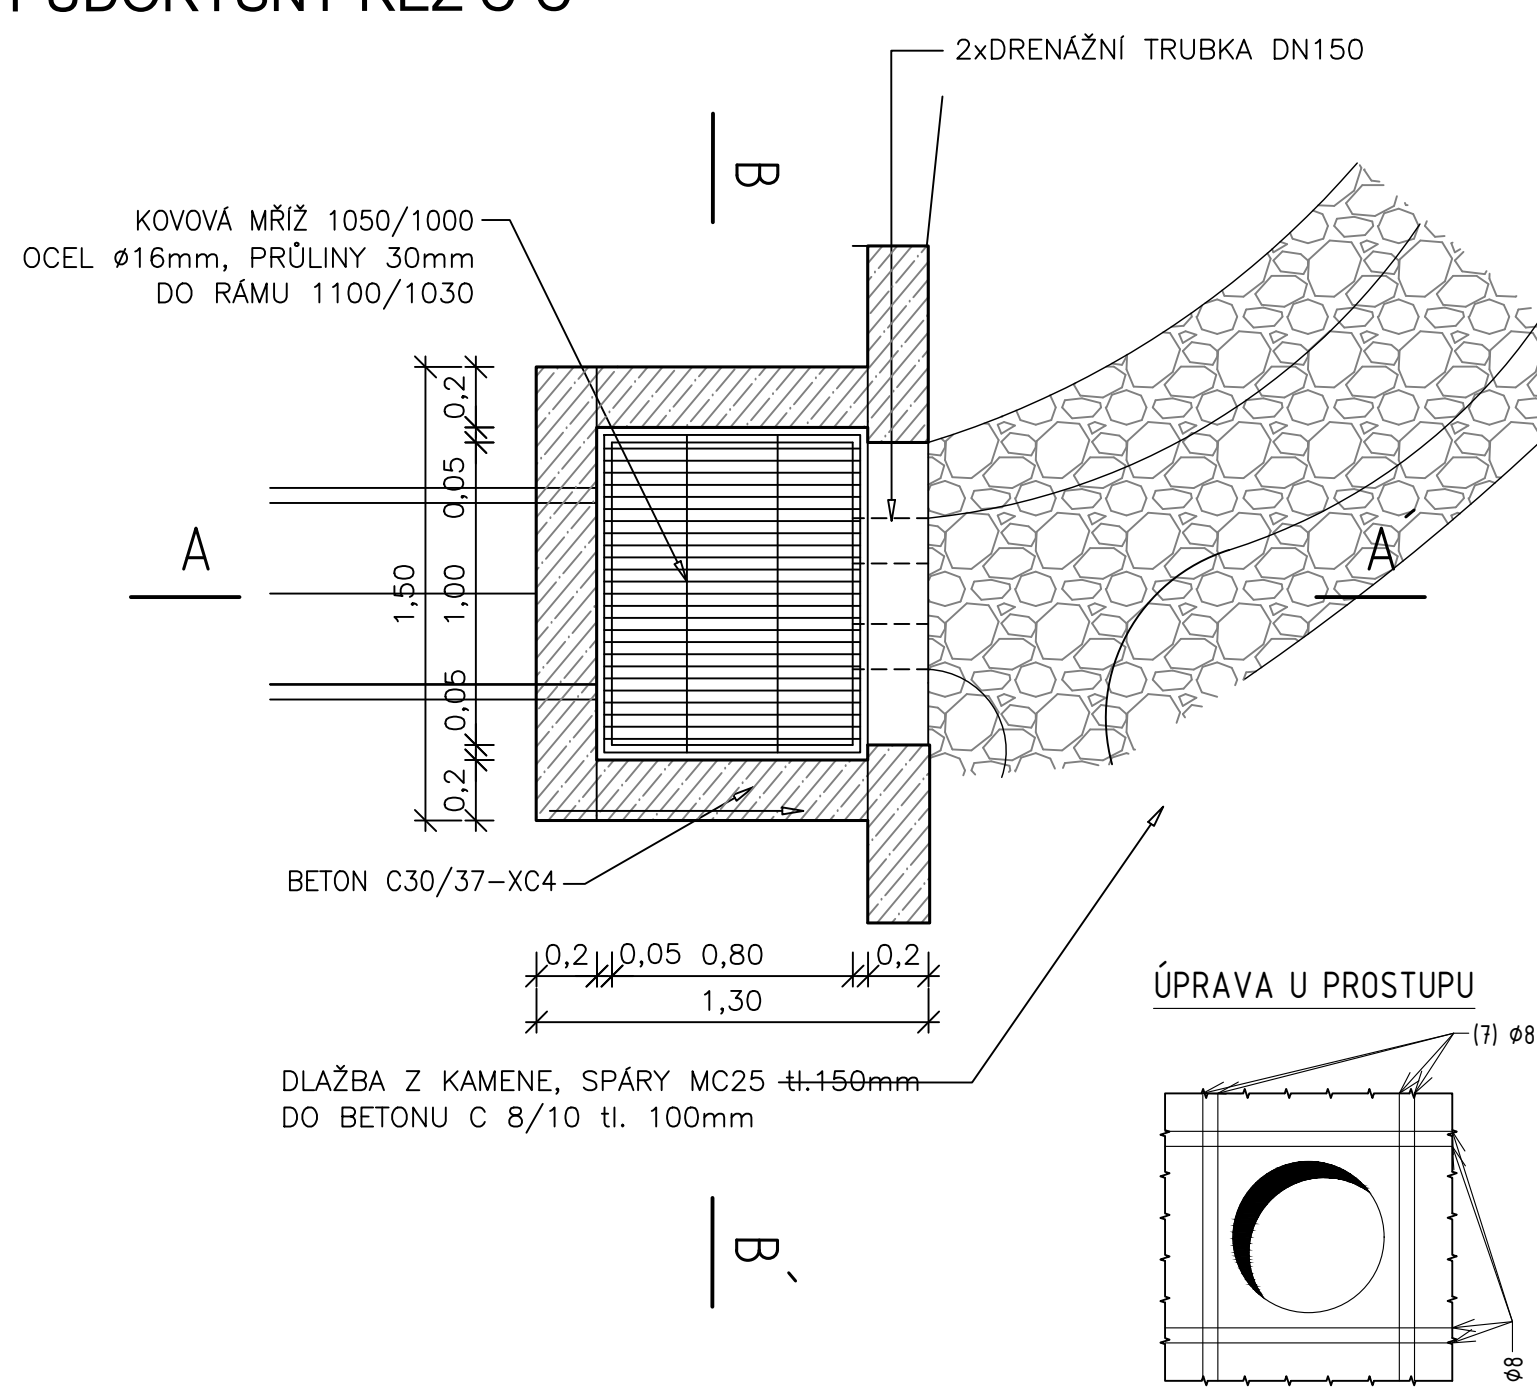


Beton ČSN EN 206-1: C30/35-XC4  
C8/10-X0 podkladní beton  
Vyztužení: 10505 (R),  $f_y=500\text{MPa}$   
Krytí: 40mm  
Provádění: Výroba dle ČSN EN 13670  
Kontrolní třída dle ČSN EN 13670: 2  
Třída ošetřování dle ČSN EN 13670: 4  
Konečné rozměry prvků budou stanoveny dle rozměrů dosažených na staveništi (bednění).  
Není započtena rezerva na přesah.  
Pruty stykovat přesahem dle ČSN 73 1201:  
 $\phi 8$  – min. 400mm  
VŠECHNY ROZMĚRY NUTNO OVĚŘIT PŘED VÝROBOU NA STAVBĚ. VÝKAZ MATERIÁLU NESLOUŽÍ PRO VÝROBU. NUTNO ZPRACOVAT VÝROBNÍ DOKUMENTACI.

ROHOVÉ PŘÍLOŽKY STĚNA/STĚNA

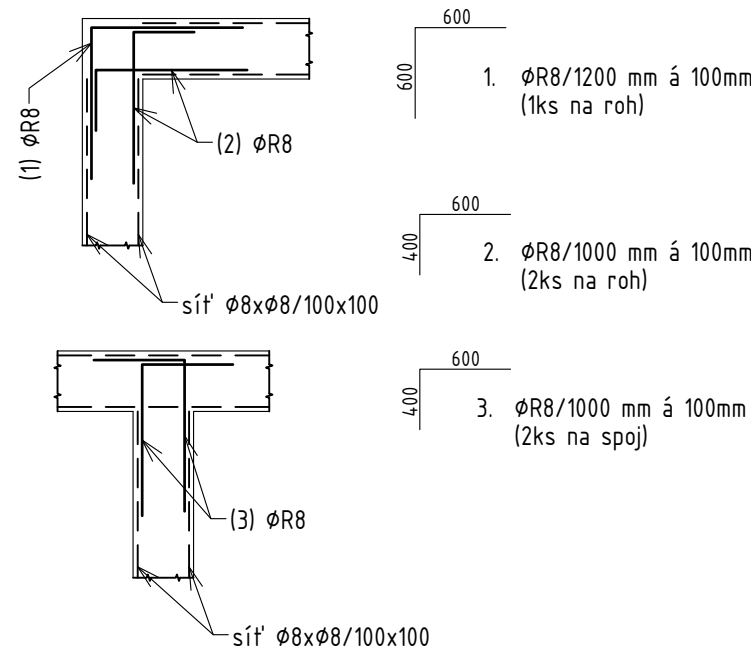

ROHOVÉ PŘÍLOŽKY STĚNA/DESKA

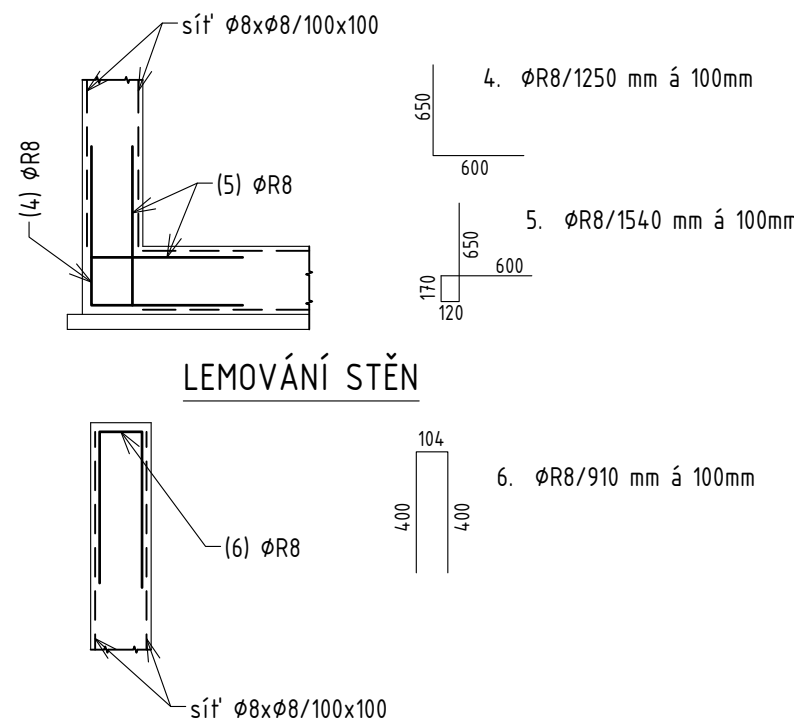


LEMOVÁNÍ STĚN




VÝPIS OCELI				
OZN.	Ø (mm)	DÉLKA (m)	KS	10505 (R) ØR8
1	8	1,20	42	50,4
2	8	1,00	84	84,0
3	8	1,00	44	44,0
4	8	1,25	40	50,0
5	8	1,54	40	61,6
6	8	0,91	86	78,3
7	8	1,75	8	14,0
8	8	1,00	8	8,0
DÉLKA CELKEM			390,3	
HMOTNOST (kg/m)			0,395	
HMOTNOST (kg)			154,2	
HMOTNOST CELKEM + REZERVA 10% (kg)			169,6	

VÝPIS OCELI				
OZN.	POPIS	PLOCHA (m²)	HMOTNOST (kg.m²)	HMOTNOST CELKEM (kg)
	KARI SÍŤ Ø8/Ø8-100x100 $f_y=500\text{ MPa}$	22,80	7,99	182,2
HMOTNOST CELKEM + REZERVA 10% (kg)				200,4
NENÍ ZAPOČÍTÁN PŘESAH A PROSTŘIH SÍTÍ				

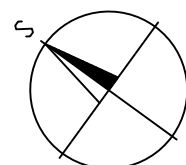

Souřadnicový systém : JTSK  
Výškový systém : Balt po vyrovnání

MĚSTO ŠTERNBERK – CHODNÍKY KRAKOŘICE

UMÍSTĚNÍ: MĚSTO ŠTERNBERK, MÍSTNÍ ČÁST KRAKOŘICE		 <b>PRINTES ATELIER</b> DIČ CZ 26391089 s.r.o. Tel., fax 581 203 705, 581 202 479 MOSTNÍ 11a, 750 02 PŘEROV
STAVEBNÍK: MĚSTO ŠTERNBERK, HORNÍ NÁMĚSTÍ 78/16, 785 01 ŠTERNBERK		
PROJEKTANT: PRINTES - ATELIER s.r.o., MOSTNÍ 1876/11a, 750 02 PŘEROV		
STUPEŇ PD:	ZAKÁZKA:	DATUM:
DPS	006 - 2022	ZÁŘÍ 2023
ZODPOVĚDNÝ PROJEKTANT:	KONTROLOVAL:	ZPRACOVAL:
Ing. Svatava Vřetová	Ing. Svatava Vřetová	Ing. Aleš Kovář
SO 101 - KOMUNIKACE, CHODNÍK A ZPEVNĚNÉ PLOCHY		SWAZEK: D/101
HORSKÁ VPUSŤ		VÝKRES: 008